

EB

BAEYENS & BECK

IR. ARCHITECTEN

PROJECT:

DAKUITBOUW

ADRES:

KLOKSTRAAT 45 - 9050 GENTBRUGGE


DOSSIER:

26/12 KLOK

30/06/2026

1:100

BA_DAKUITBOUW_P_B_1

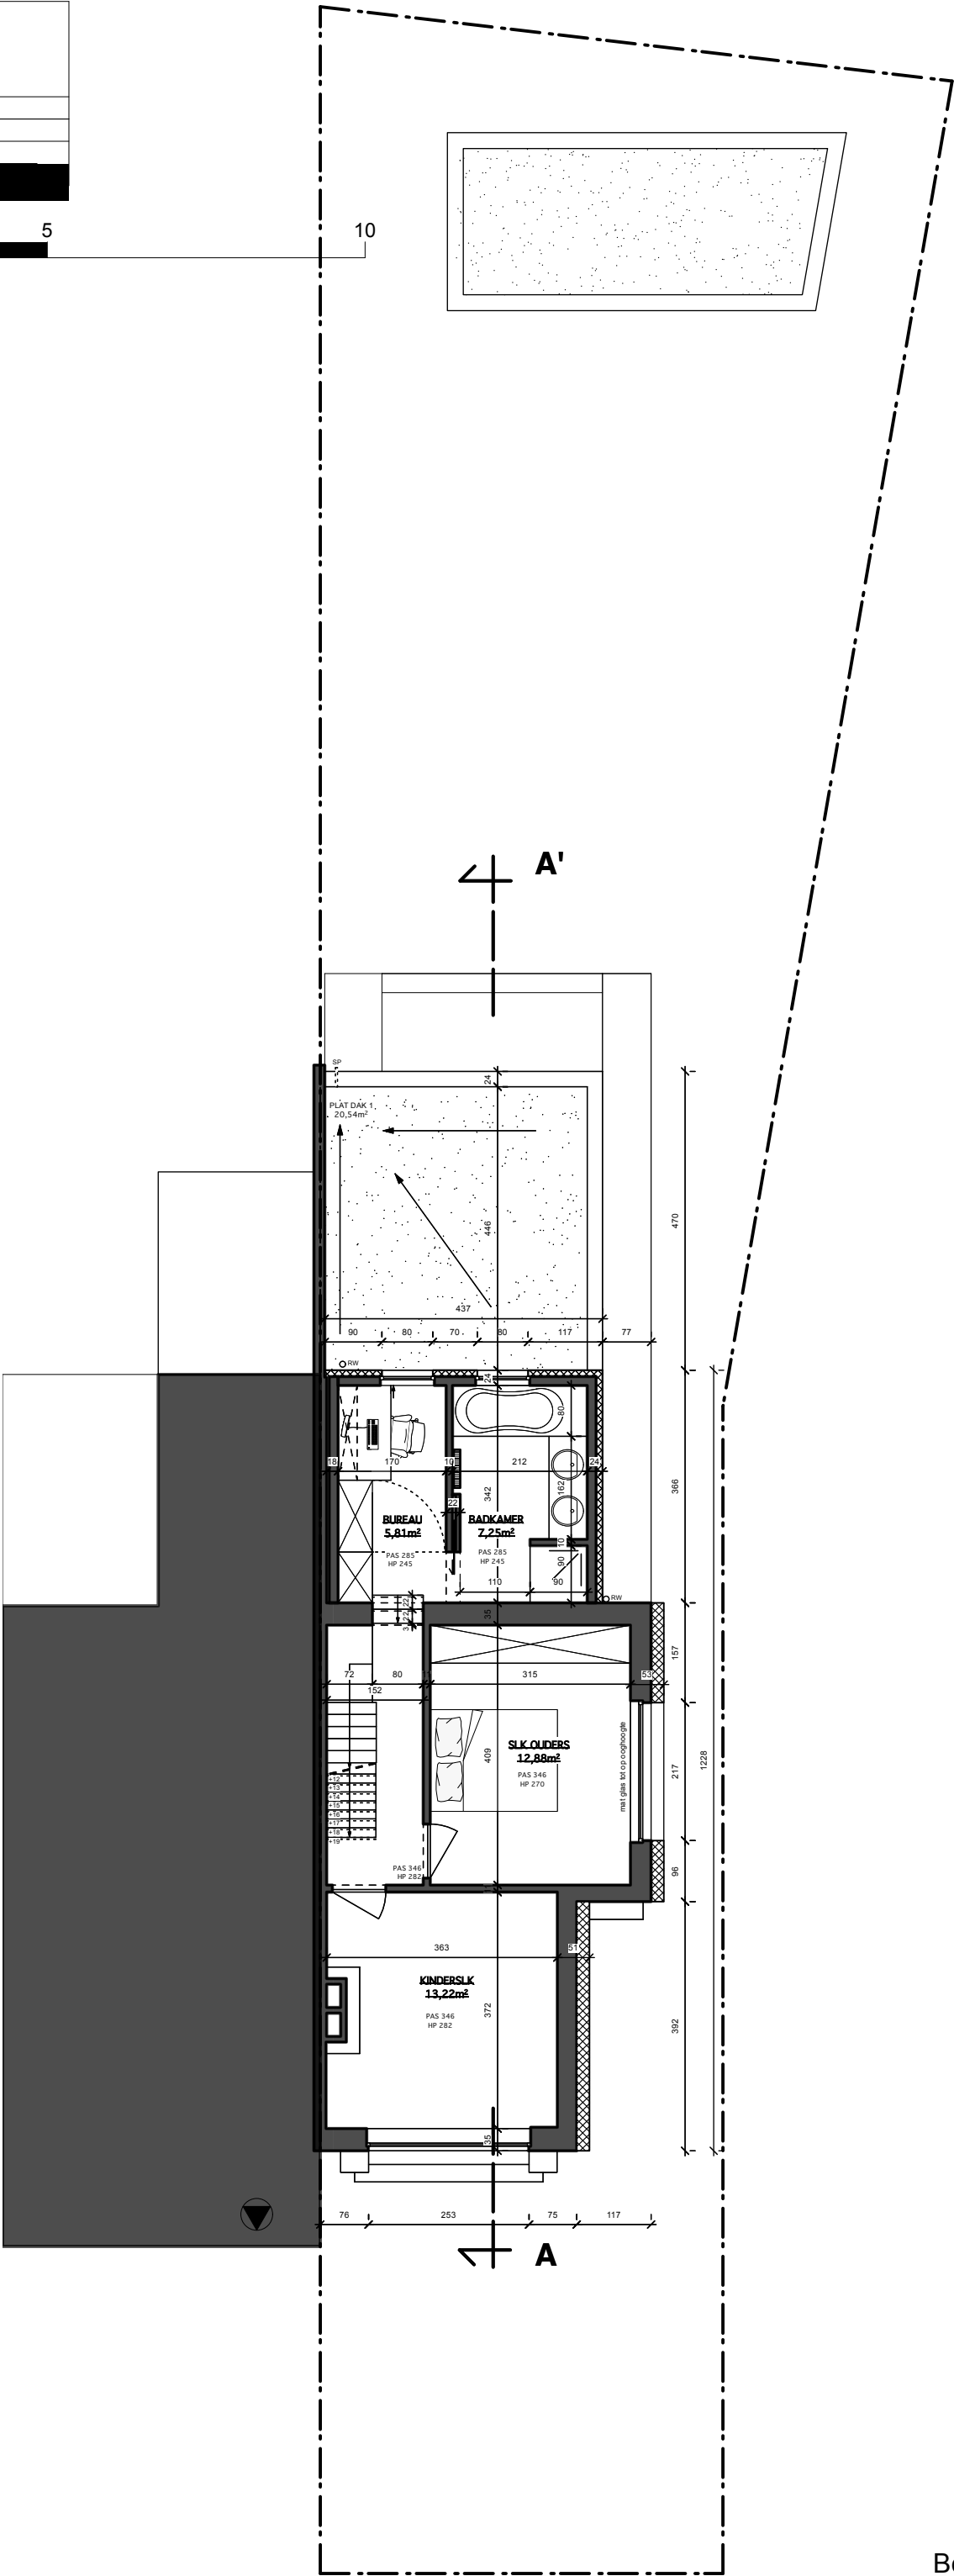

Bestaande toestand = Nieuwe toestand