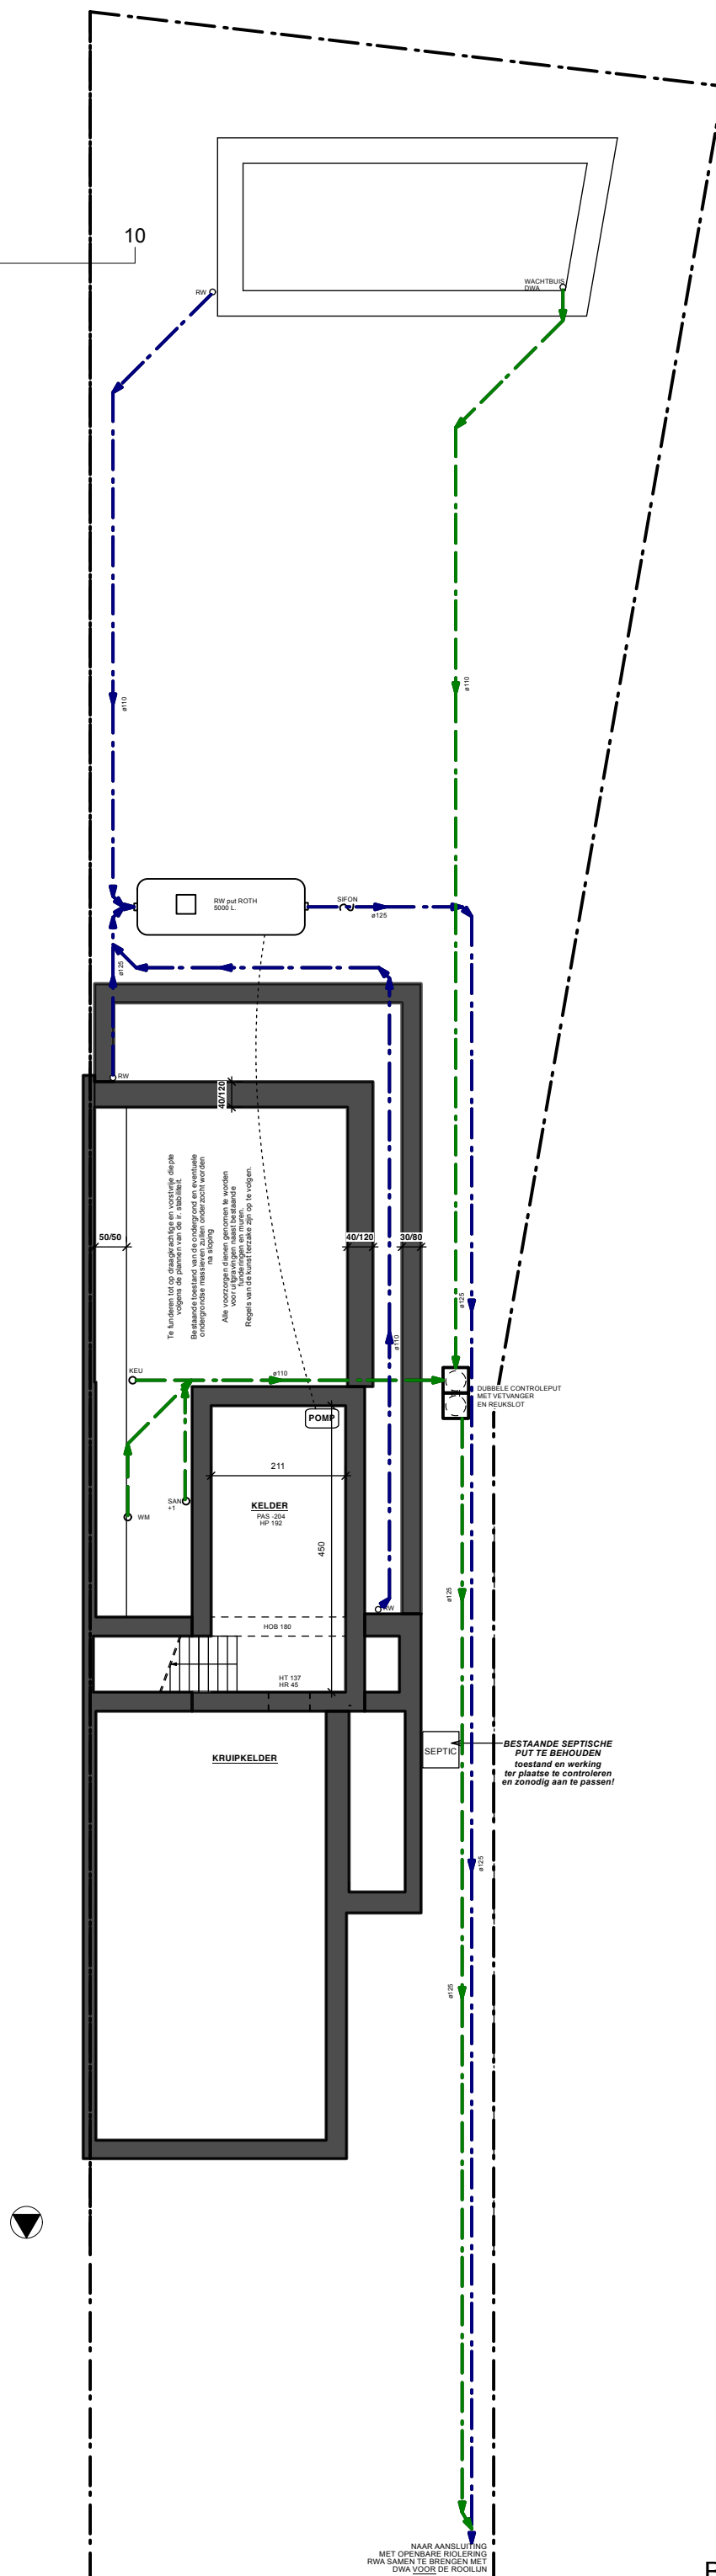


BA_DAKUITBOUW_P_N_-1

Bestaande toestand = Nieuwe toestand