


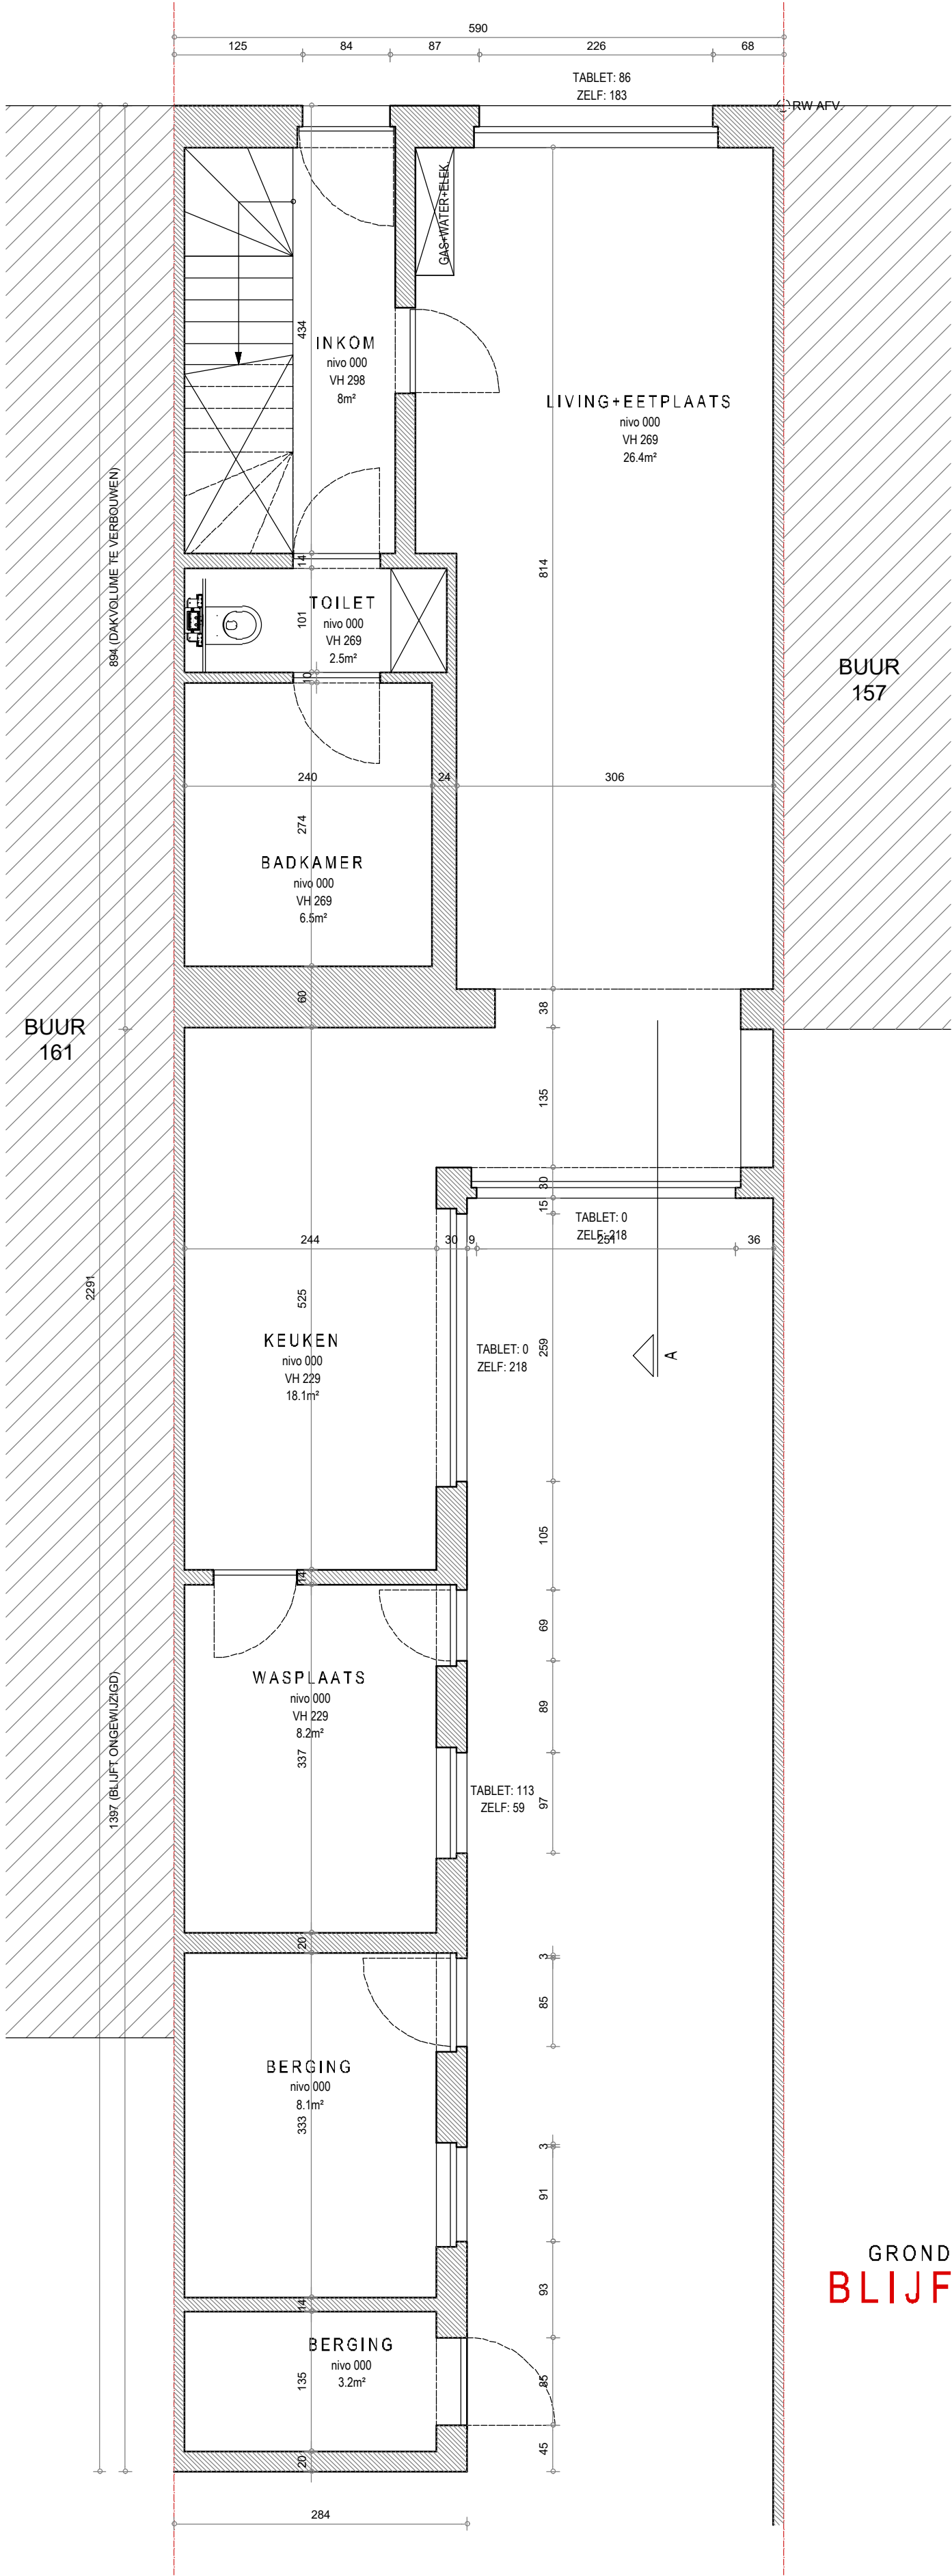

GRONDPLAN BESTAANDE TOESTAND
BLIJFT ONGEWIJZIGD

LEGENDE

- BESTAAND METSELWERK
- TE SLOPEN METSELWERK
- NIEUW FUNDERINGSMETSELWERK
- NIEUW SNELBOUWMETSELWERK
- NIEUW PAREMENTMETSELWERK
- ISOLATIE/SOLATIESTEEN
- GEWAPEND BETON
- EIGENDOMSGRENS (MIDDEN GEMENE MUUR)
- VUILWATER (VW)
- FECALIËN (WC)
- REGENWATER (RW)

GEVELMATERIALEN

BESTAANDE TOESTAND

- A. RODE DAKPANNEN
- B. PVC BAKGOOT
- C. BAKSTEEN GEVELMETSELWERK
- D. PVC RAAM/DEUR

NIEUWE TOESTAND

- A. RODE PANNEN
- B. HOUTEN BAKGOOT TE SCHILDEREN
- C. BAKSTEEN TE SCHILDEREN
- D. PVC RAAM/DEUR
- E. ALUMINIUM RAAM/DEUR
- F. RODE LEIEN IN HOUTEN VAKWERK (TE SCHILDEREN)

0M 1M 2M
SCHAAL 1/50

ARCHITECT

STÉPHANE BOENS
LATENSTRAAT 118
9830 SINT-MARTENS-LATEM
09/281.02.24
GSM 0475/ 420 755
STEPHANE.BOENS@GMAIL.COM

BOUWHEER

DHR. JELLE DECOENE & MEVR. JANA SCHAUBROECK
LIGGING
ZANDVOORDESTAAT 159 9052 ZWIJNAARDE

ONTWERP
VERBOUWEN VAN EEN WONING

DATUM
06/04/2026

DOSSIER

-