



LEGENDE		GEVELMATERIALEN
	BESTAAND METSELWERK	<u>BESTAANDE TOESTAND</u> A. RODE DAKPANNEN B. PVC BAKGOOT C. BAKSTEEN GEVELMETSELWERK D. PVC RAAM/DEUR <u>NIEUWE TOESTAND</u> A. RODE PANNEN B. HOUTEN BAKGOOT TE SCHILDEREN C. BAKSTEEN TE SCHILDEREN D. PVC RAAM/DEUR E. ALUMINIUM RAAM/DEUR F. RODE LEIEN IN HOUTEN VAKWERK (TE SCHILDEREN)
	TE SLOPEN METSELWERK	
	NIEUW FUNDERINGSMETSELWERK	
	NIEUW SNELBOUWMETSELWERK	
	NIEUW PAREMENTMETSELWERK	
	ISOLATIE/ISOLATIESTEEN	
	GEWAPEND BETON	
	EIGENDOMSGRENS (MIDDEN GEMENE MUUR)	
	VUILWATER (VW)	
	FECALIËN (WC)	
	REGENWATER (RW)	

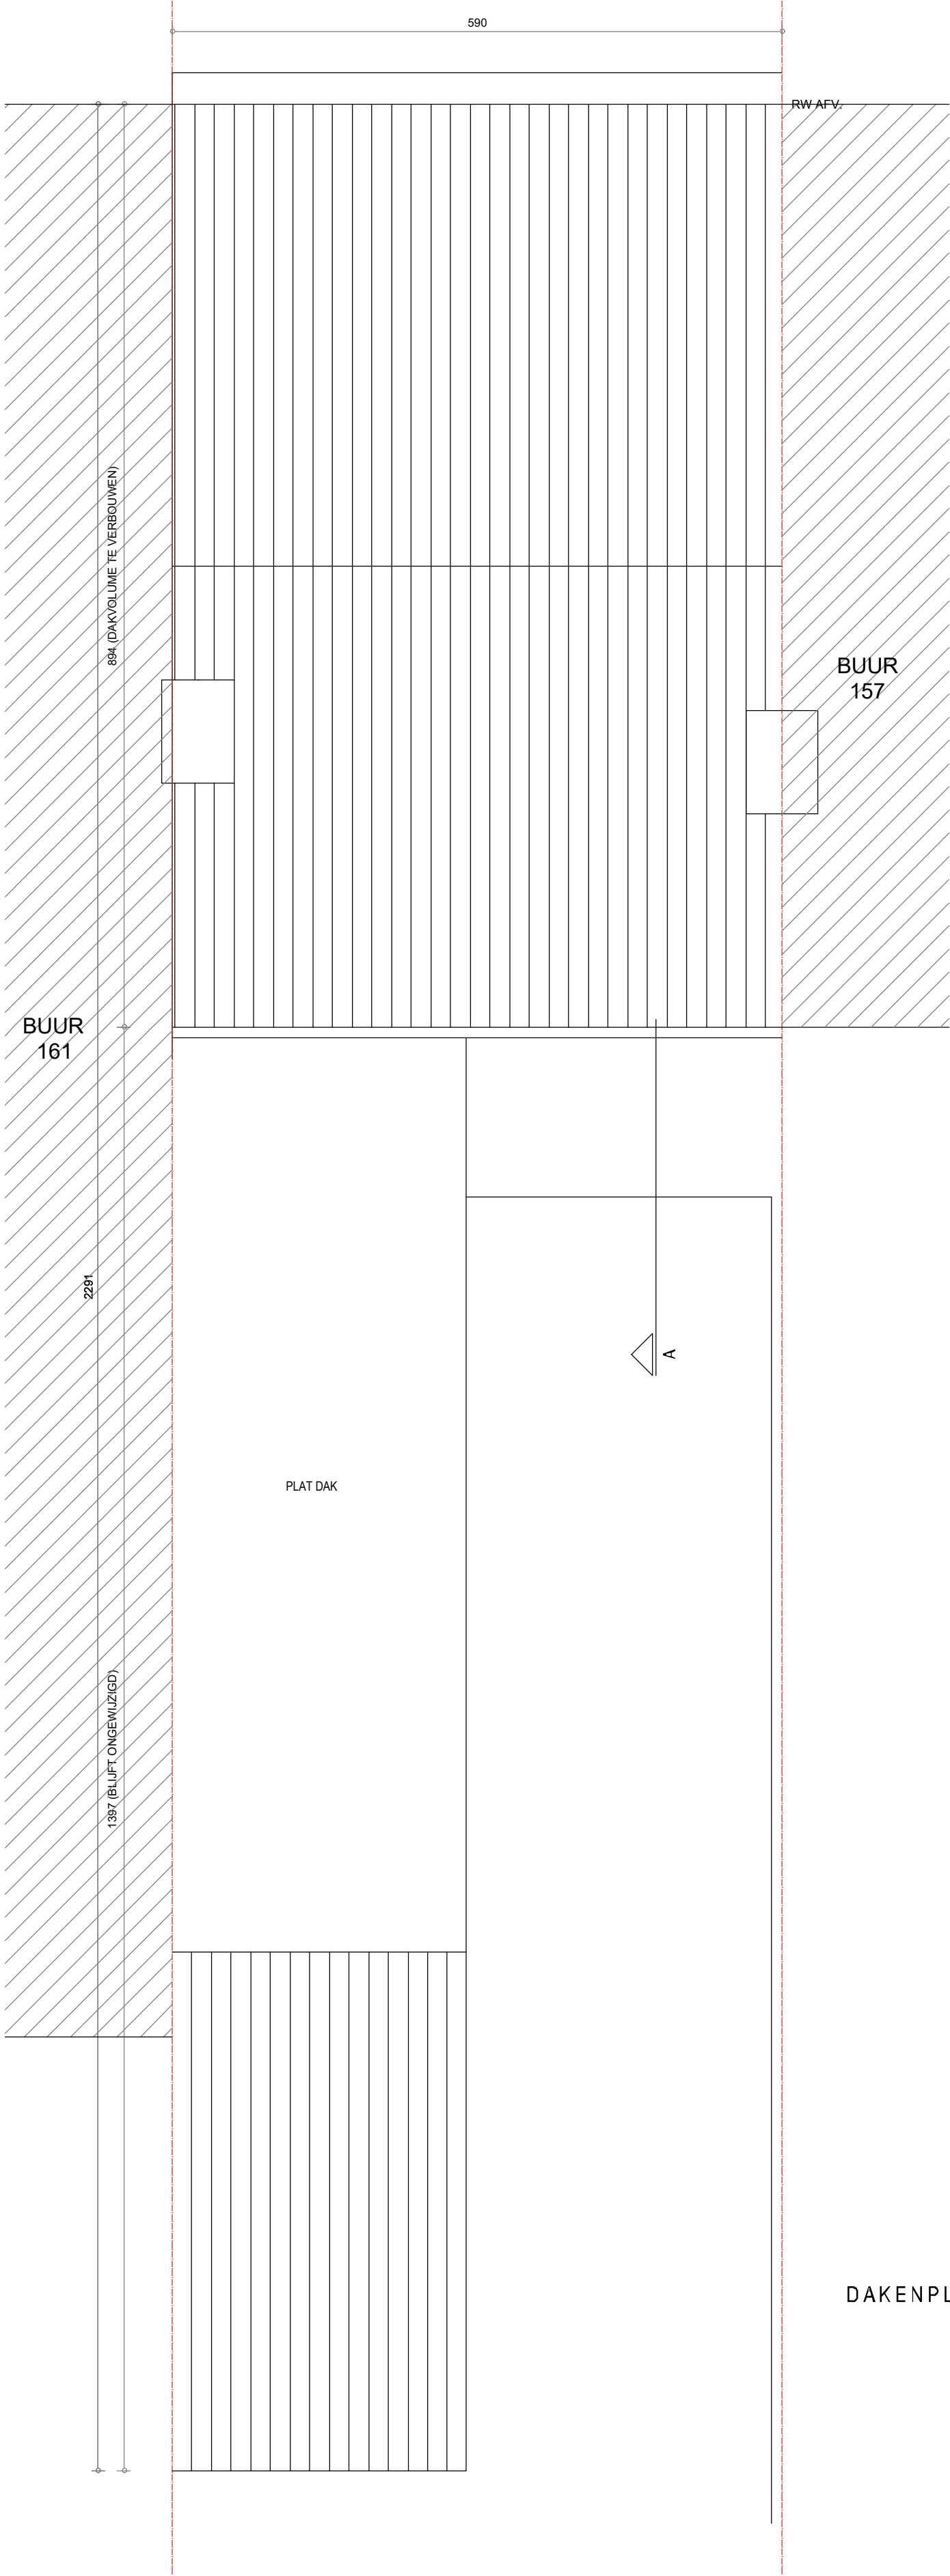

DAKENPLAN BESTAANDE TOESTAND

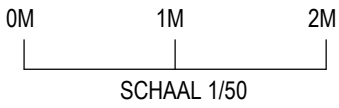

ARCHITECT
STÉPHANE BOENS
LATEMSTRAAT 118
9830 SINT-MARTENS-LATEM
09/281.02.24
GSM 0475/ 420 755
STEPHANE.BOENS@GMAIL.COM

BOUWHEER
DHR. JELLE DECOENE & MEVR. JANA SCHAUBROECK
LIGGING
ZANDVOORDESTAAT 159 9052 ZWIJNAARDE

ONTWERP
VERBOUWEN VAN EEN WONING
DATUM
06/04/2026
DOSSIER