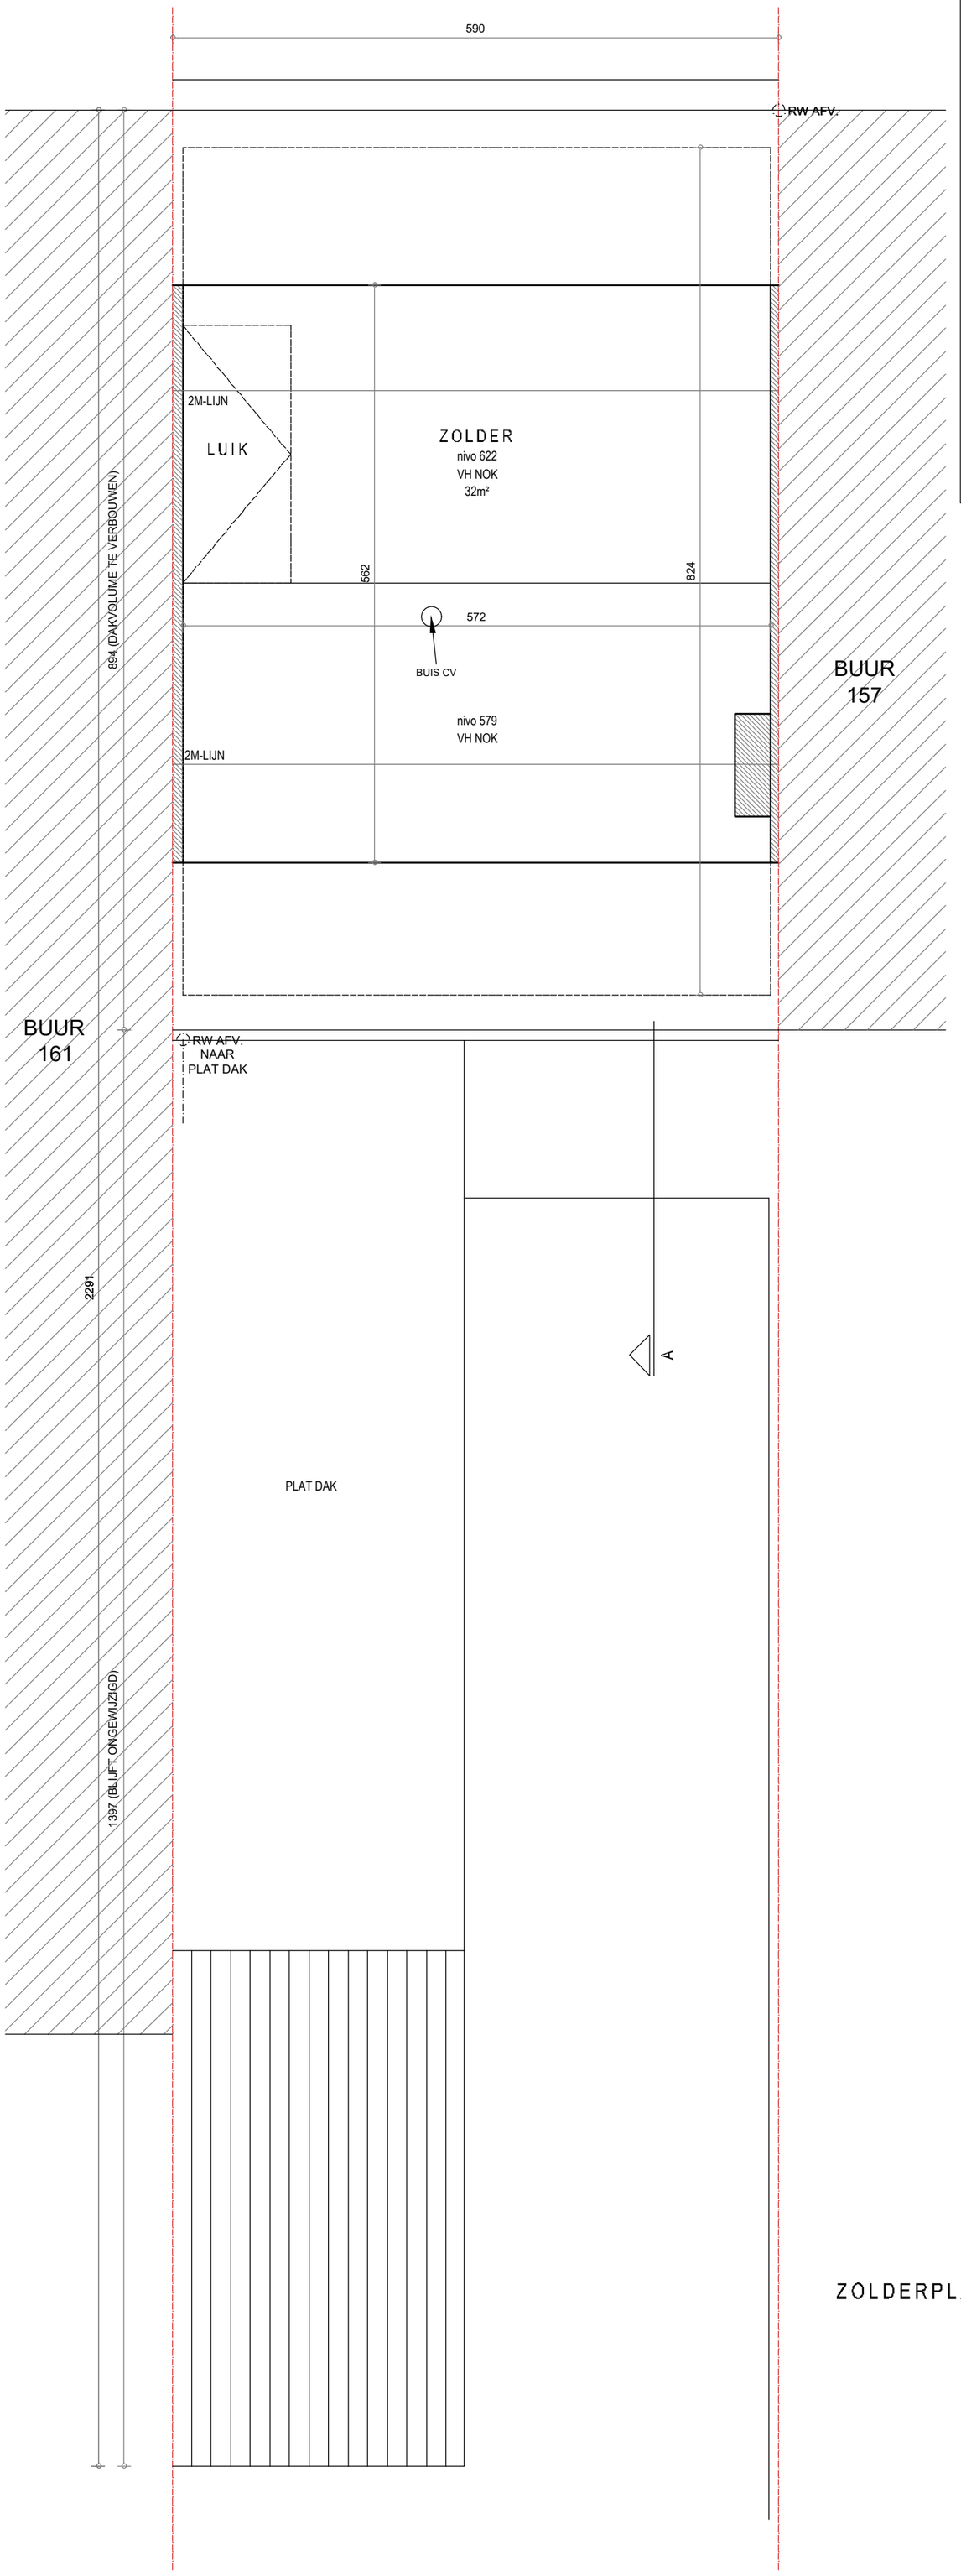

LEGENDE	GEVELMATERIALEN
BESTAAND METSELWERK	BESTAANDE TOESTAND
TE SLOPEN METSELWERK	A. RODE DAKPANNEN
NIEUW FUNDERINGSMETSELWERK	B. PVC BAKGOOT
NIEUW SNELBOUWMETSELWERK	C. BAKSTEEN GEVELMETSELWERK
NIEUW PAREMENTMETSELWERK	D. PVC RAAM/DEUR
ISOLATIE/ISOLATIESTEEN	NIEUWE TOESTAND
GEWAPEND BETON	A. RODE PANNEN
EIGENDOMSGRENS (MIDDEN GEMENE MUUR)	B. HOUTEN BAKGOOT TE SCHILDEREN
	C. BAKSTEEN TE SCHILDEREN
	D. PVC RAAM/DEUR
VUILWATER (VW)	E. ALUMINIUM RAAM/DEUR
FECALIËN (WC)	F. RODE LEIEN IN HOUTEN VAKWERK (TE SCHILDEREN)
REGENWATER (RW)	

ZOLDERPLAN BESTAANDE TOESTAND

0M 1M 2M
SCHAAL 1/50

ARCHITECT
STÉPHANE BOENS
LATEMSTRAAT 118
9830 SINT-MARTENS-LATEM
09/281.02.24
GSM 0475/ 420 755
STEPHANE.BOENS@GMAIL.COM

BOUWHEER
DHR. JELLE DECOENE & MEVR. JANA SCHAUBROECK
LIGGING
ZANDVOORDESTAAT 159 9052 ZWIJNAARDE

ONTWERP
VERBOUWEN VAN EEN WONING
DATUM
06/04/2026
DOSSIER
-