



| LEGENDE                |                                     | GEVELMATERIALEN                                 |
|------------------------|-------------------------------------|-------------------------------------------------|
| <div><div></div></div> | BESTAAND METSELWERK                 | <u>BESTAANDE TOESTAND</u>                       |
| <div><div></div></div> | TE SLOPEN METSELWERK                | A. RODE DAKPANNEN                               |
| <div><div></div></div> | NIEUW FUNDERINGSMETSELWERK          | B. PVC BAKGOOT                                  |
| <div><div></div></div> | NIEUW SNELBOUWMETSELWERK            | C. BAKSTEEN GEVELMETSELWERK                     |
| <div><div></div></div> | NIEUW PAREMENTMETSELWERK            | D. PVC RAAM/DEUR                                |
| <div><div></div></div> | ISOLATIE/SOLATIESTEEN               | <u>NIEUWE TOESTAND</u>                          |
| <div><div></div></div> | GEWAPEND BETON                      | A. RODE PANNEN                                  |
| <div><div></div></div> | EIGENDOMSGRENS (MIDDEN GEMENE MUUR) | B. HOUTEN BAKGOOT TE SCHILDEREN                 |
| <div><div></div></div> | VUILWATER (VW)                      | C. BAKSTEEN TE SCHILDEREN                       |
| <div><div></div></div> | FECALIËN (WC)                       | D. PVC RAAM/DEUR                                |
| <div><div></div></div> | REGENWATER (RW)                     | E. ALUMINIUM RAAM/DEUR                          |
|                        |                                     | F. RODE LEIEN IN HOUTEN VAKWERK (TE SCHILDEREN) |

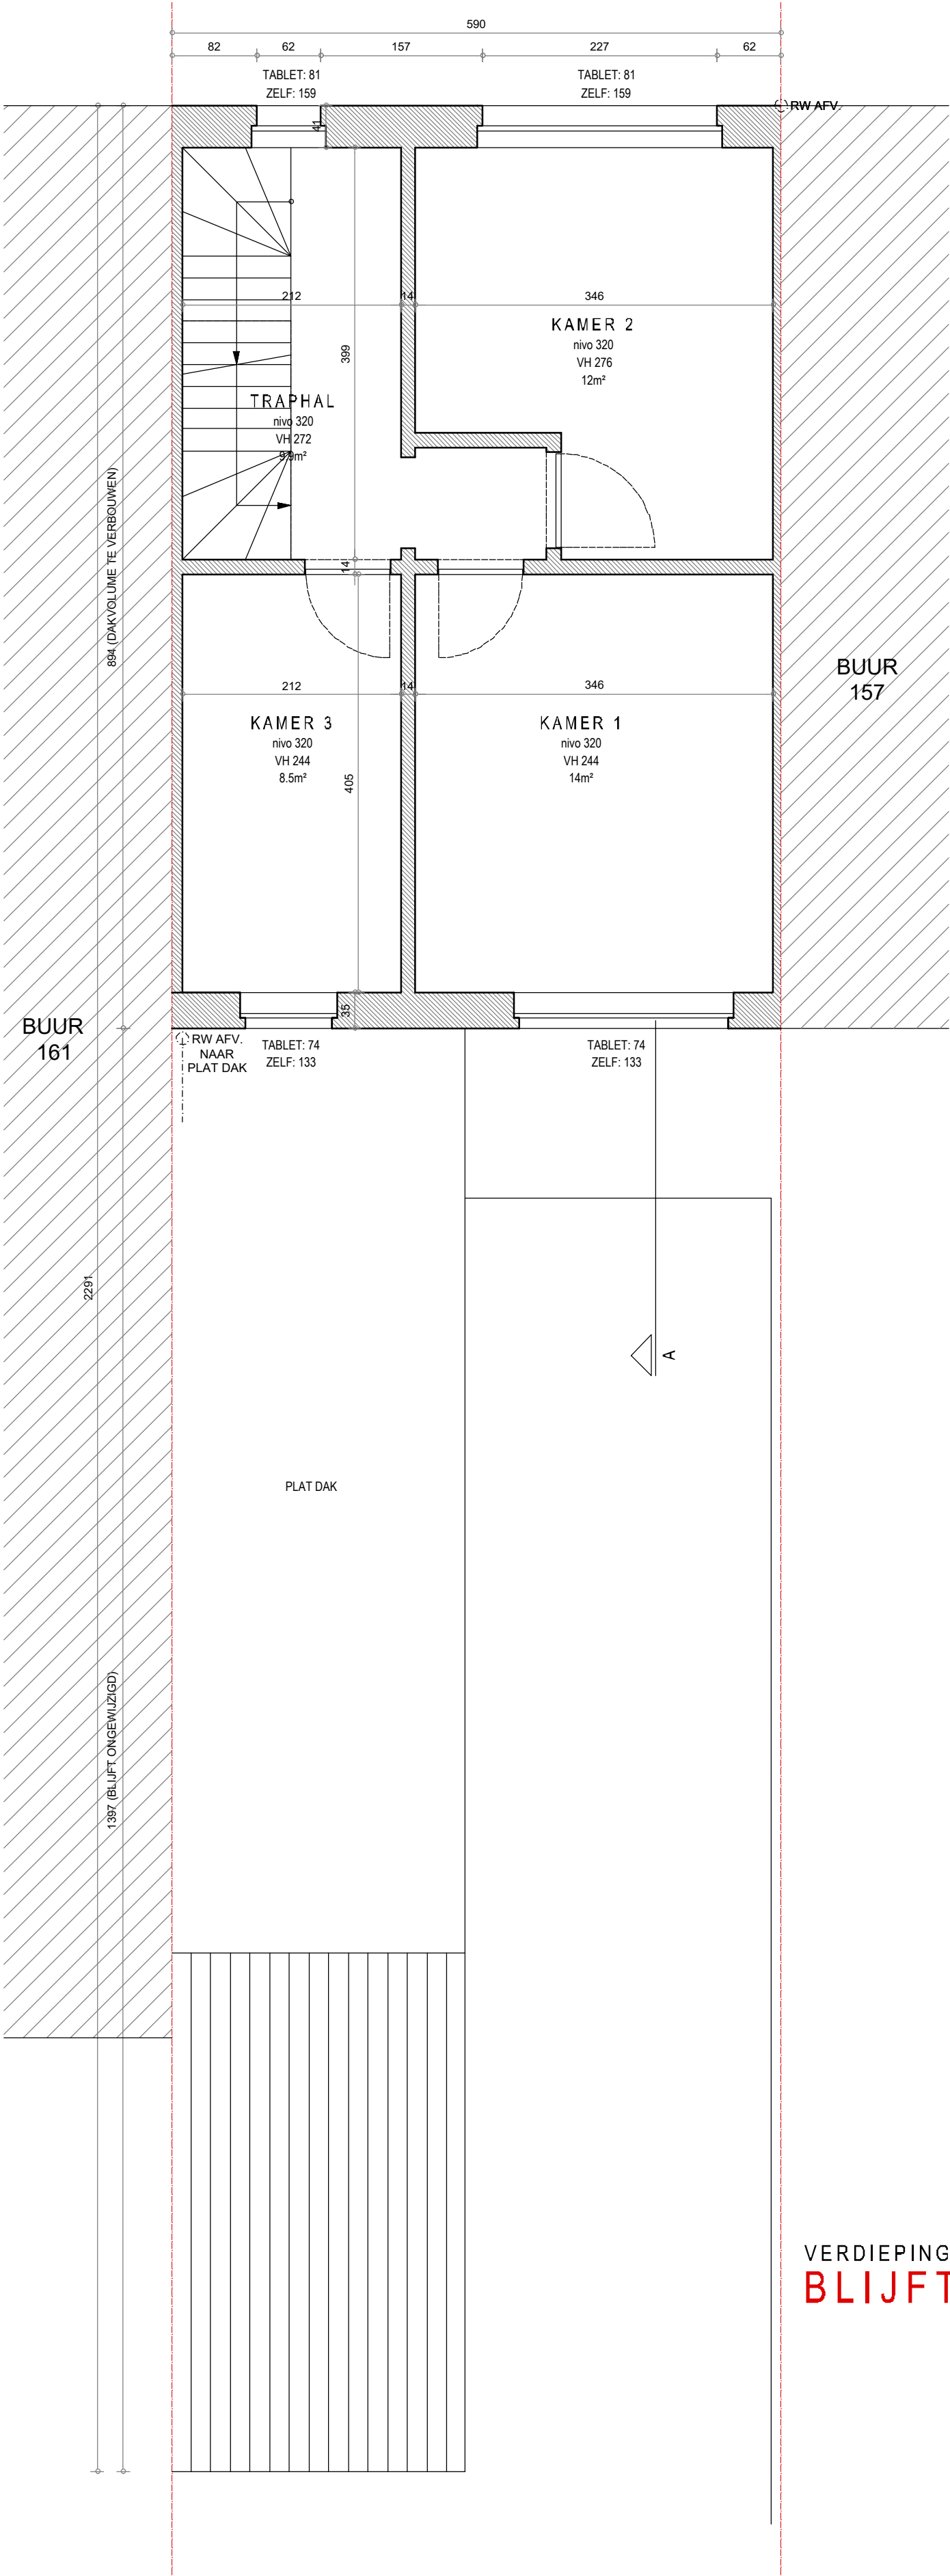

VERDIEPINGSPLAN BESTAANDE TOESTAND  
**BLIJFT ONGEWIJZIGD**

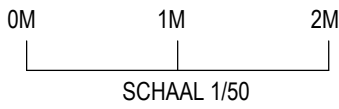

**ARCHITECT**  
STÉPHANE BOENS  
LATEMSTRAAT 118  
9830 SINT-MARTENS-LATEM  
09/281.02.24  
GSM 0475/ 420 755  
STEPHANE.BOENS@GMAIL.COM

**BOUWHEER**  
DHR. JELLE DECOENE & MEVR. JANA SCHAUBROECK  
**LIGGING**  
ZANDVOORDESTAAT 159 9052 ZWIJNAARDE

**ONTWERP**  
VERBOUWEN VAN EEN WONING  
**DATUM**  
06/04/2026  
**DOSSIER**  
-