


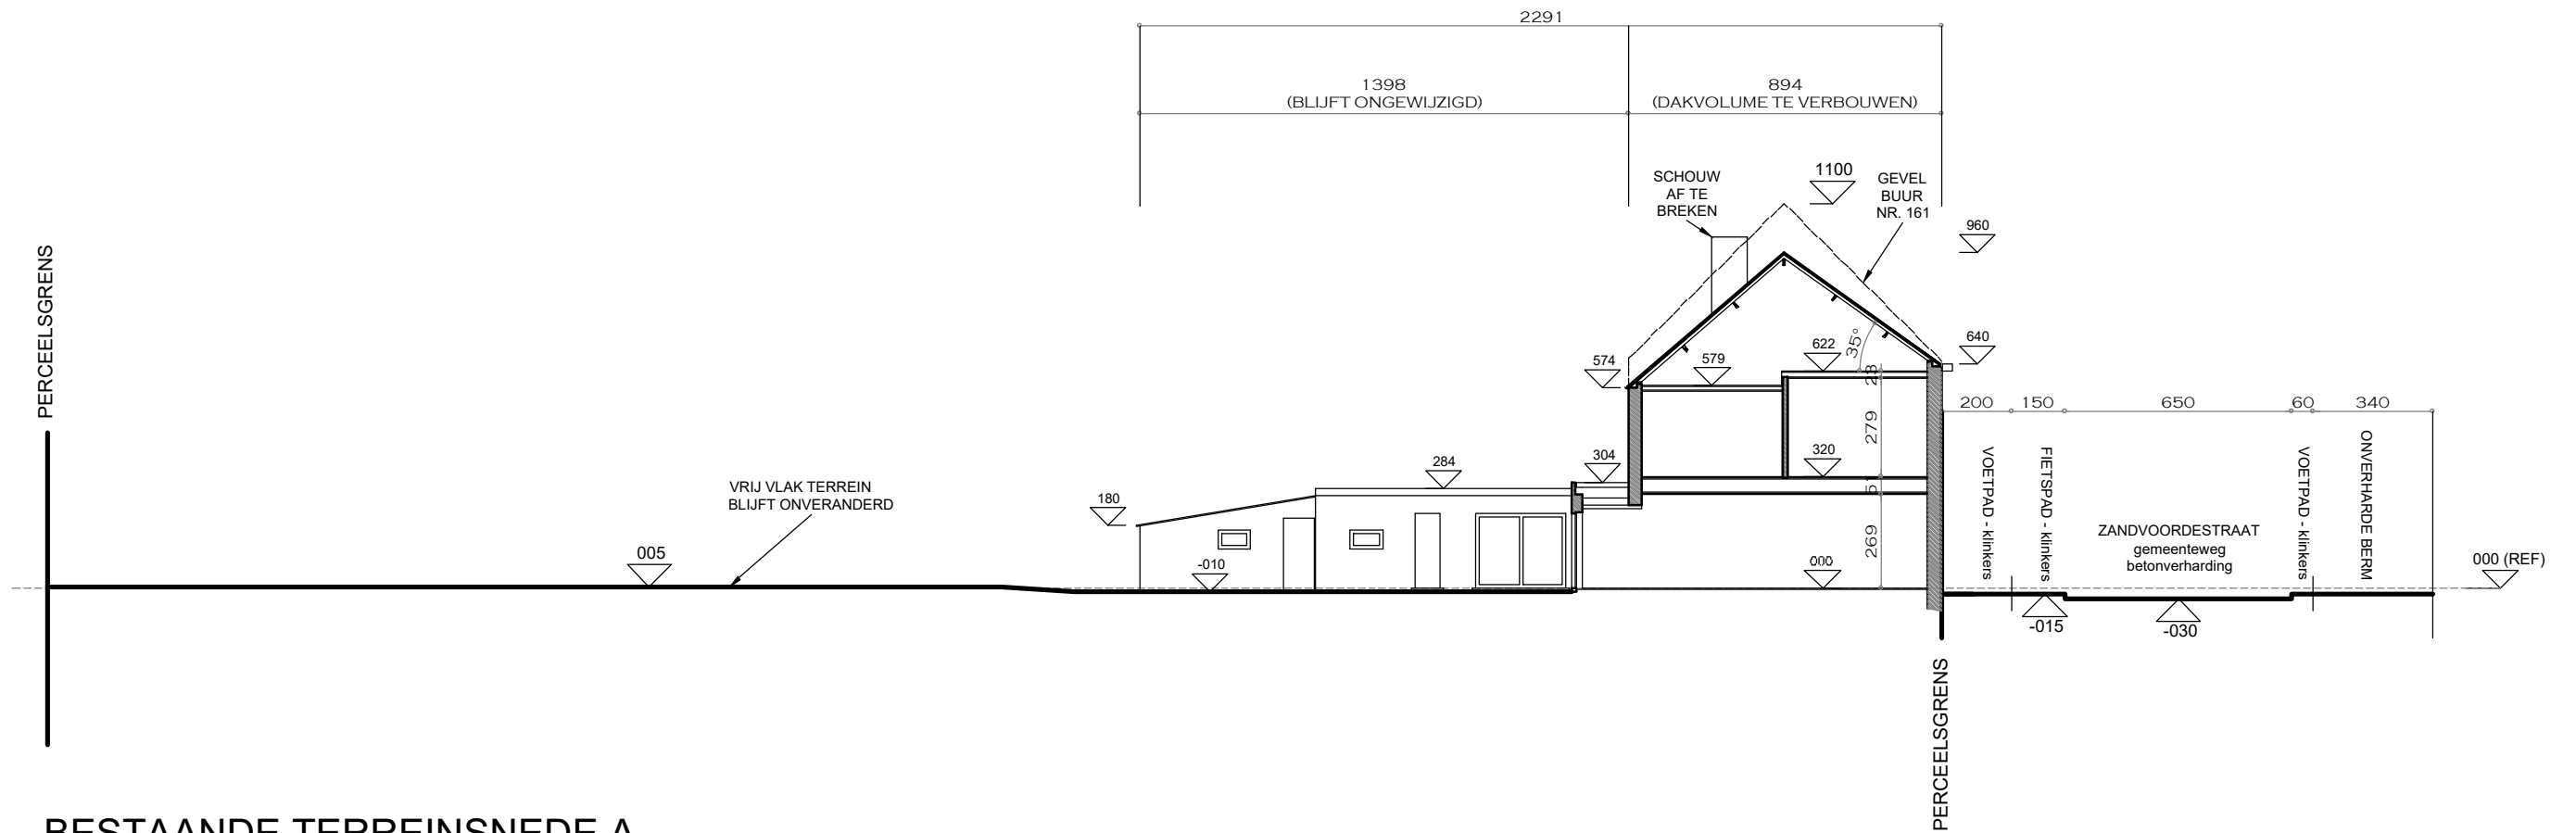

BESTAANDE TERREINSNEDE A
SCHAAL 1/200

OM 2M 4M 6M 8M 10M
SCHAAL 1/200

ARCHITECT
STÉPHANE BOENS
LATEMSTRAAT 118
9830 SINT-MARTENS-LATEM
09/281.02.24
GSM 0475/ 420 755
STEPHANE.BOENS@GMAIL.COM

BOUWHEER
DHR. JELLE DECOENE & MEVR. JANA SCHAUBROECK
LIGGING
ZANDVOORDESTAAT 159 9052 ZWIJNAARDE

ONTWERP
VERBOUWEN VAN EEN WONING
DATUM
06/04/2026
DOSSIER
-