



1

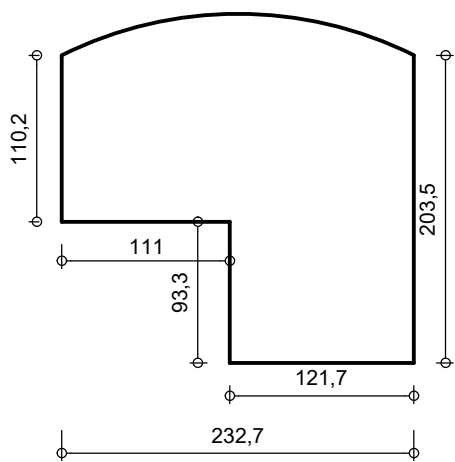

DETAIL AANZICHT
verbinding keuken
met living

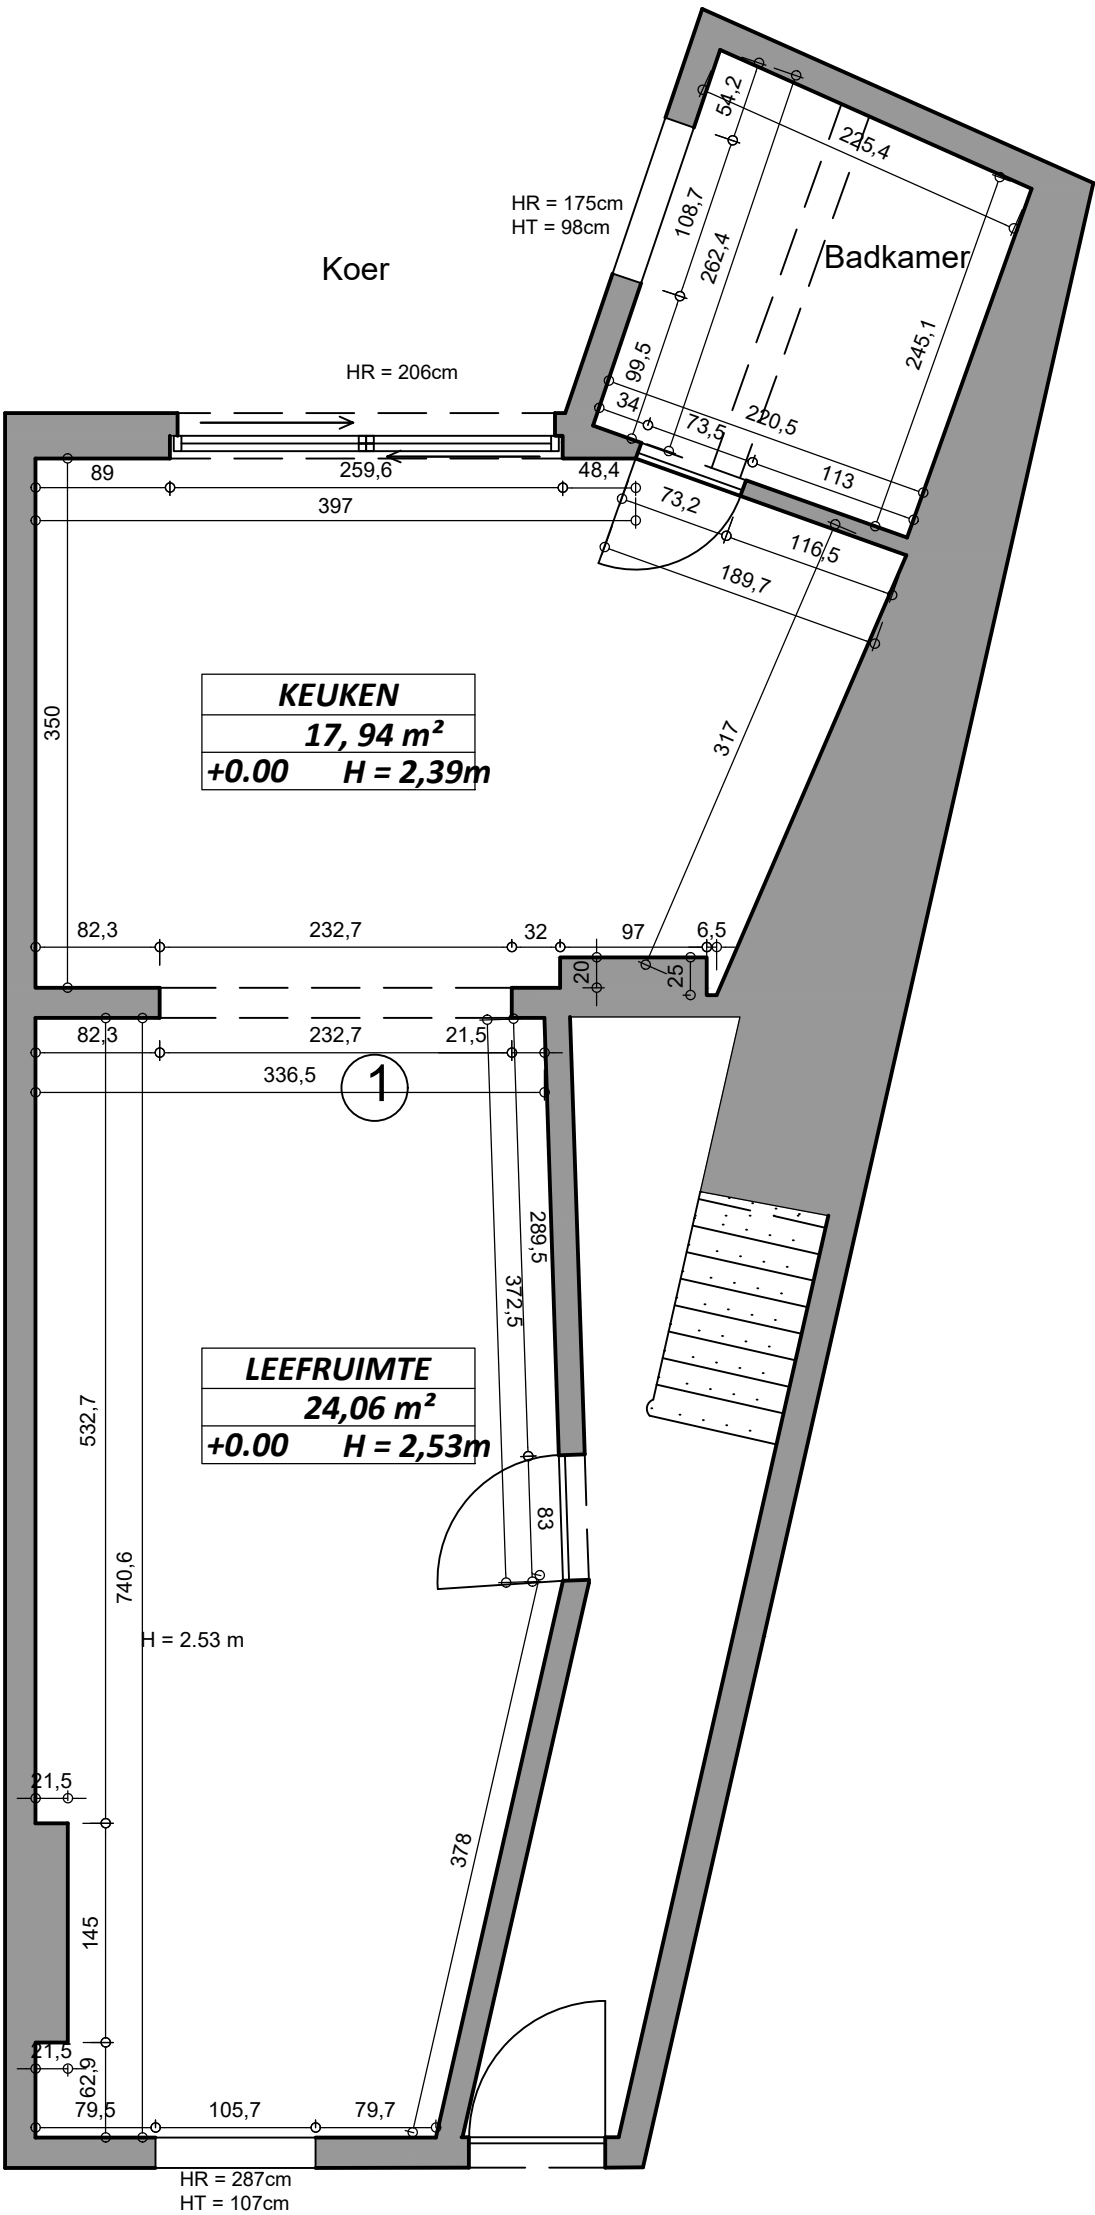

GELIJKVLOERS

BA_Van Den Heckestraat 50_B_GELIJKVLOERS

Schaal: 1/50

Willems Britt