


ZIE BIJZONDERE
VOORWAARDE(N)

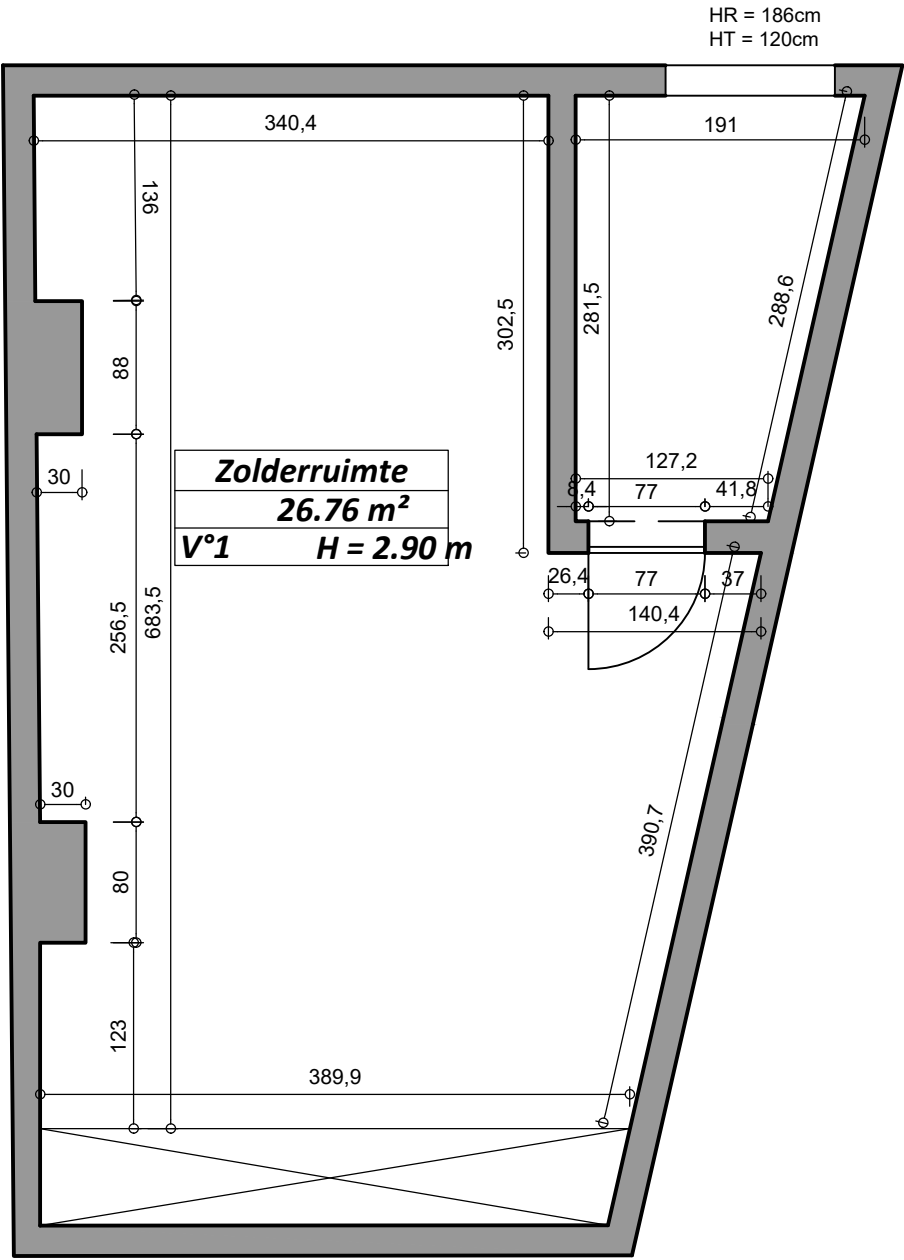

VERDIEPING 02

BA_Van Den Heckestraat 50_B_VERDIEPING 02

Schaal: 1/50

Willems Britt