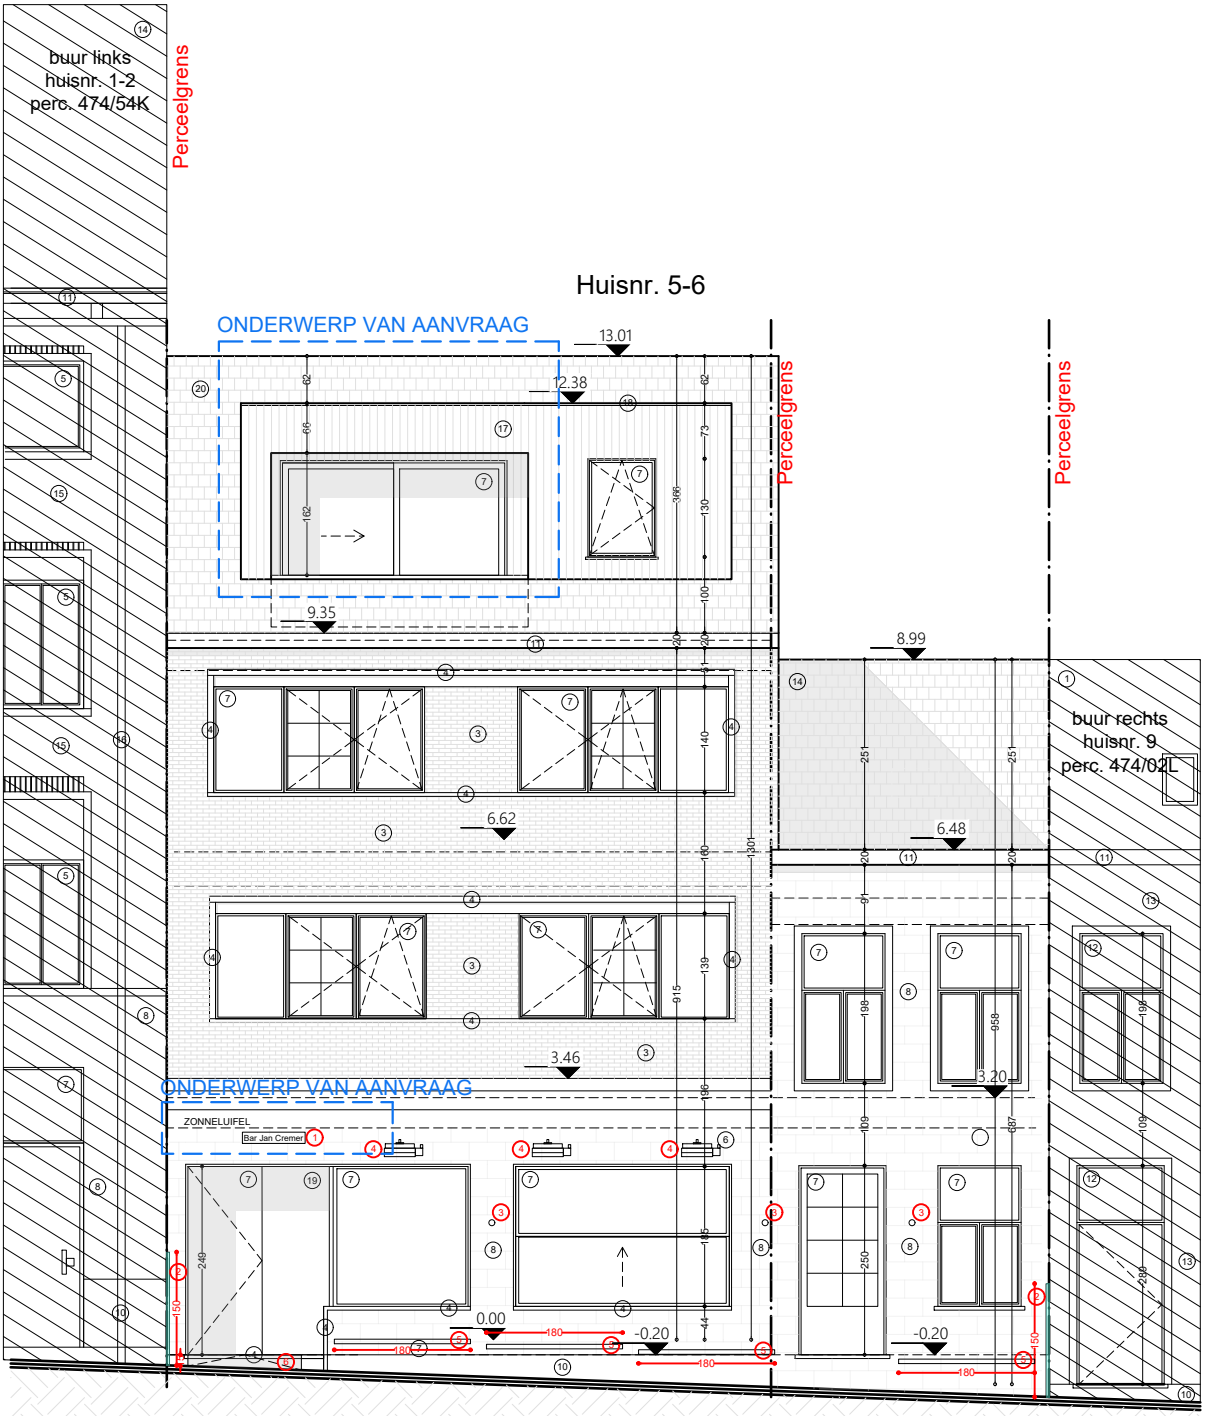

0 1 2 3 4 5 6 7 8 9 10

Kramersplein 5-7,8 9000 Gent	Voorgevel Bestaande toestand	24/06/2026	schaal 1/100