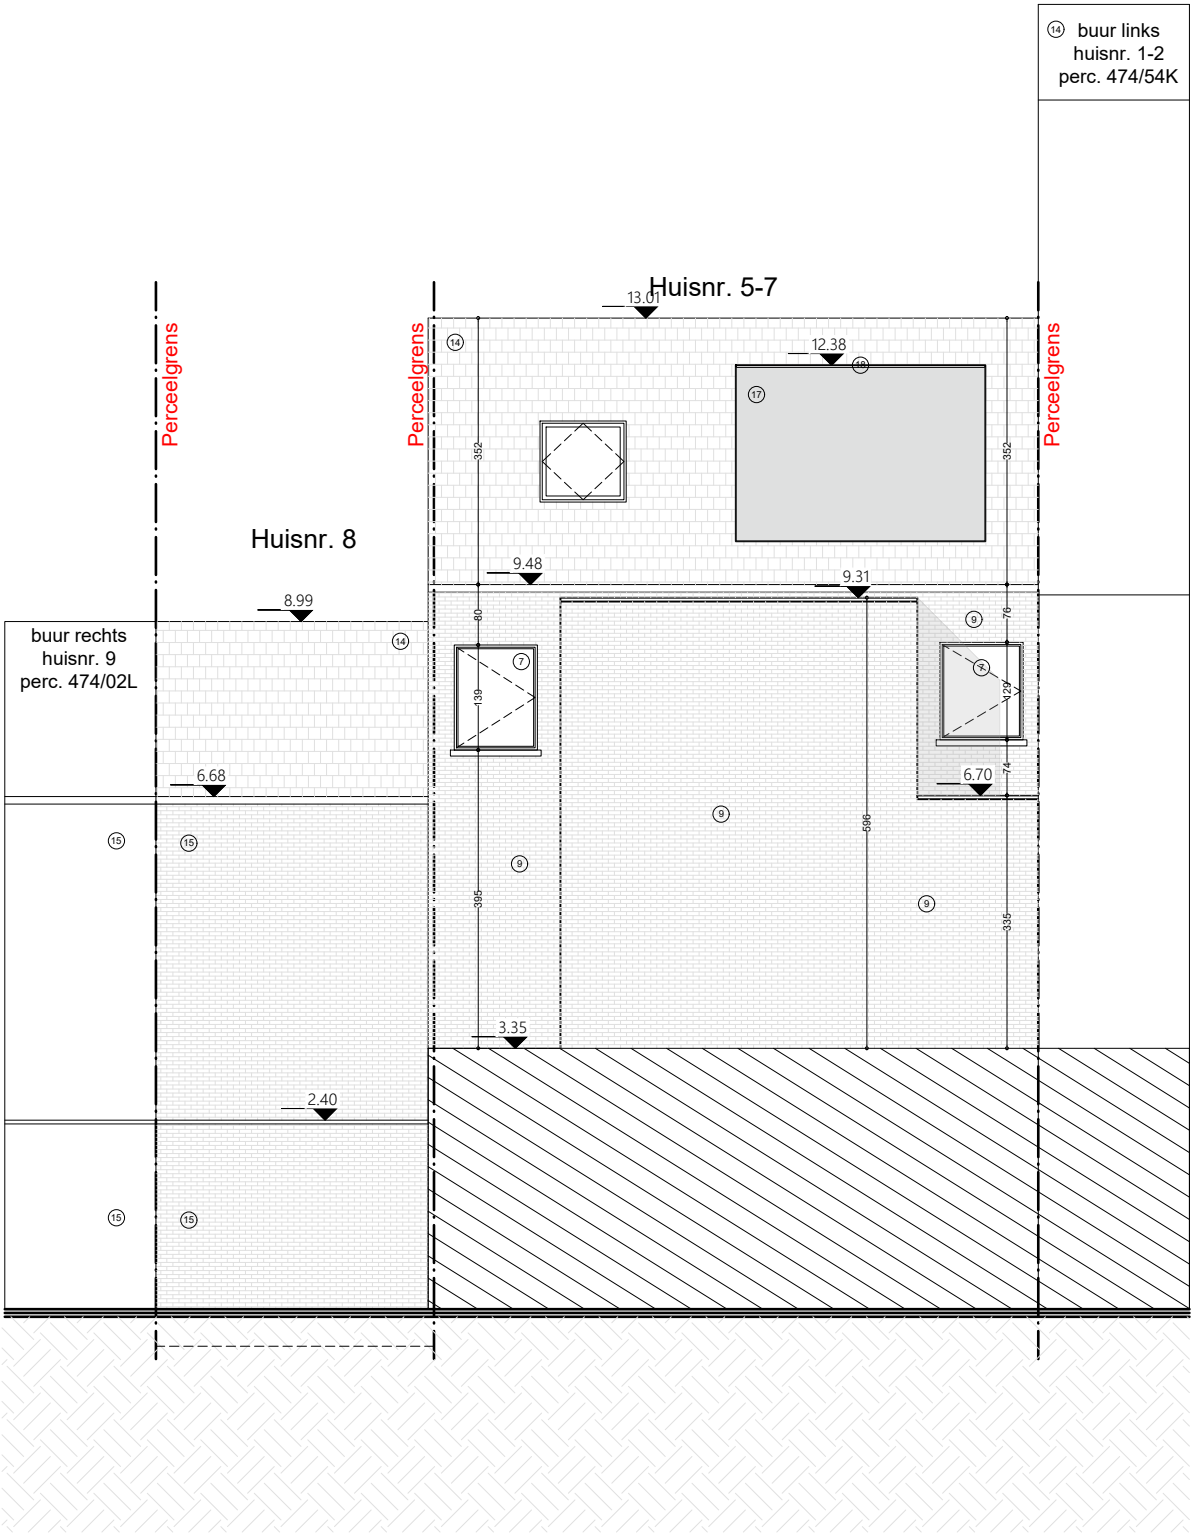

Kramersplein 5-7,8 9000 Gent	Achtergevel Vergunde toestand	24/06/2026	schaal 1/100	