


**ZIE BIJZONDERE
VOORWAARDE(N)**

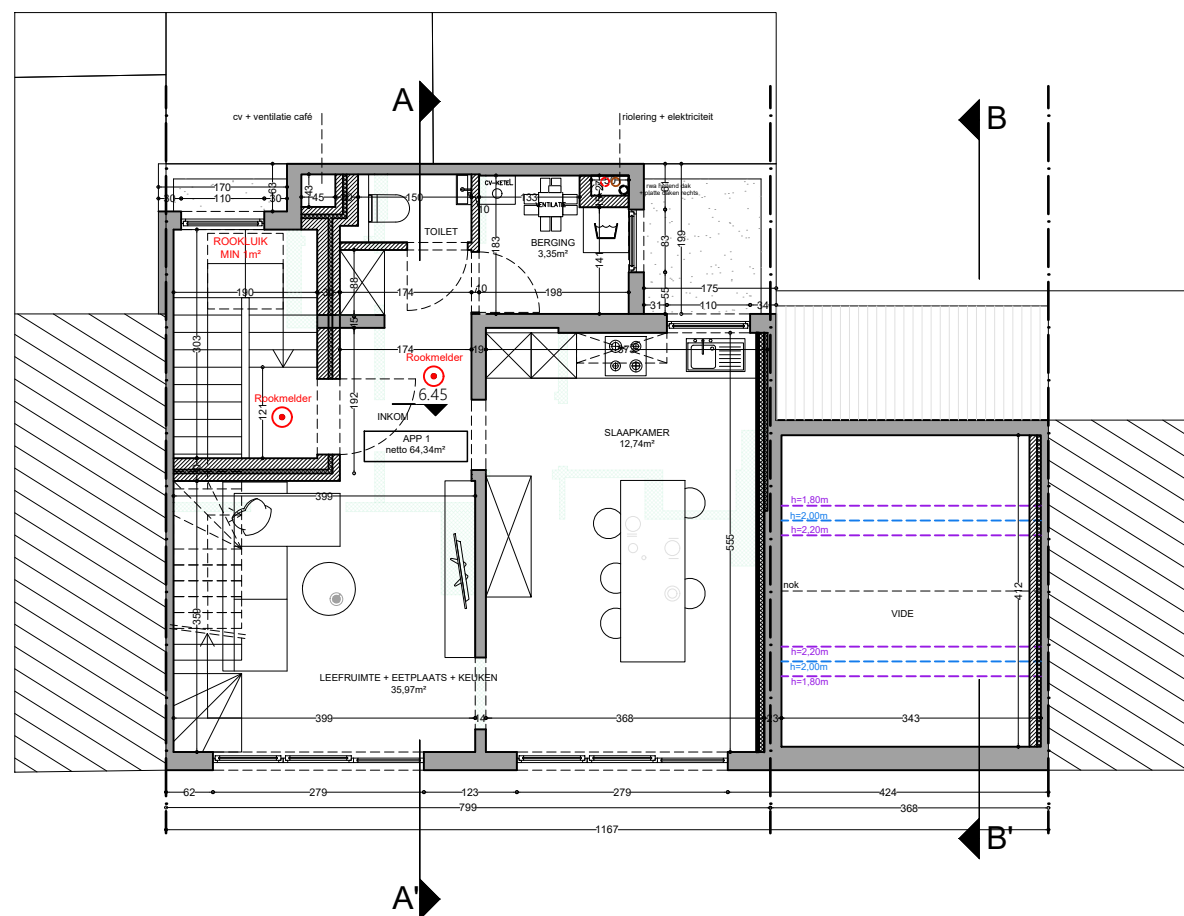

Kramersplein 5-7,8
9000 Gent

Verdieping +2
Nieuwe toestand

24/06/2026

schaal
1/100

