


ZIE BIJZONDERE
VOORWAARDE(N)

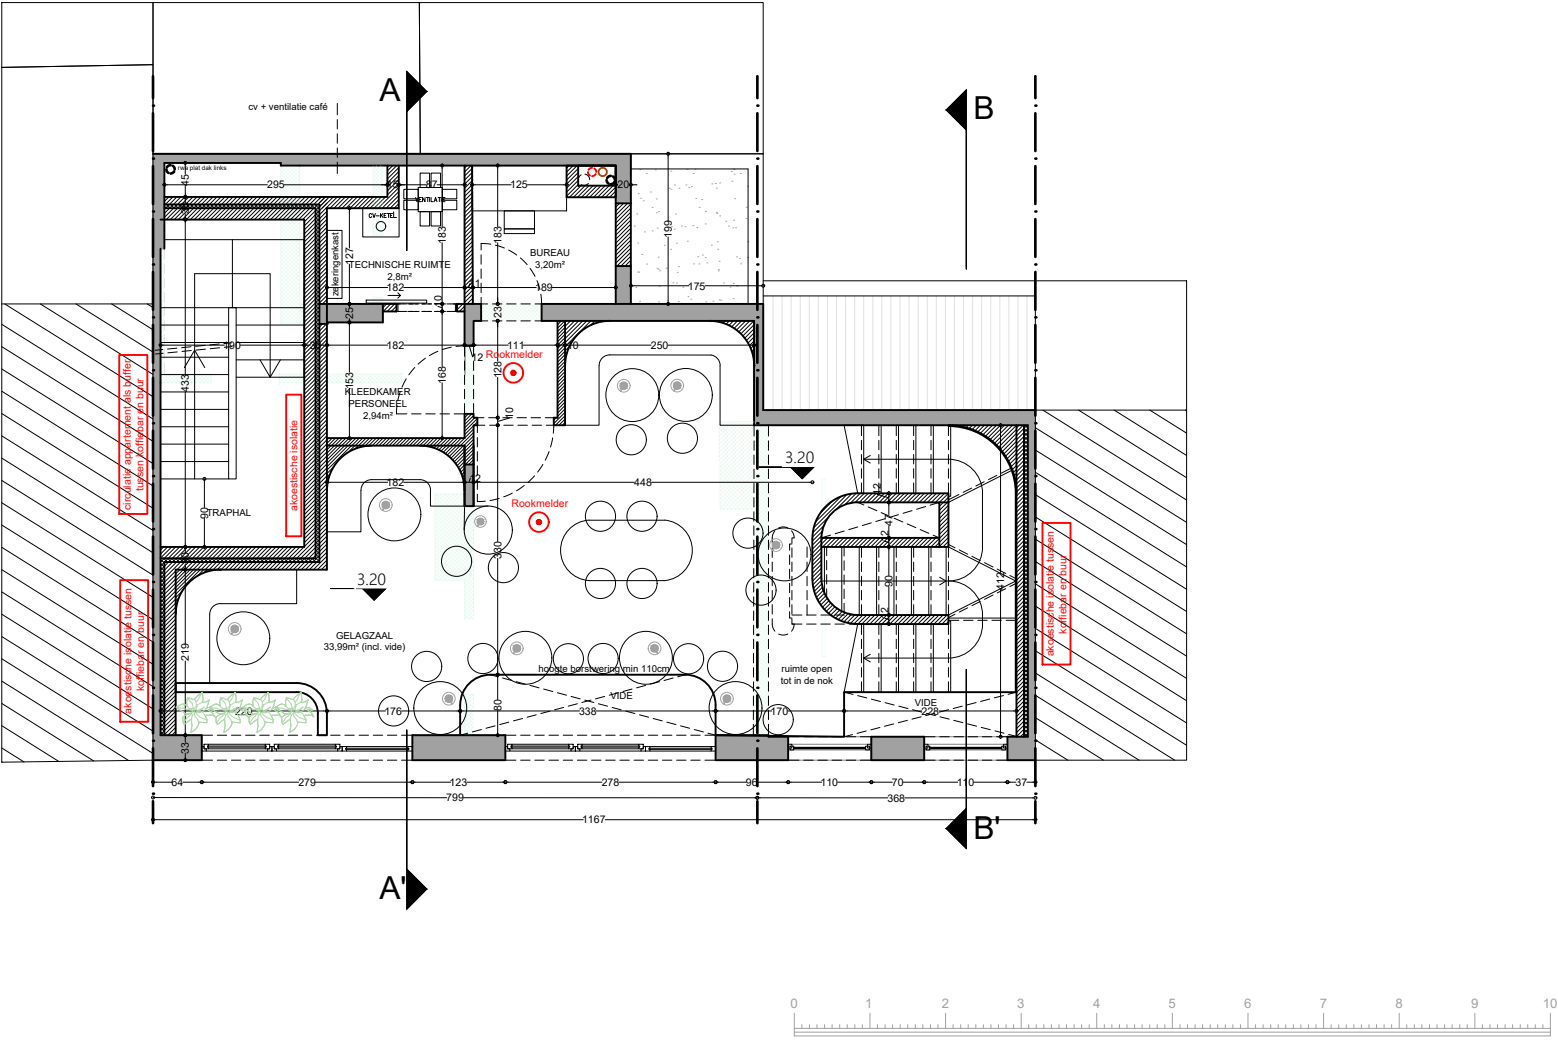

Kramersplein 5-7,8
9000 Gent

Verdieping +1
Nieuwe toestand

24/06/2026

schaal
1/100

