


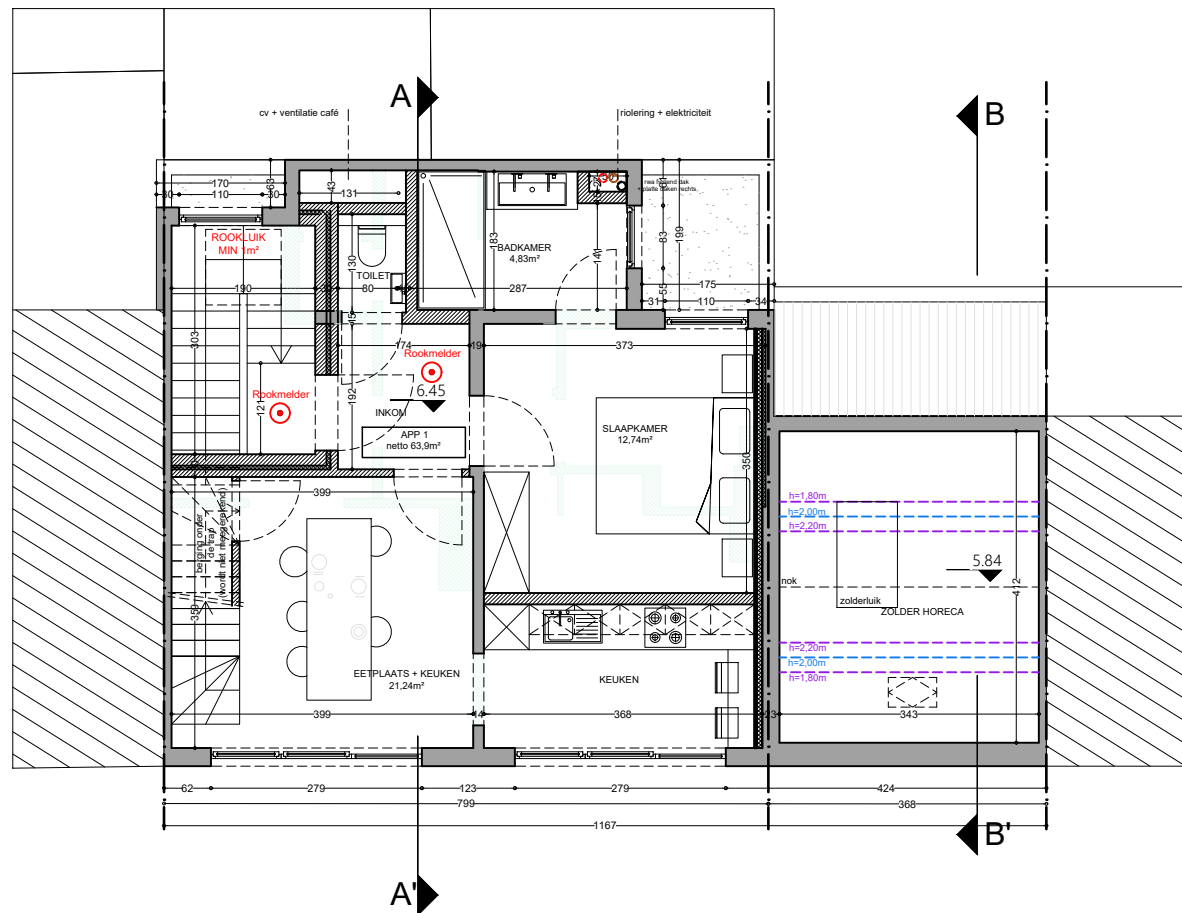

Kramersplein 5-7,8  
9000 Gent

Verdieping +2  
Vergunde toestand

24/06/2026

schaal  
1/100

