


# TURREPOORTSTEEG

**ZIE BIJZONDERE  
VOORWAARDE(N)**

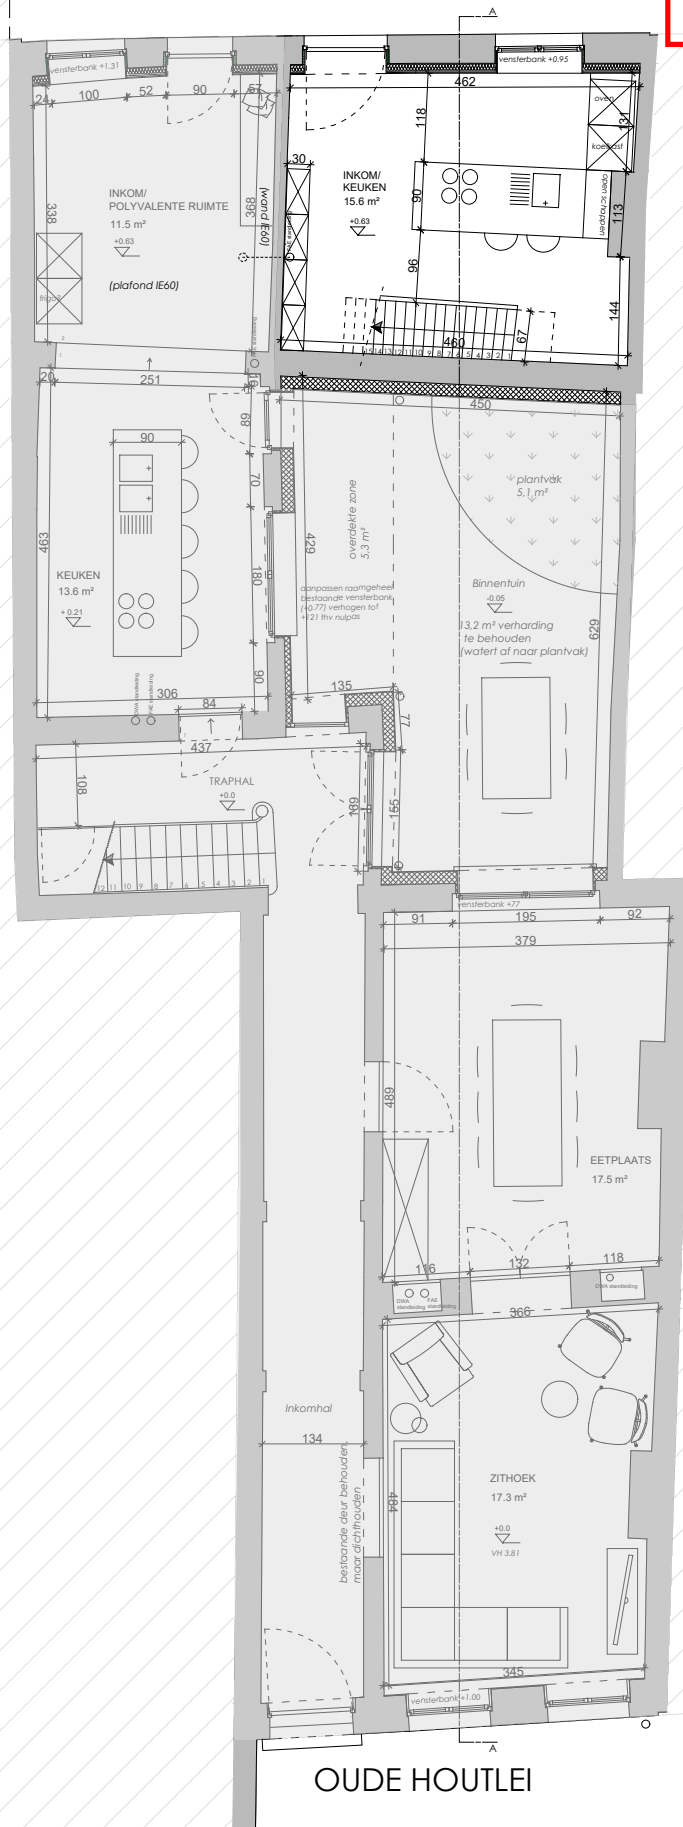

OUDE HOUTLEI

Architect :

**A T E L I E R . V O S**

Devosstraat 10 - B-9700 Oudenaarde

www.ateliervos.be - info@ateliervos.be

Projectgegevens :

VERBOUWING EENGEZINSWONING

Oude Houtlei 8 - 9000 Gent  
+ Turrepoortsteeg 1E

BV BPV Real Estate

Nieuwe toestand

P\_N\_V+1 (TURREPOORT 1E)

0 1 5

1:100

09.06.2026