


TURREPOORTSTEEG

**ZIE BIJZONDERE
VOORWAARDE(N)**

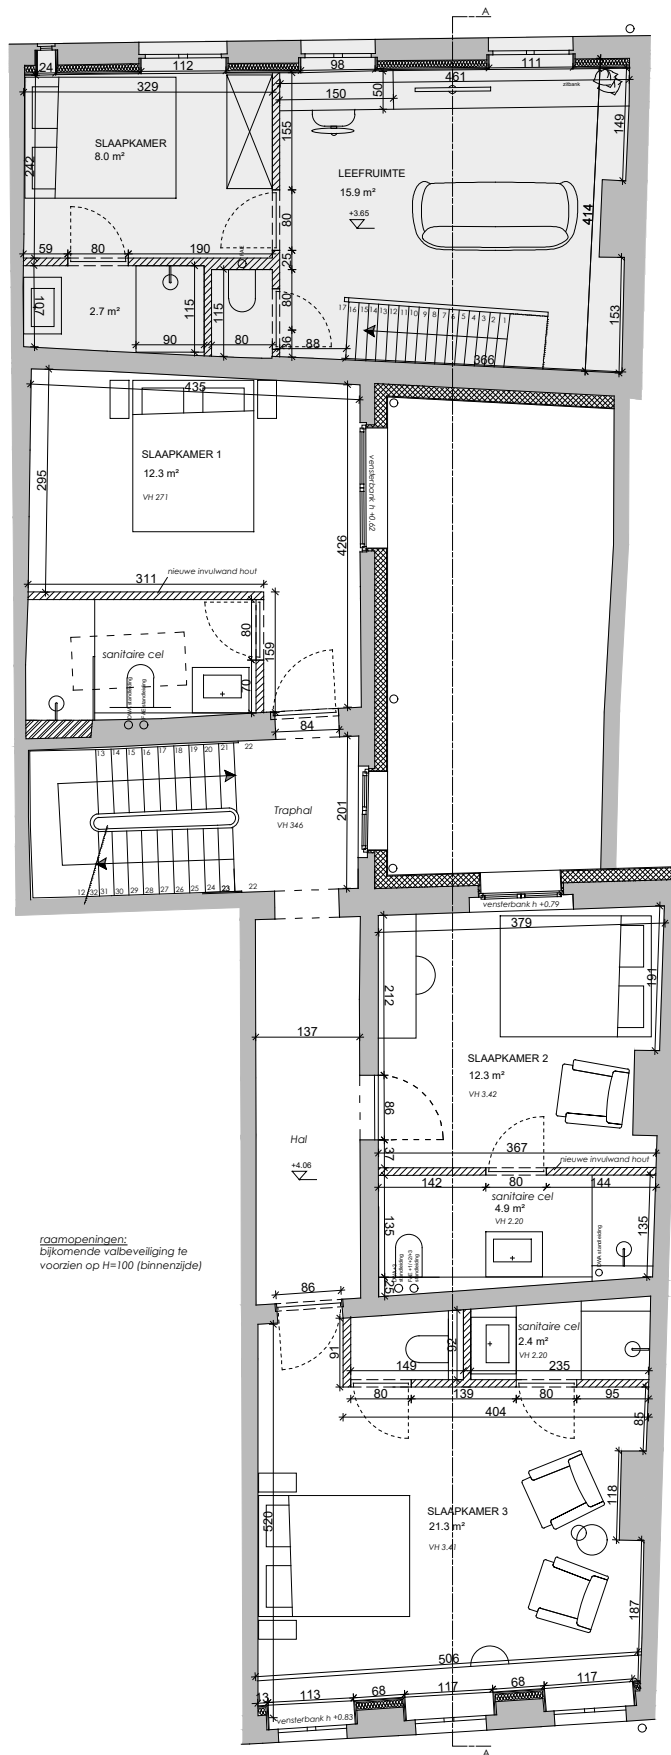

raamopeningen:
bijkomende valbeveiliging te
voorzien op H=100 (binnenzijde)

OUDE HOUTLEI

Architect :

A T E L I E R . V O S

Devosstraat 10 - B-9700 Oudenaarde

www.ateliervos.be - info@ateliervos.be

Projectgegevens :

VERBOUWING EENGEZINSWONING

Oude Houtlei 8 - 9000 Gent
+ Turrepoortsteeg 1E

BV BPV Real Estate

Nieuwe toestand

| P_N_V+1 (HOUTLEI 8)

0 1 5 1:100

09.06.2026