



**ZIE BIJZONDERE
VOORWAARDE(N)**

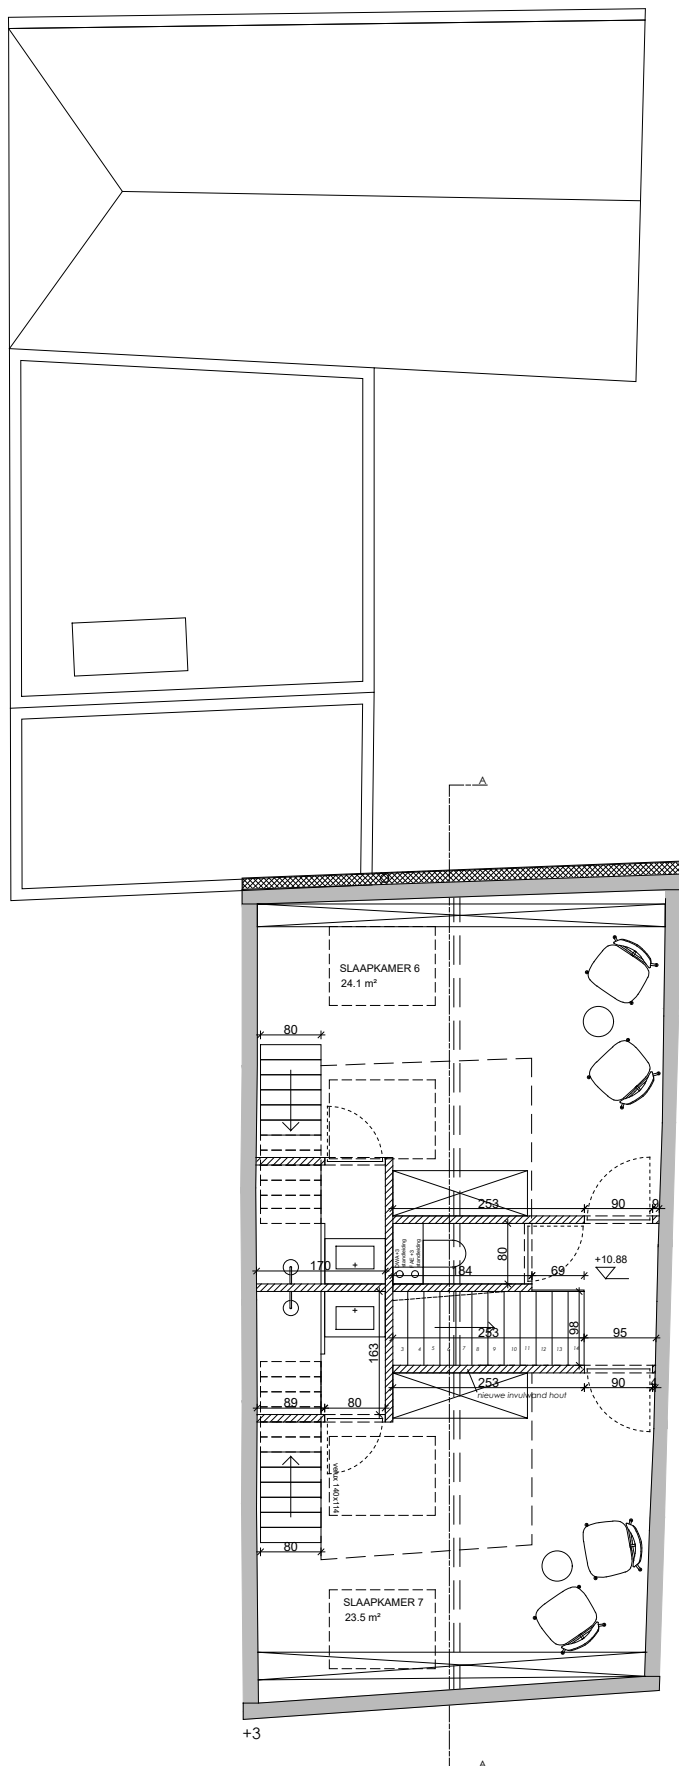

OUDE HOUTLEI

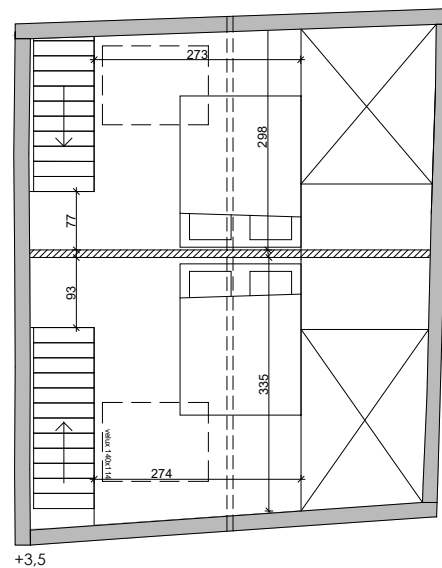

MEZZANINE

Architect :

A T E L I E R . V O S

Devosstraat 10 - B-9700 Oudenaarde

www.ateliervos.be - info@ateliervos.be

Projectgegevens :

VERBOUWING EENGEZINSWONING

Oude Houtlei 8 - 9000 Gent
+ Turrepoortsteeg 1E

BV BPV Real Estate

Nieuwe toestand | P_N_+3



04.06.2026