


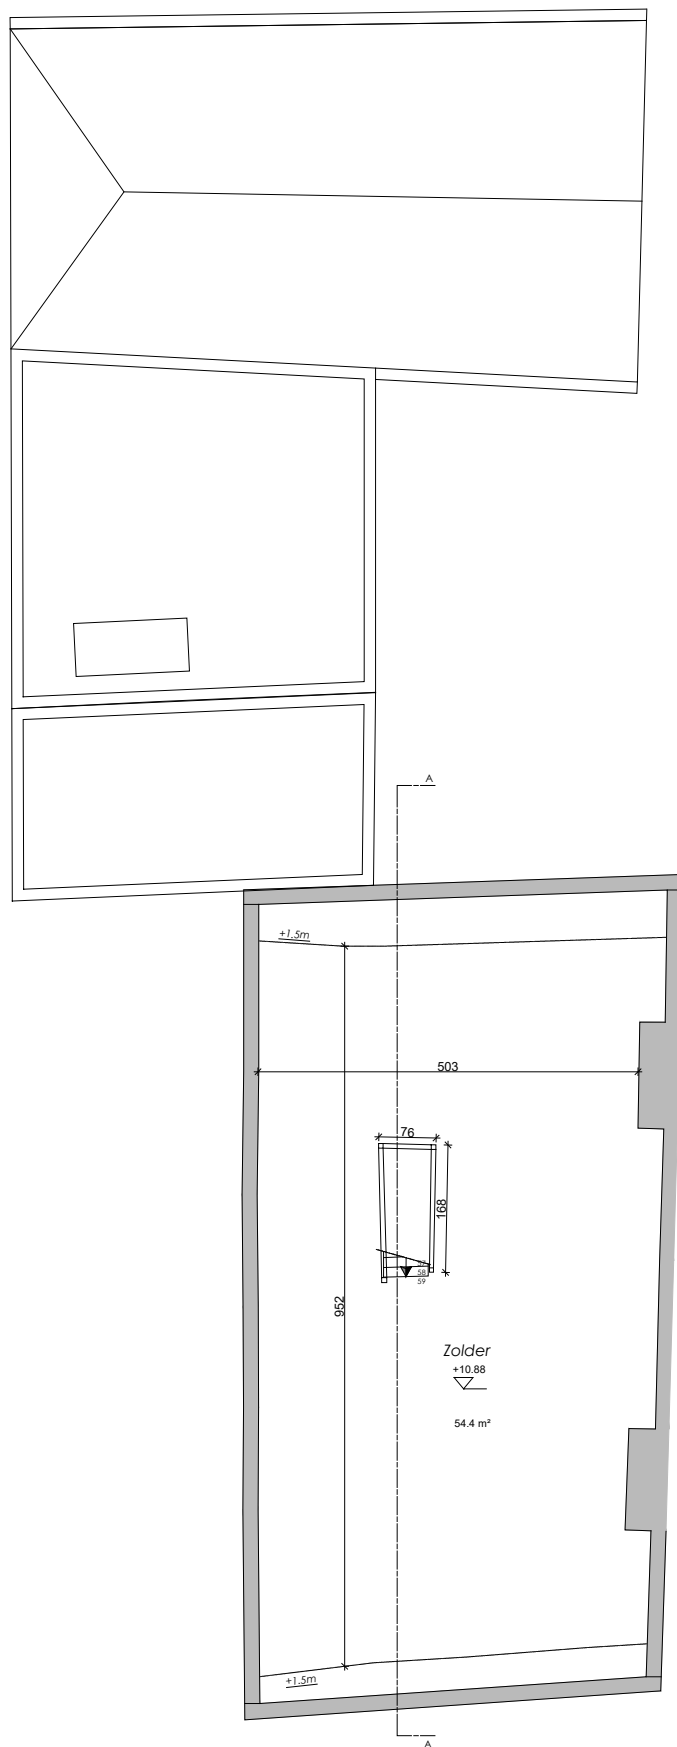

Architect :

A T E L I E R . V O S

Devosstraat 10 - B-9700 Oudenaarde

www.ateliervos.be - info@ateliervos.be

Projectgegevens :

VERBOUWING EENGEZINSWONING

Oude Houtlei 8 - 9000 Gent
+ Turrepoortsteeg 1E

BV BPV Real Estate

Bestaande toestand | P_B_+3



1:100

04.06.2026