


ZIE BIJZONDERE
VOORWAARDE(N)

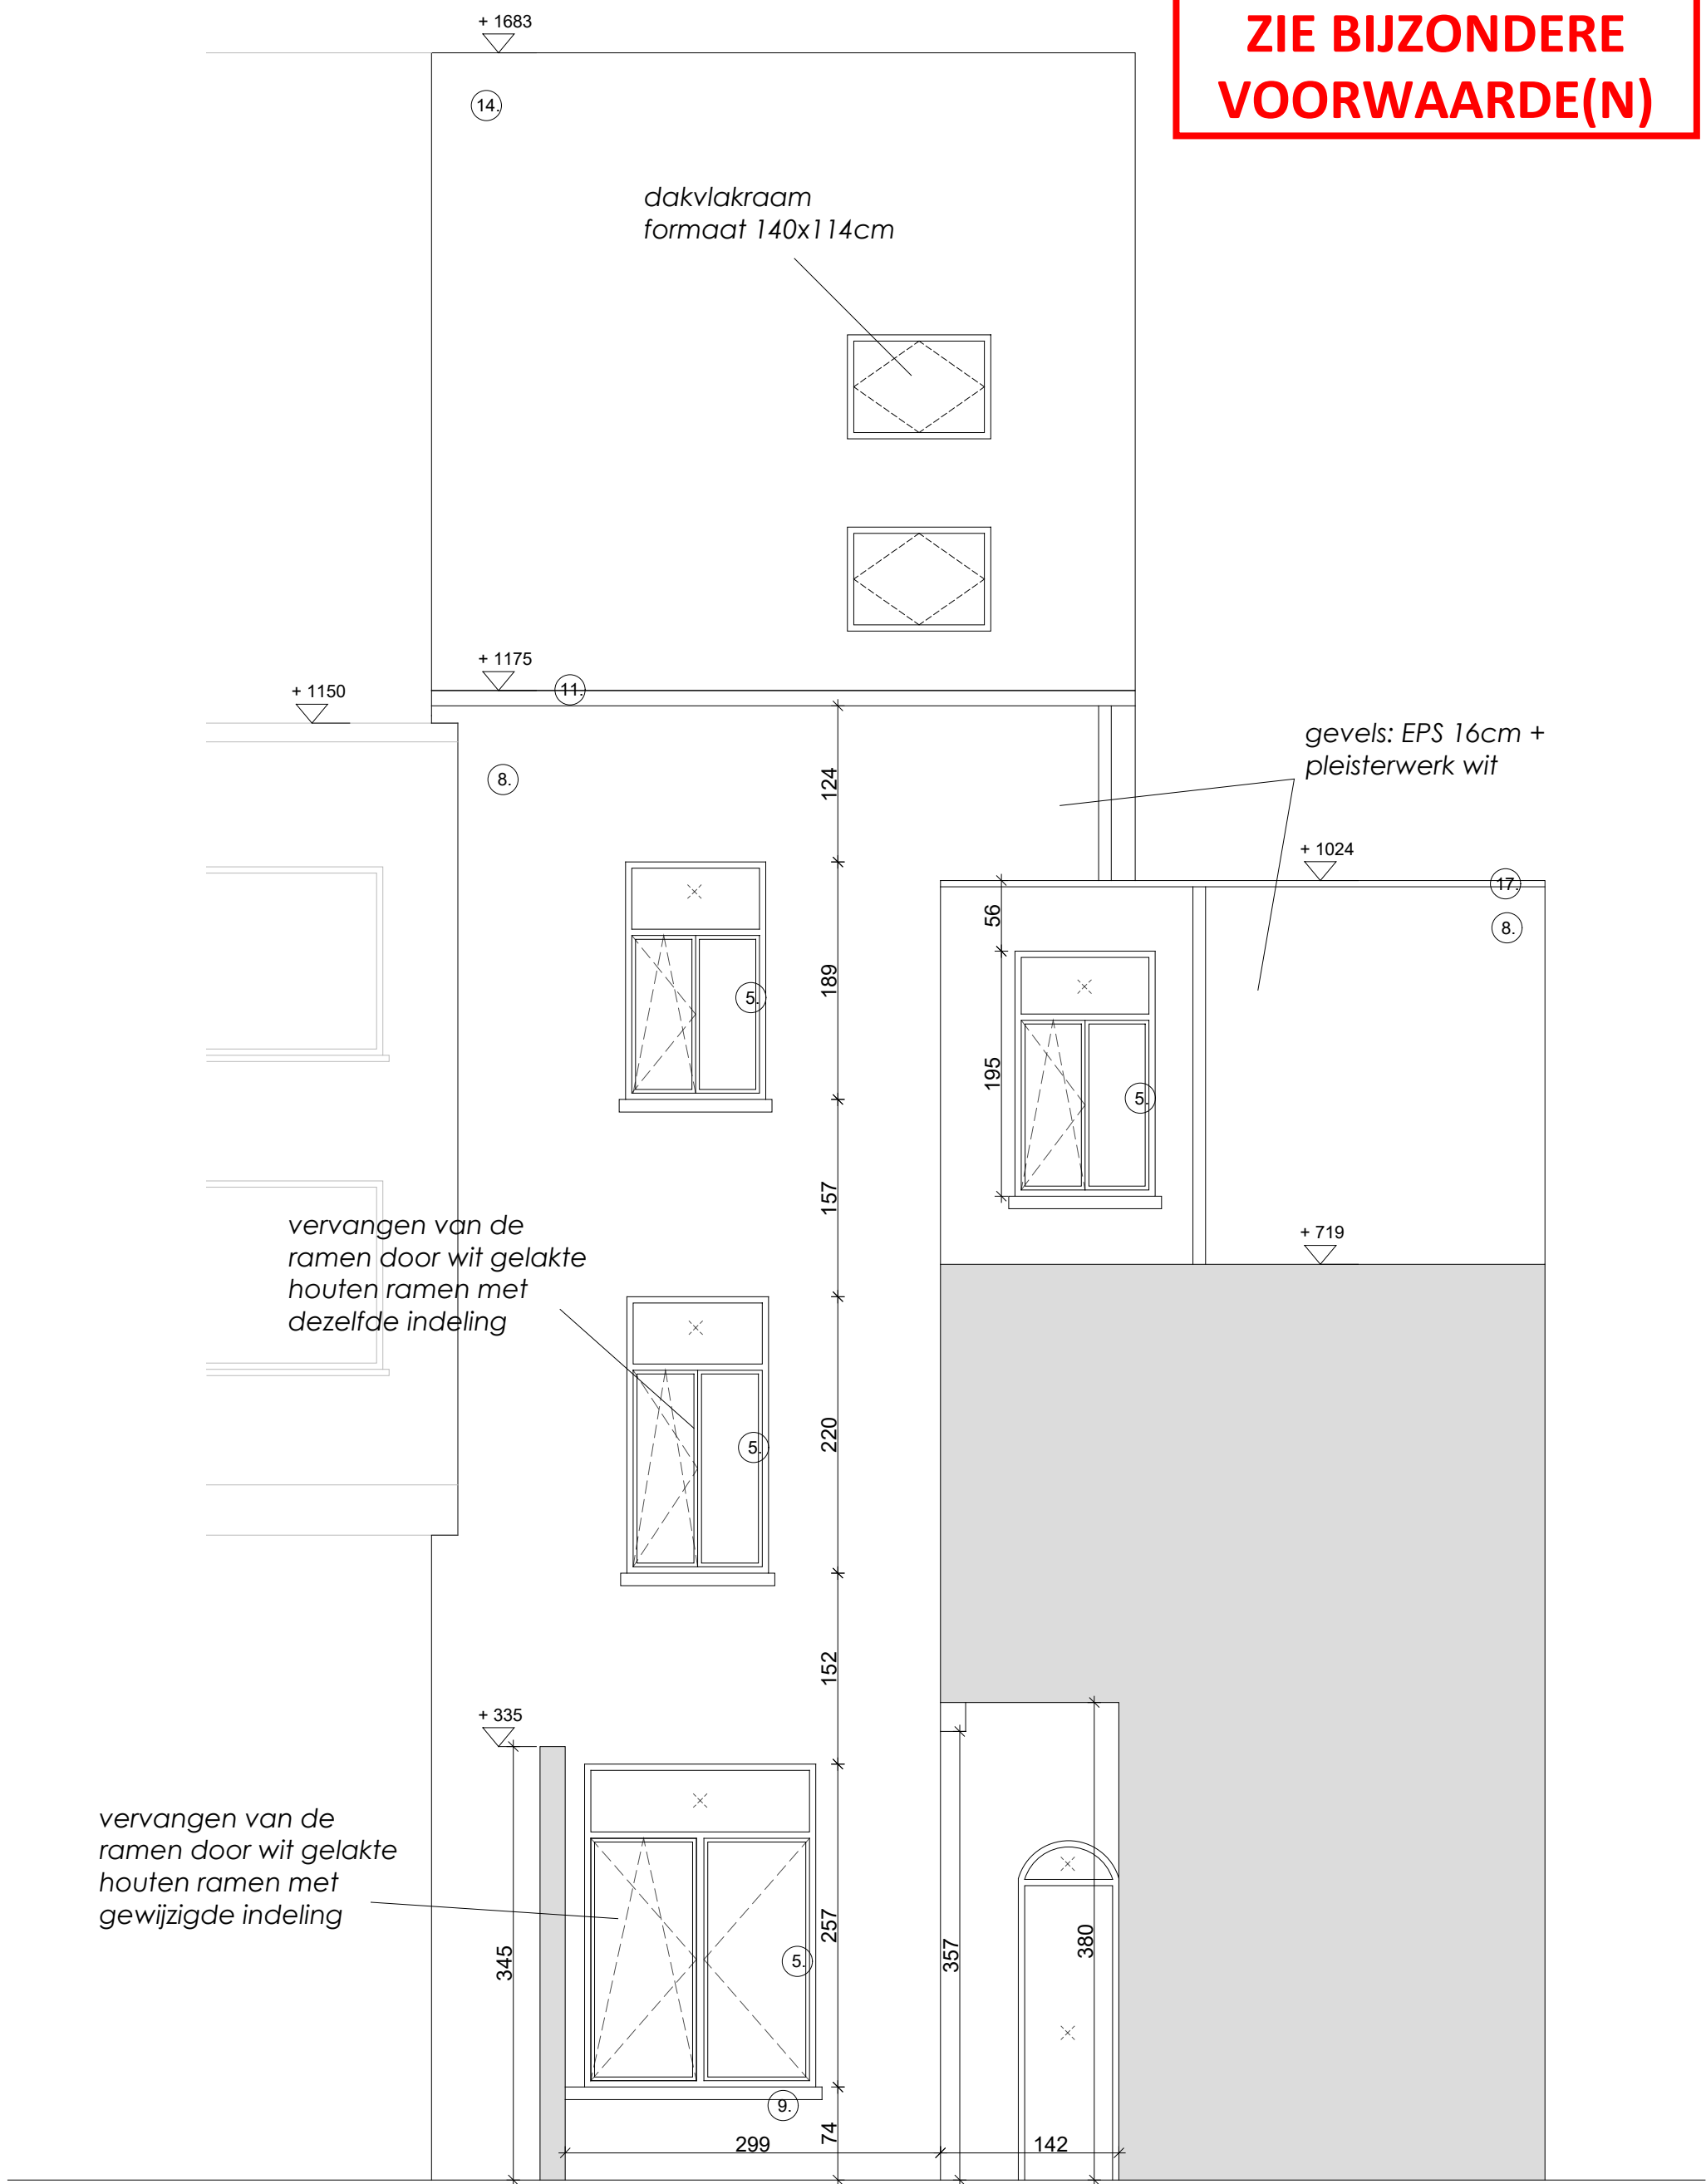

Achtergevel woning Oude Houtlei