


ZIE BIJZONDERE VOORWAARDE(N)

	NIEUW SNELBOUWMETSELWERK		ISOLATIE
	NIEUW GEVELMETSELWERK		HOUTEN STIJLWAND
	BESTAAND METSELWERK		RIOLERING HUISHOUDWATER
	CELLENBETON CELLENGLAS		RIOLERING FECAAL WATER
	BETON		RIOLERING REGENWATER
	BETONSTEEN		TE SLOPEN
	NEERHANGENDE BETONBALK		OPSTAANDE BETONBALK

01. Cementering / blauwe steen / hout / ... - geel genuanceerd gelakt
02. Cementering / blauwe steen / hout / ... - bruin genuanceerd gelakt
03. Cementering / blauwe steen / hout / ... - wit genuanceerd gelakt
04. Buitenschrijnwerk in hout
05. Buitenschrijnwerk in staal
06. Aluminium buitenschrijnwerk - zwart gelakt
07. Dorpels in blauwe hardsteen
08. Gevelbekleding + bakgoot - hout (horizontaal)
09. Aluminium dakrandprofiel - zwart gelakt
10. Regenwaterafvoer in PVC
11. Regenwaterafvoer in zink
12. Dakpannen in gebakken aarde - bruin genuanceerd
13. Dakpannen in gebakken aarde - zwart
14. Cementering / blauwe steen / hout / ... - beige genuaceerd gelakt
15. Gevelplint in trespa - zwarte kleur
16. Gevelbekleding (nieuw) in hout - verticale plaatsing
17. Dekstenen in beton

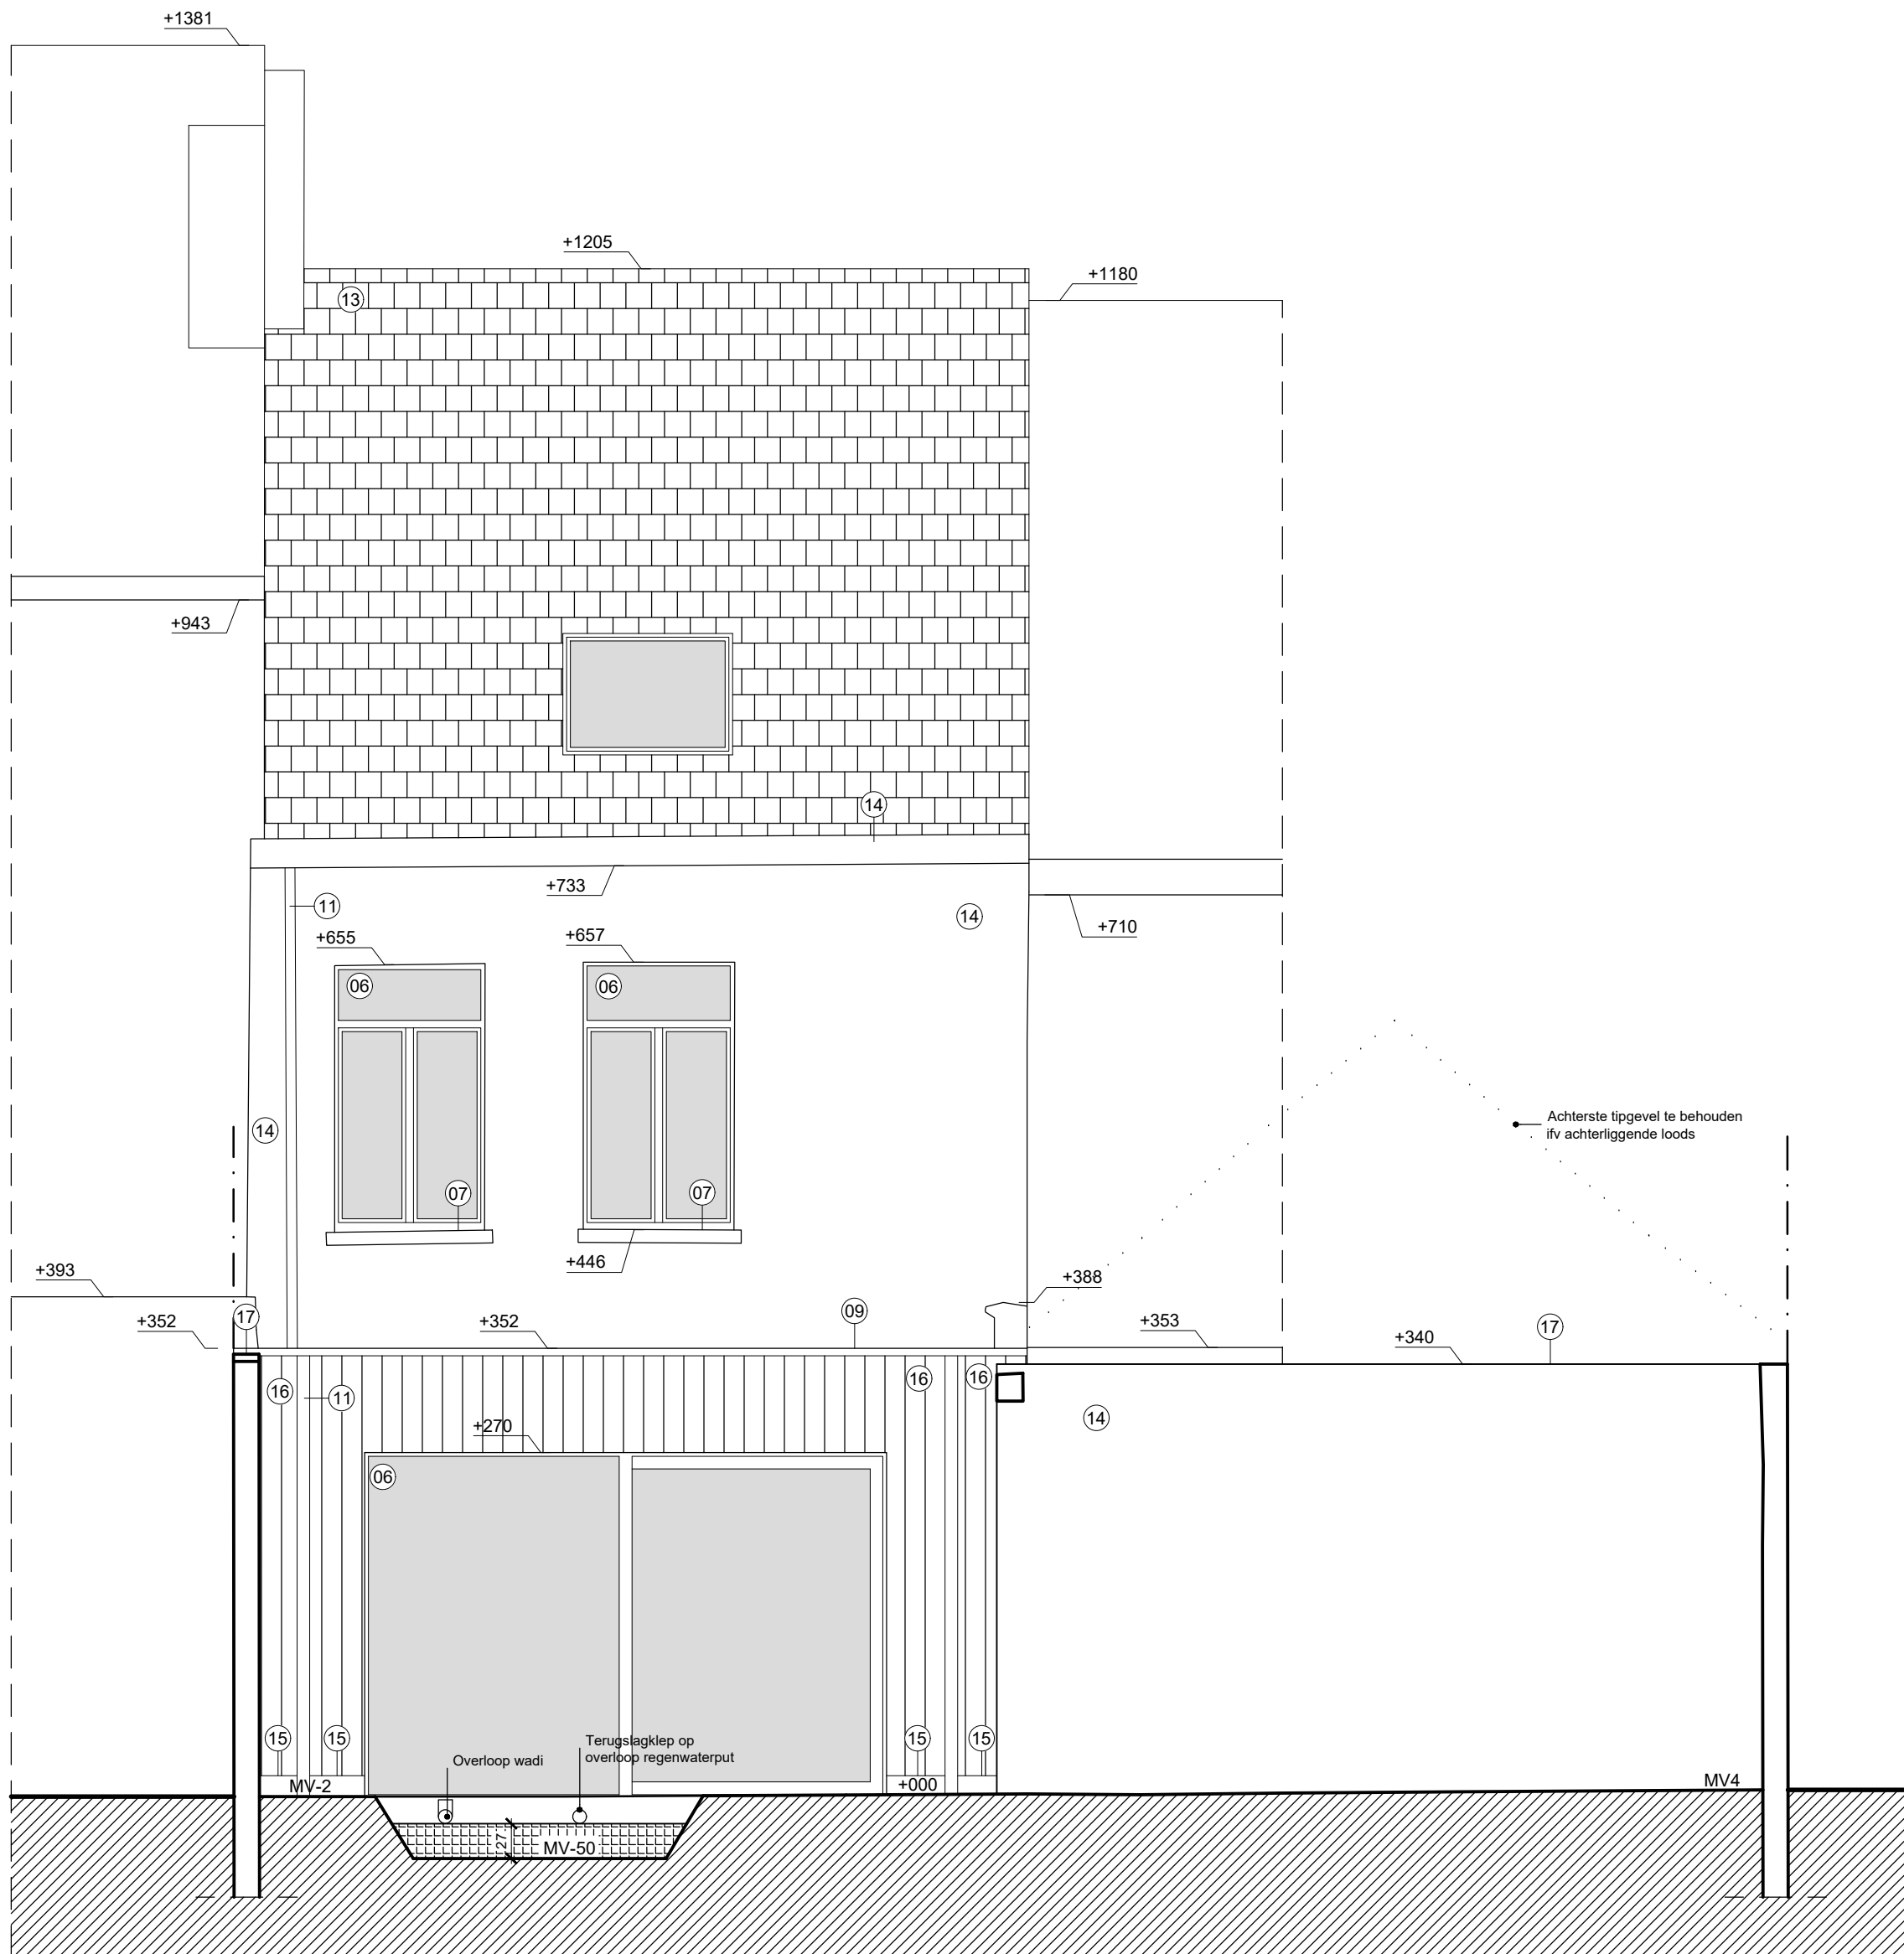

ACHTERGEVEL / SNEDE CC'
NIEUWE TOESTAND
SCHAAL 1:50

