


INPLANTINGSPLAN  
NIEUWE TOESTAND  
SCHAAL 1:200

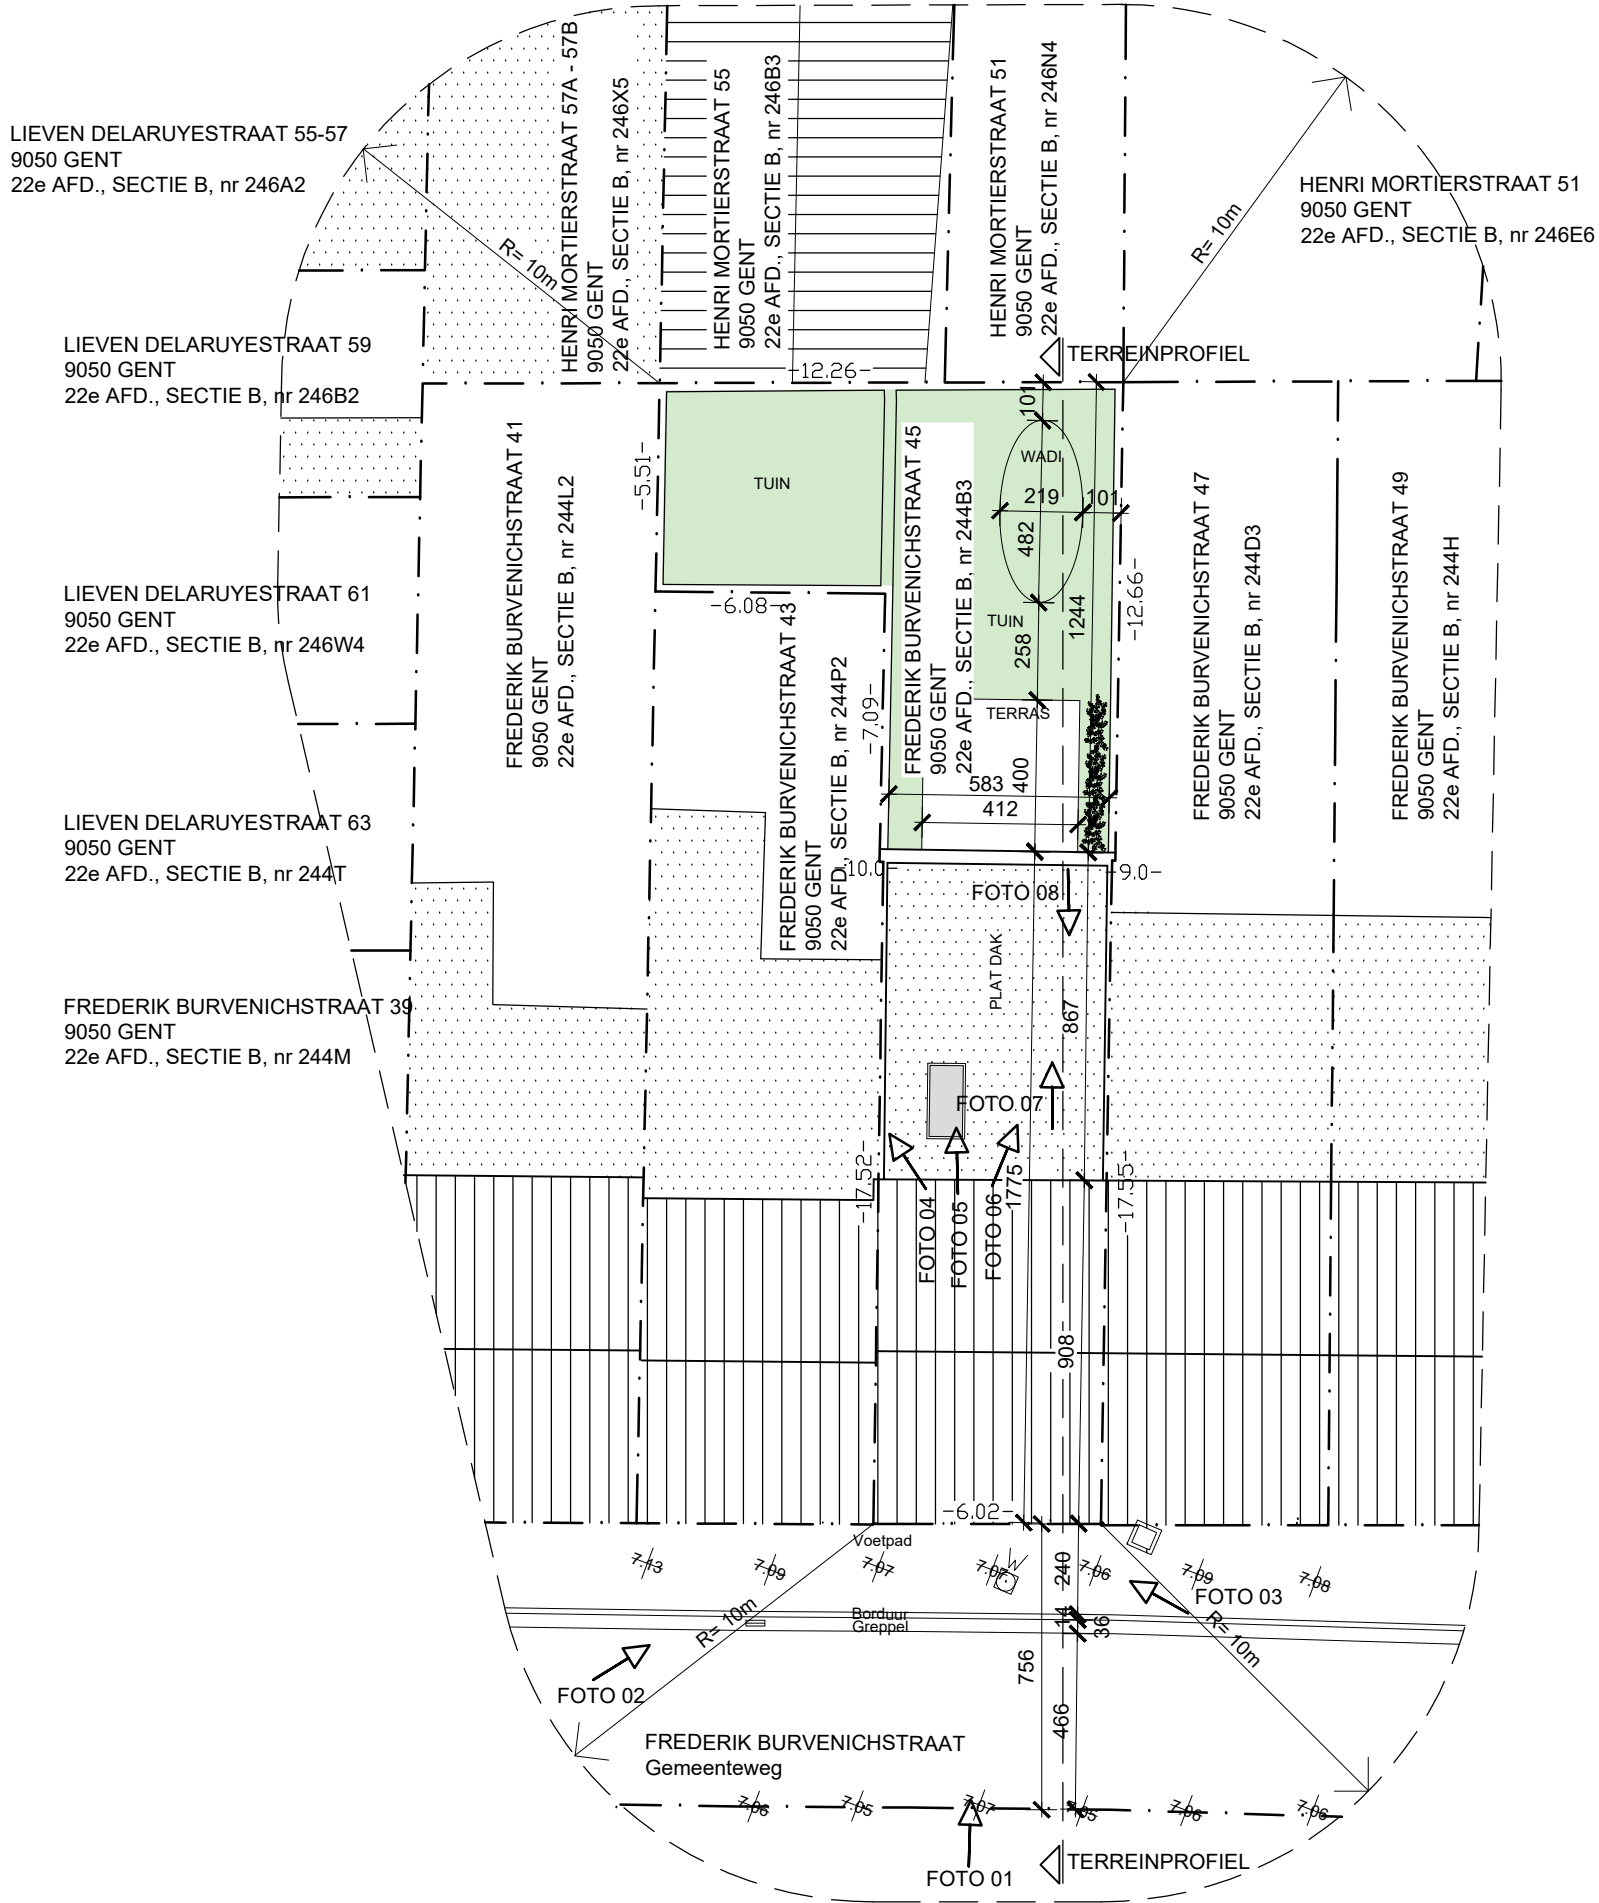