



**ZIE BIJZONDERE
VOORWAARDE(N)**

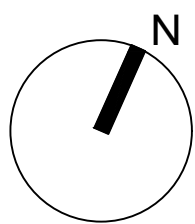

INPLANTINGSPLAN NIEUWE TOESTAND SCHAAL 1:200

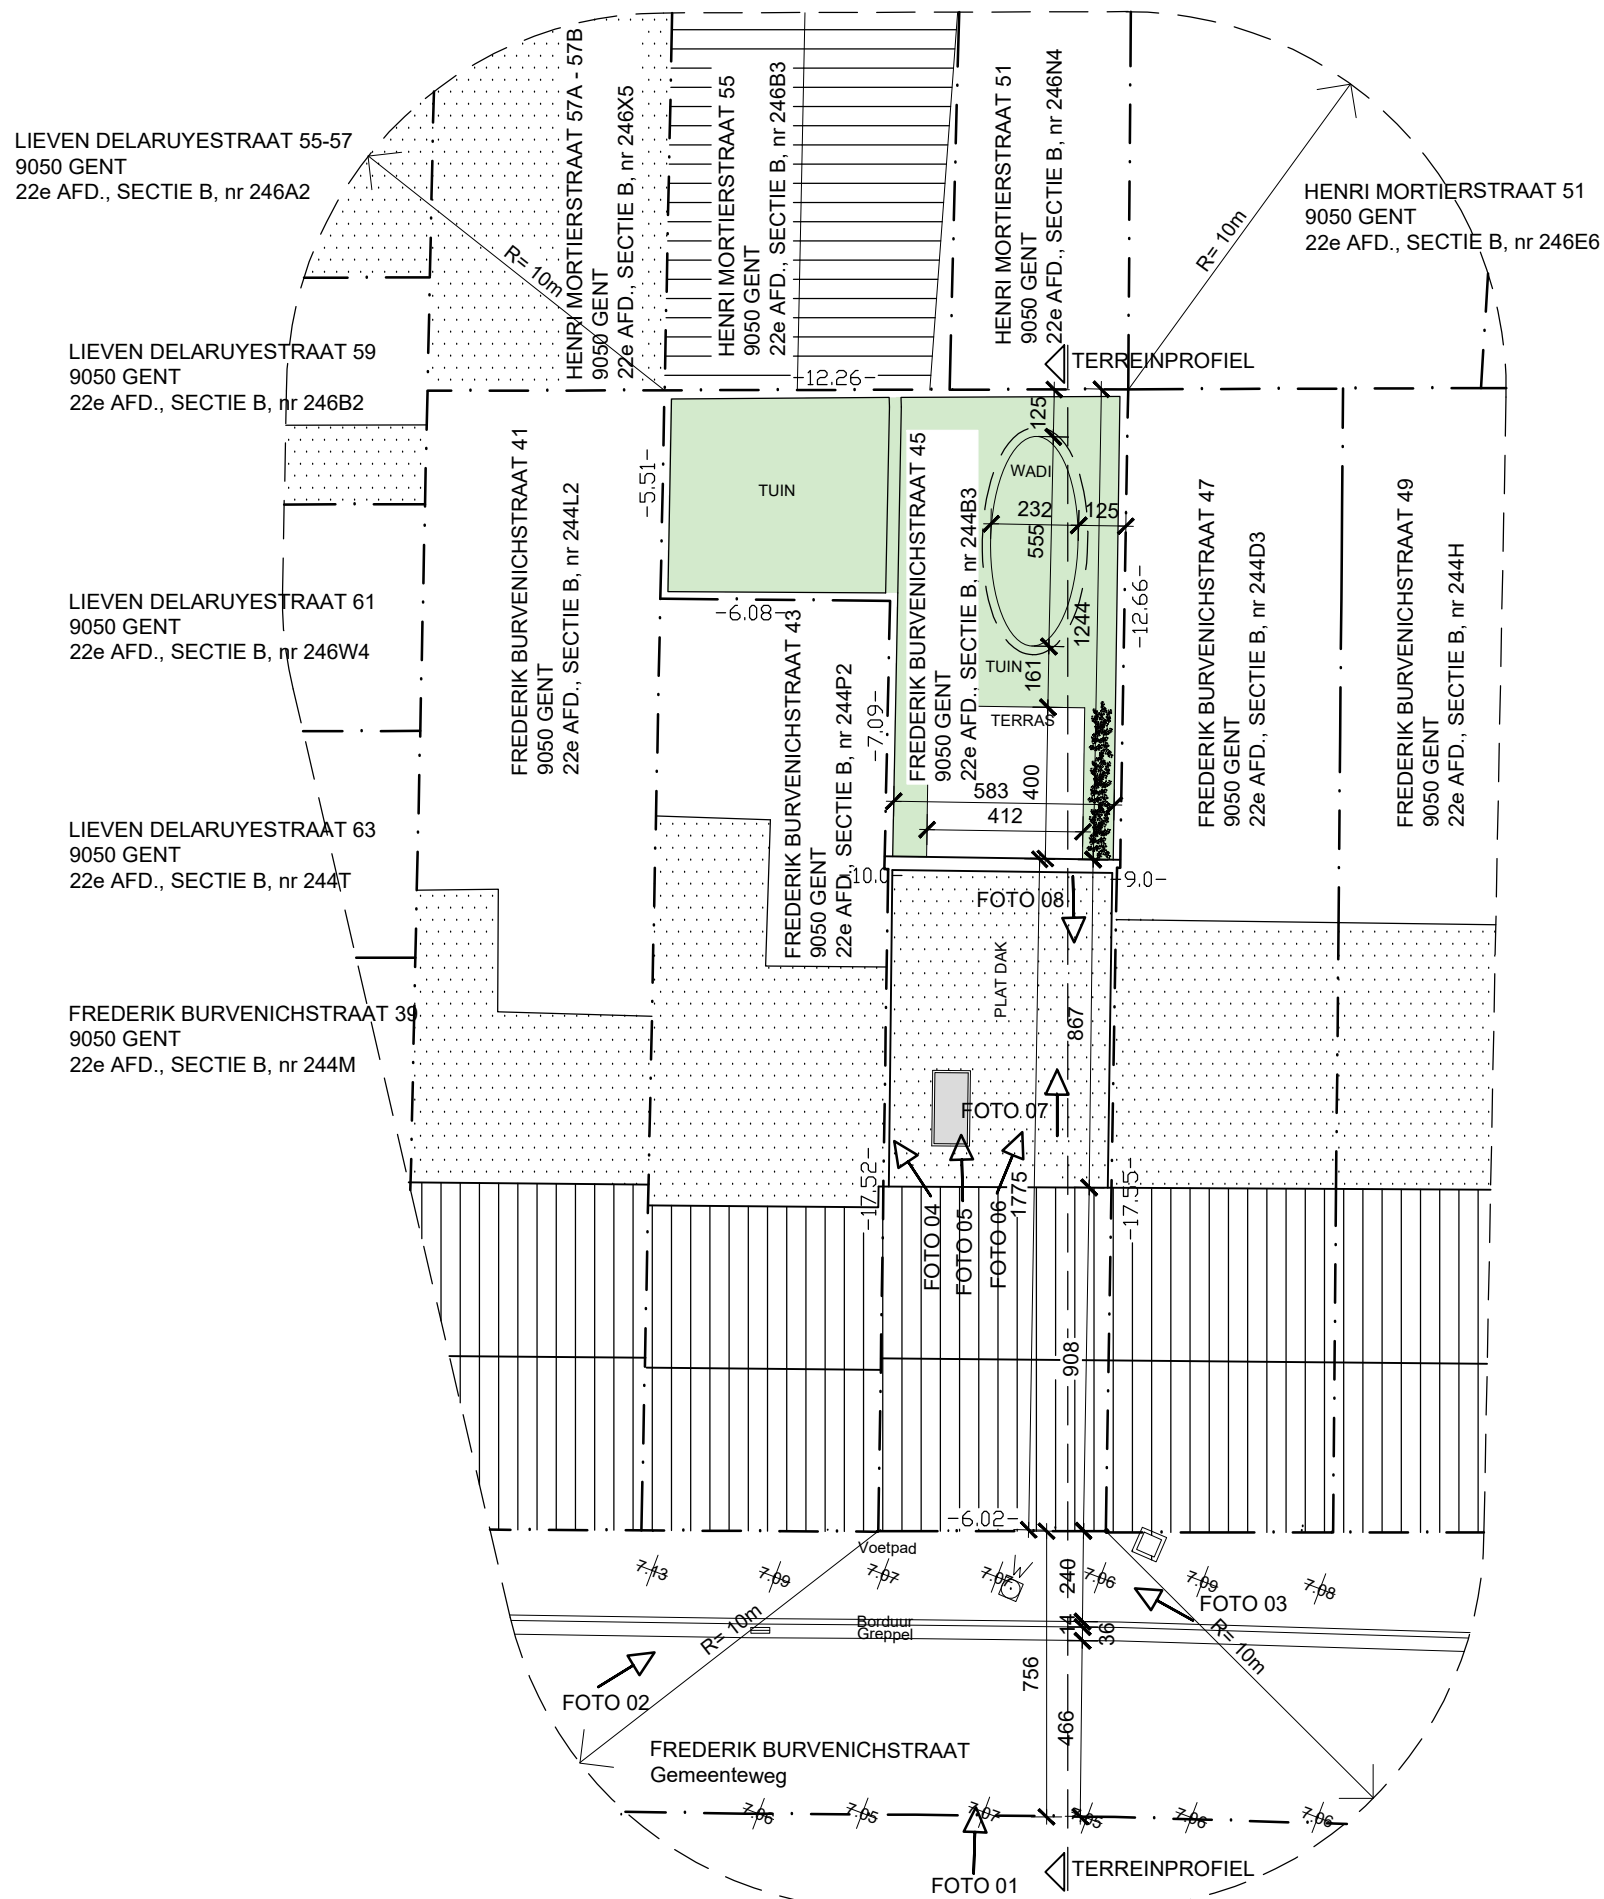