


- 01. Cementering / blauwe steen / hout /... - geel genuanceerd gelakt
- 02. Cementering / blauwe steen / hout /... - bruin genuanceerd gelakt
- 03. Cementering / blauwe steen / hout /... - wit genuanceerd gelakt
- 04. Buitenschrijnwerk in hout
- 05. Buitenschrijnwerk in staal
- 06. Aluminium buitenschrijnwerk - zwart gelakt
- 07. Dorpels in blauwe hardsteen
- 08. Gevelbekleding + bakgoot - hout (horizontaal)
- 09. Aluminium dakrandprofiel - zwart gelakt
- 10. Regenwaterafvoer in PVC
- 11. Regenwaterafvoer in zink
- 12. Dakpannen in gebakken aarde - bruin genuanceerd
- 13. Dakpannen in gebakken aarde - zwart
- 14. Cementering / blauwe steen / hout /... - beige genuaceerd gelakt
- 15. Gevelplint in trespa - zwarte kleur
- 16. Gevelbekleding (nieuw) in hout - verticale plaatsing
- 17. Dekstenen in beton

ZIE BIJZONDERE VOORWAARDE(N)

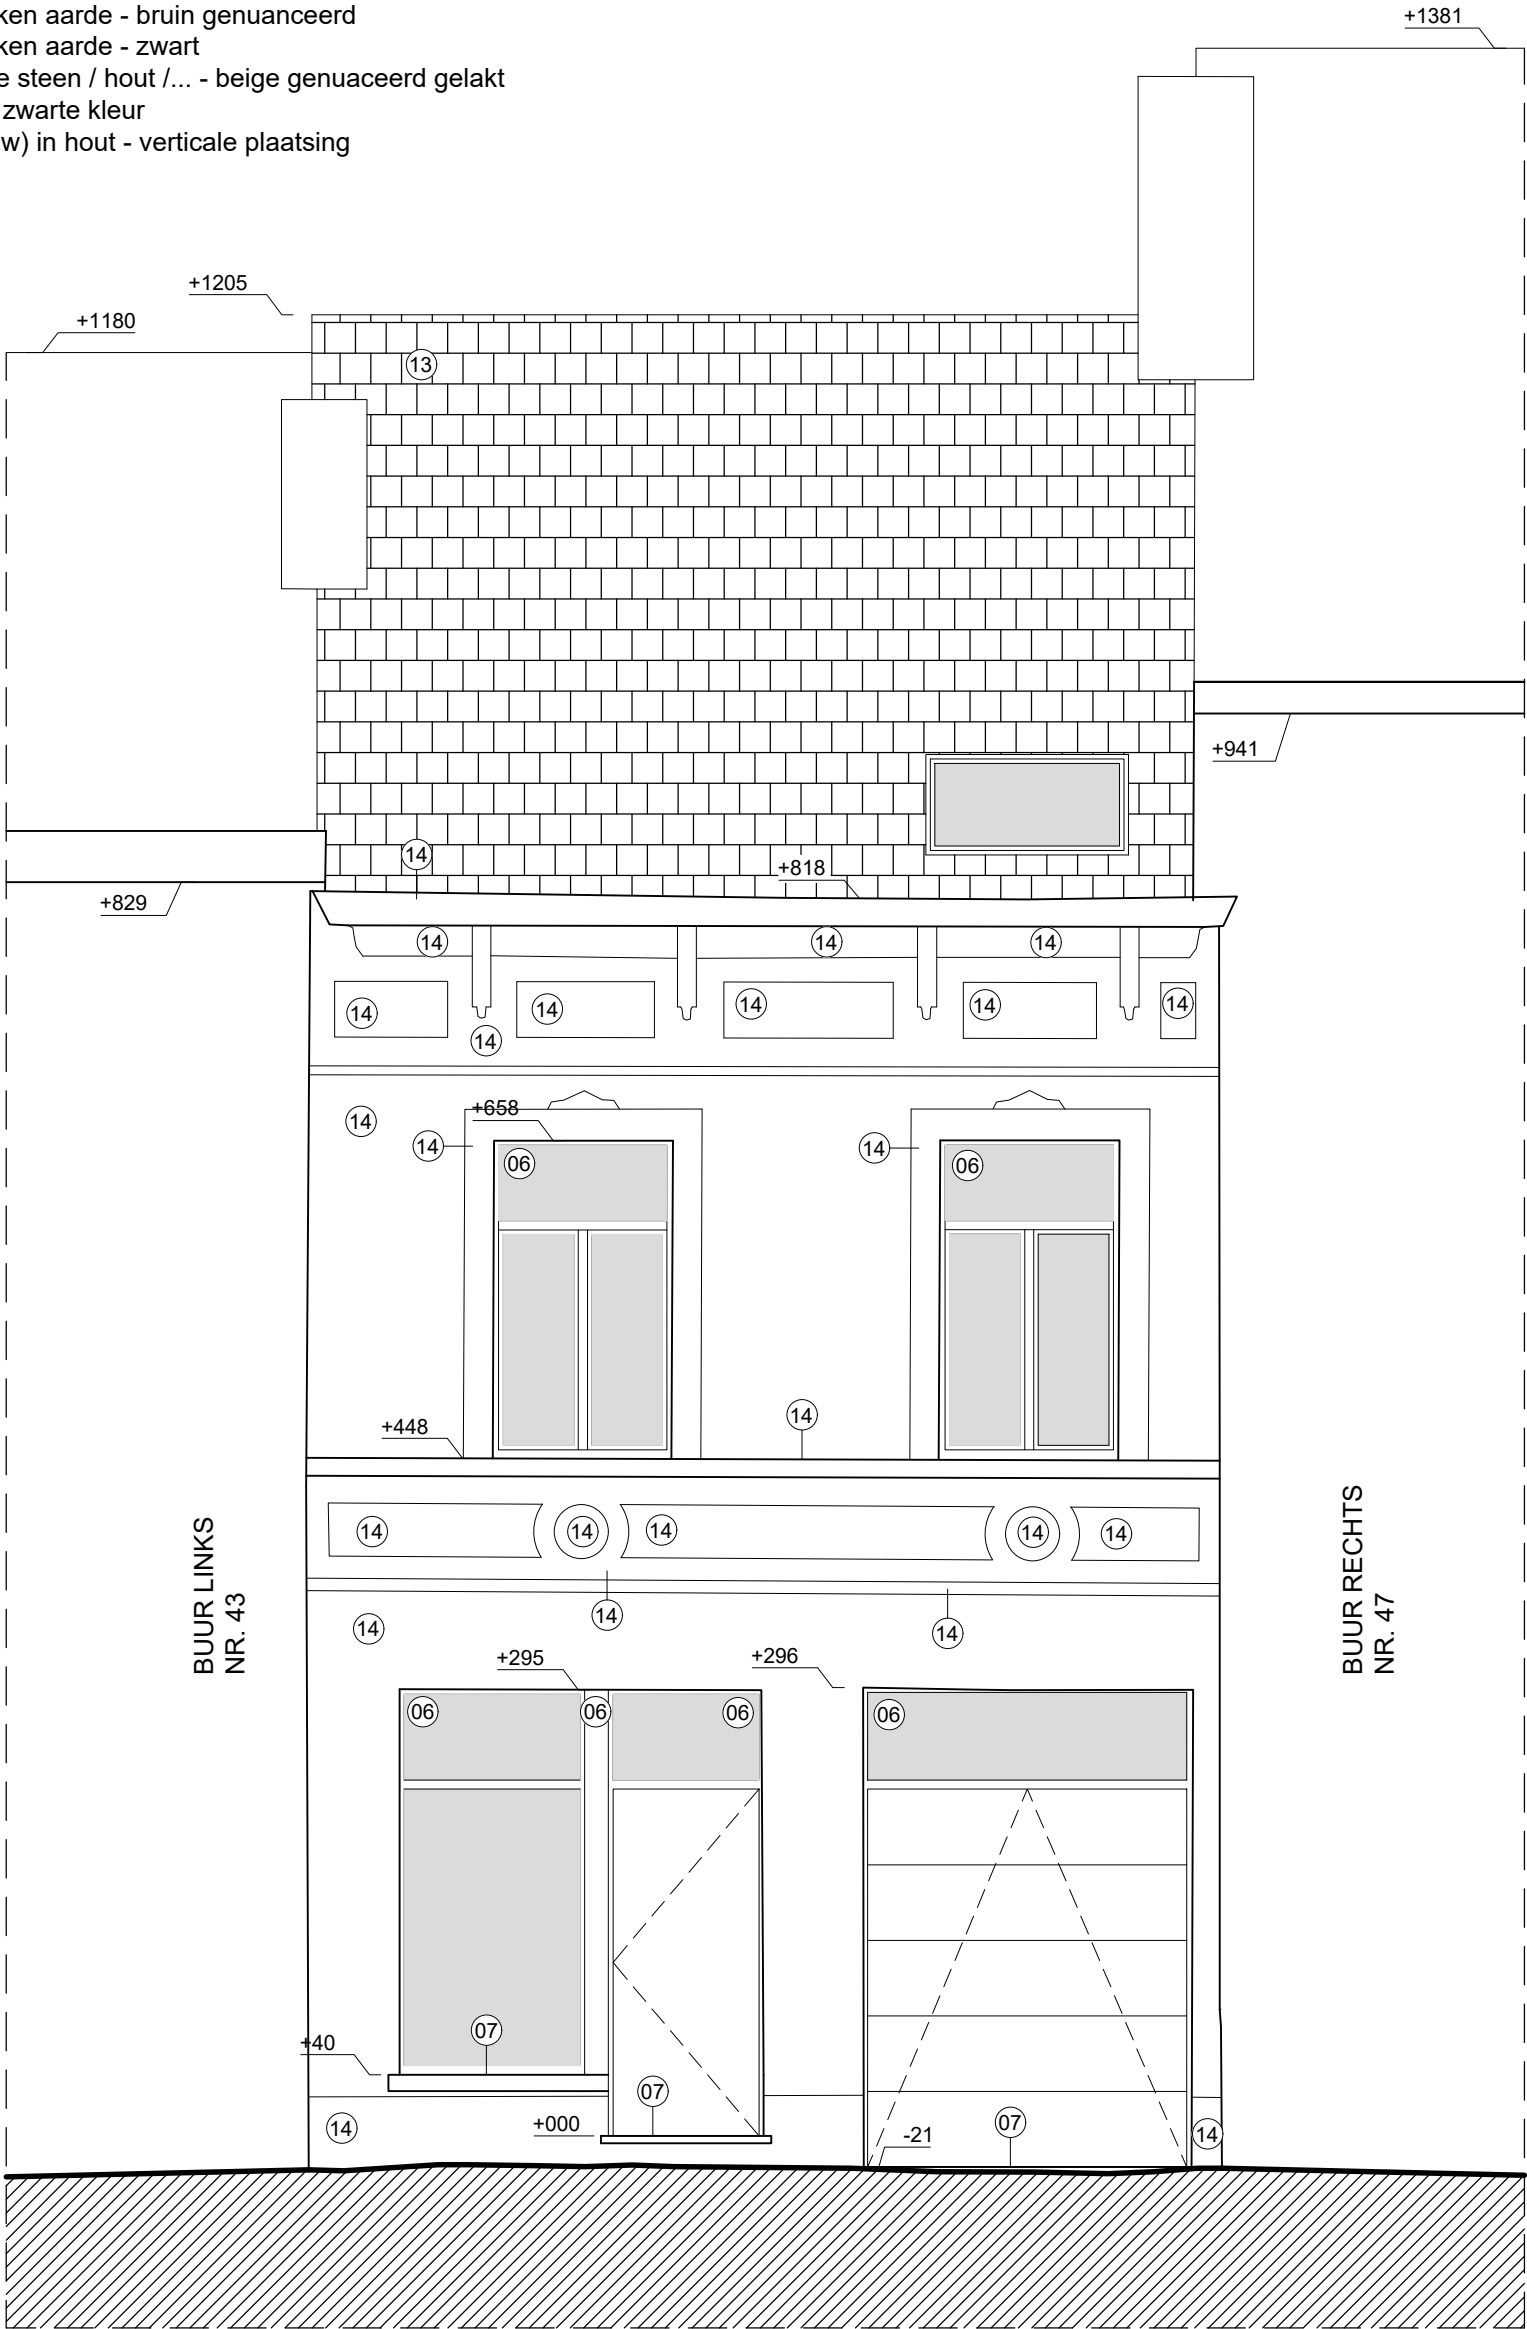

VOORGEVEL
NIEUWE TOESTAND
SCHAAL 1:50

