


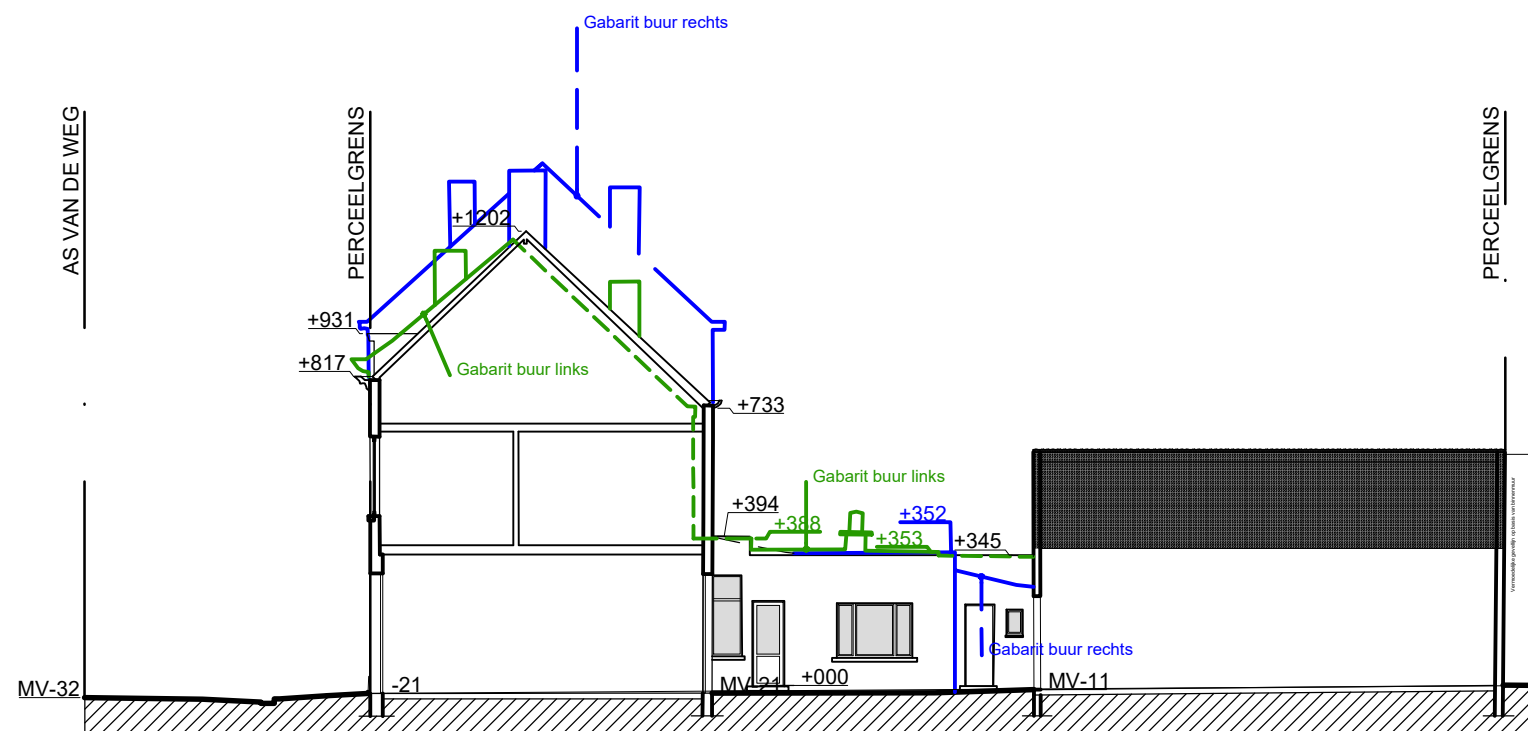

TERREINPROFIEL
BESTAANDE TOESTAND
SCHAAL 1:200

