


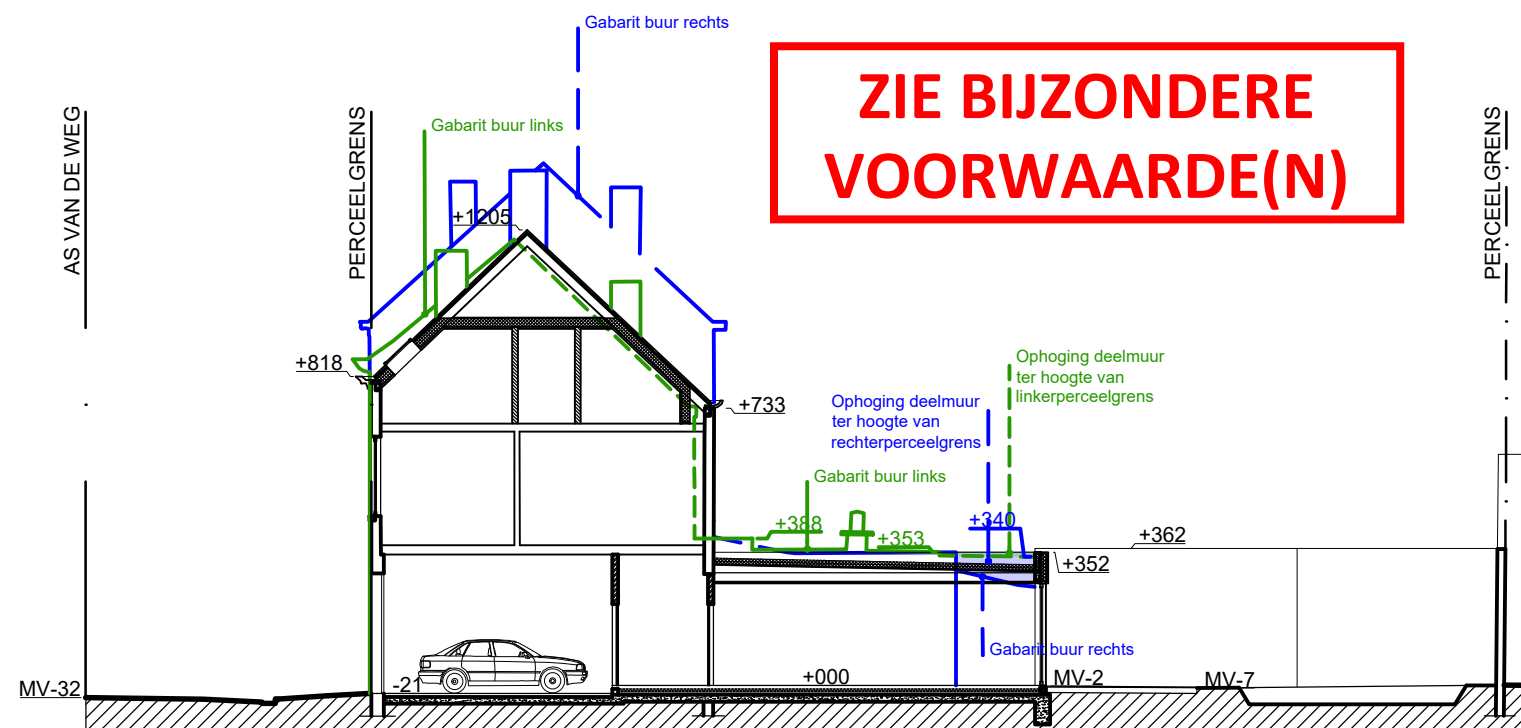

**ZIE BIJZONDERE
VOORWAARDE(N)**

TERREINPROFIEL
NIEUWE TOESTAND
SCHAAL 1:200

