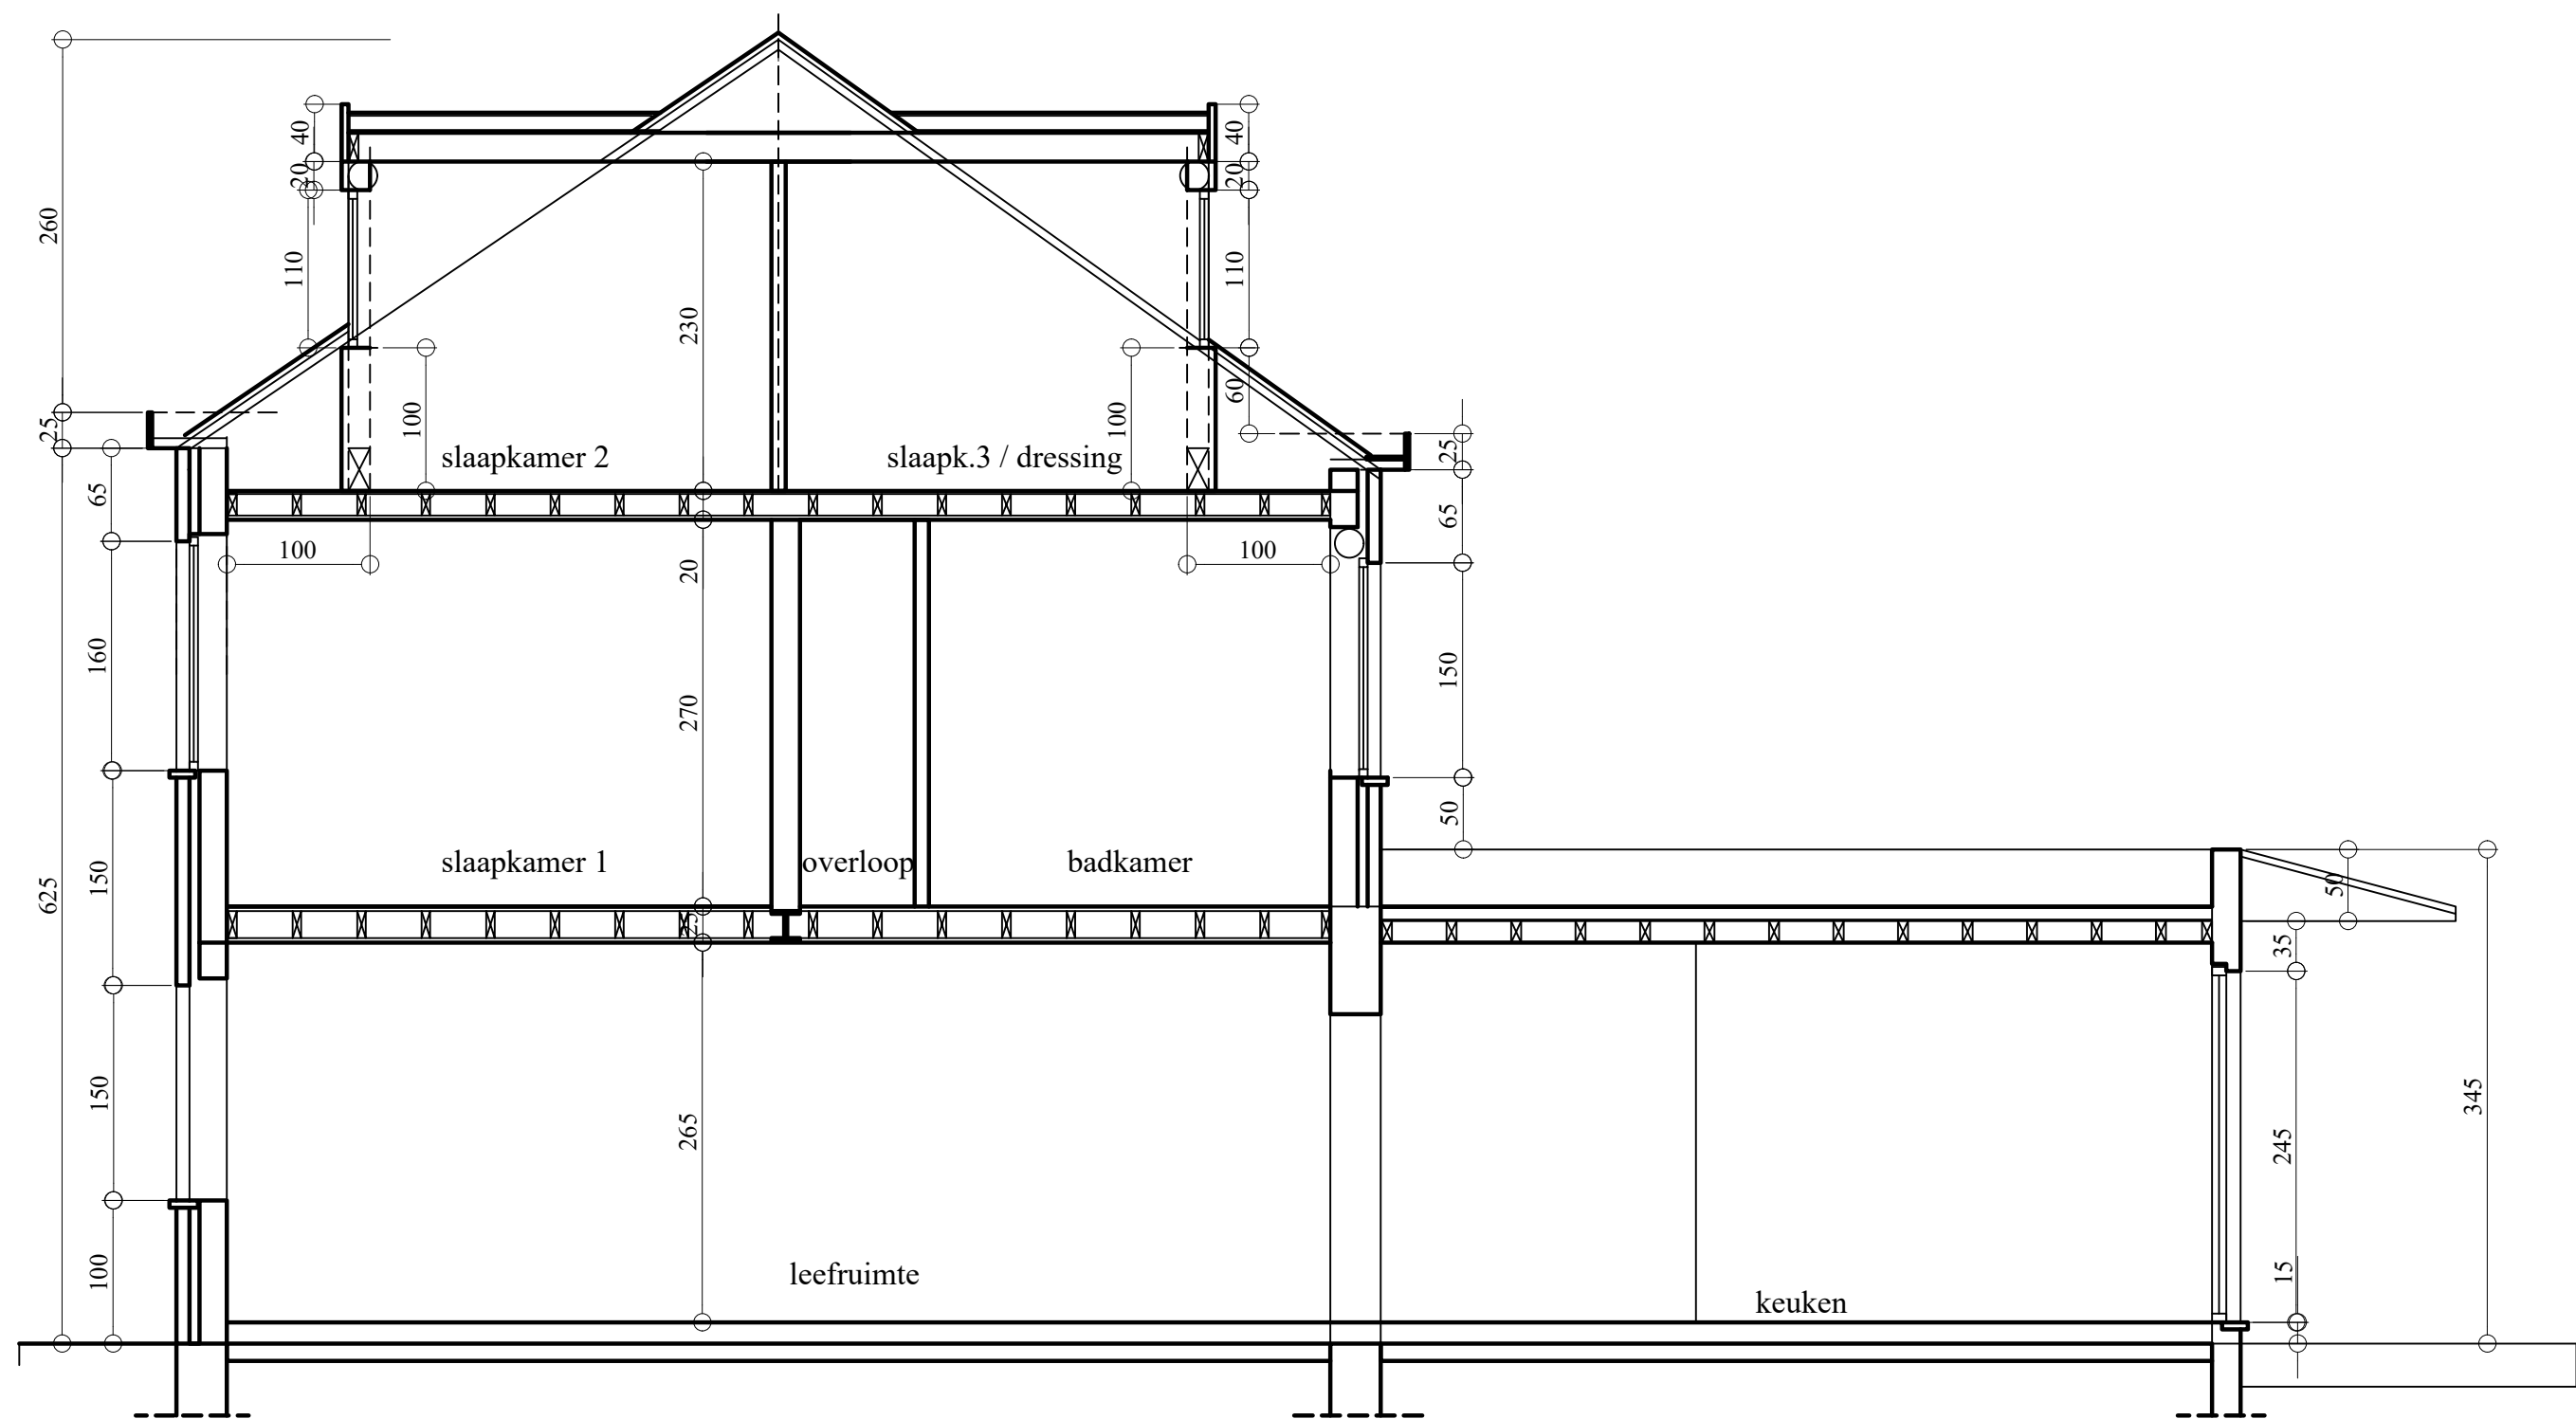


schaal 1/ 50

## DOORSNEDE AA nieuwe toestand

dossier 073825

## VERBOUWEN van RIJWONING

opdrachtgever Mevr. Ellen Tijtgat  
Narcisstraat 10 GENT

bouwplaats : GENT - Narcisstraat 10  
10de Afd - sectie K - nr 366 V4

ARCHITECT PATRICK WALGRAEVE  
Centrumlaan 90 DEINZE 9800  
Tel : 09/ 386.02.72 - Fax : 09/ 380.11.87  
e-mail : patrick\_walgraeve@yahoo.com