



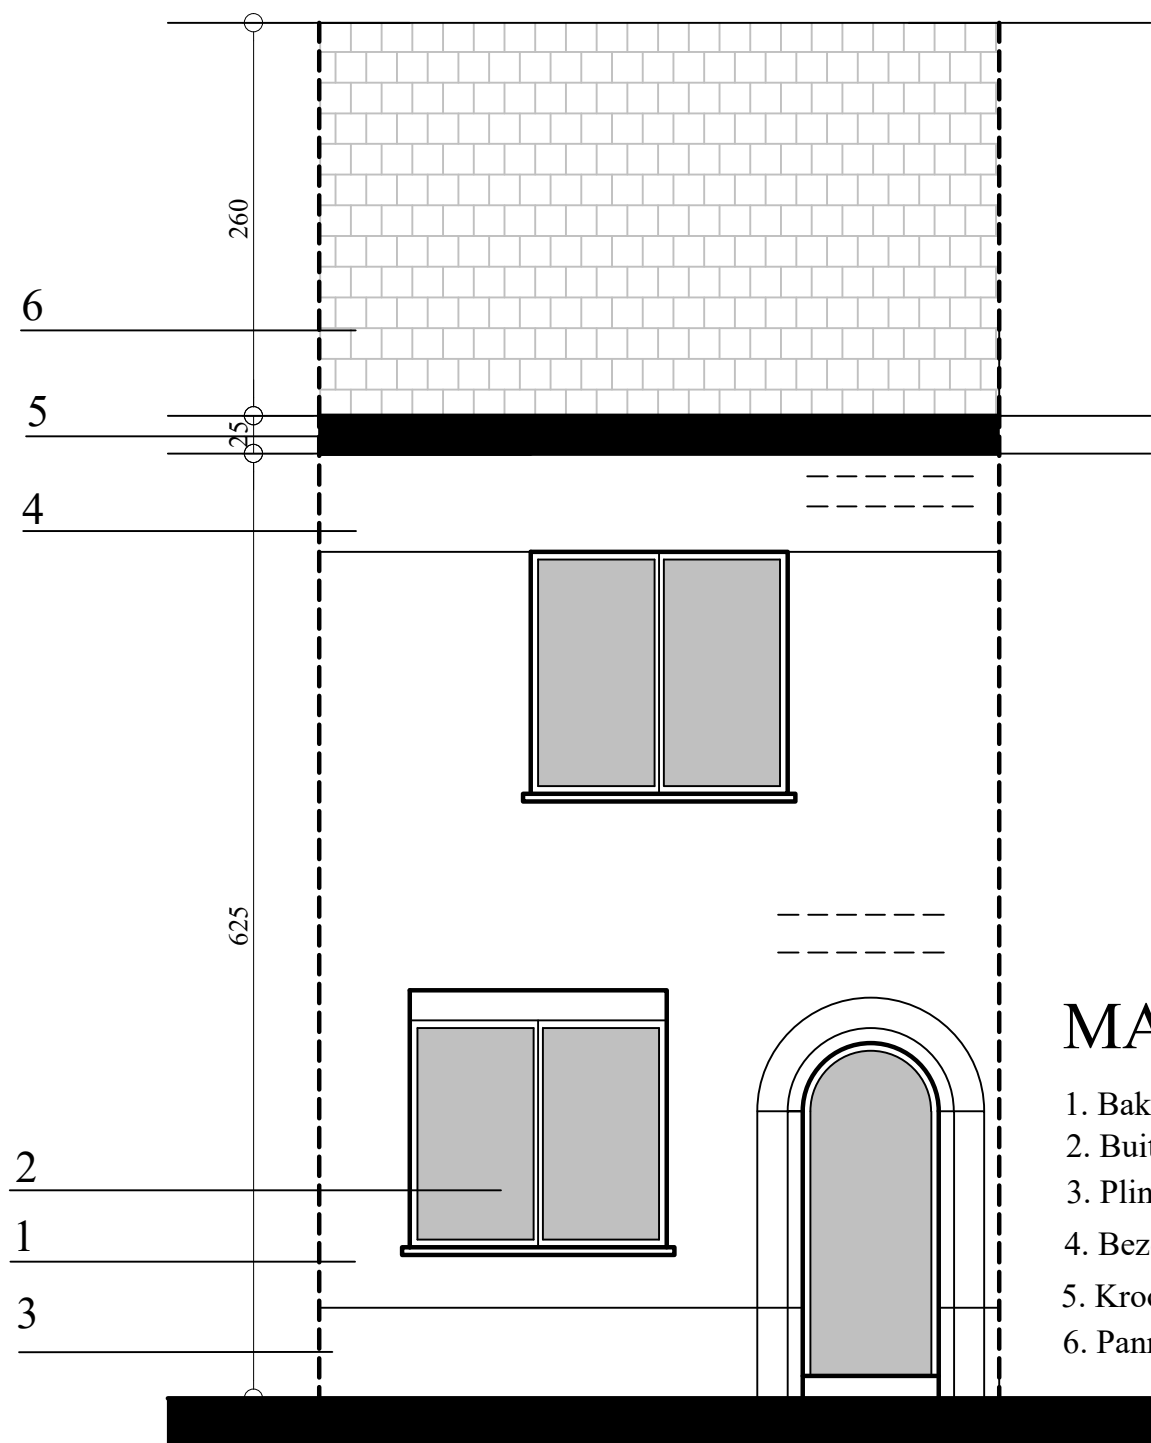

MATERIALEN

1. Baksteen metselwerk bruin-rood
2. Buitenschrijnwerk in alu - dubbel glas K 1.0
3. Plint bezetting donker
4. Bezetting in crepi bleek
5. Kroonlijst en oversteek in volkern donker
6. Pannendak : donkere stormpan

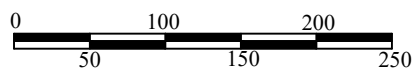

schaal 1/ 50

nivo buiten - 15 cm
nivo vloer binnen 000

VOORGEVEL

bestaande toestand

dossier 073825

VERBOUWEN van RIJWONING

opdrachtgever Mevr. Ellen Tijtgat
Narcisstraat 10 GENT

bouwplaats : GENT - Narcisstraat 10
10de Afd - sectie K - nr 366 V4

ARCHITECT PATRICK WALGRAEVE
Centrumlaan 90 DEINZE 9800
Tel : 09/ 386.02.72 - Fax : 09/ 380.11.87
e-mail : patrick_walgraeve@yahoo.com