


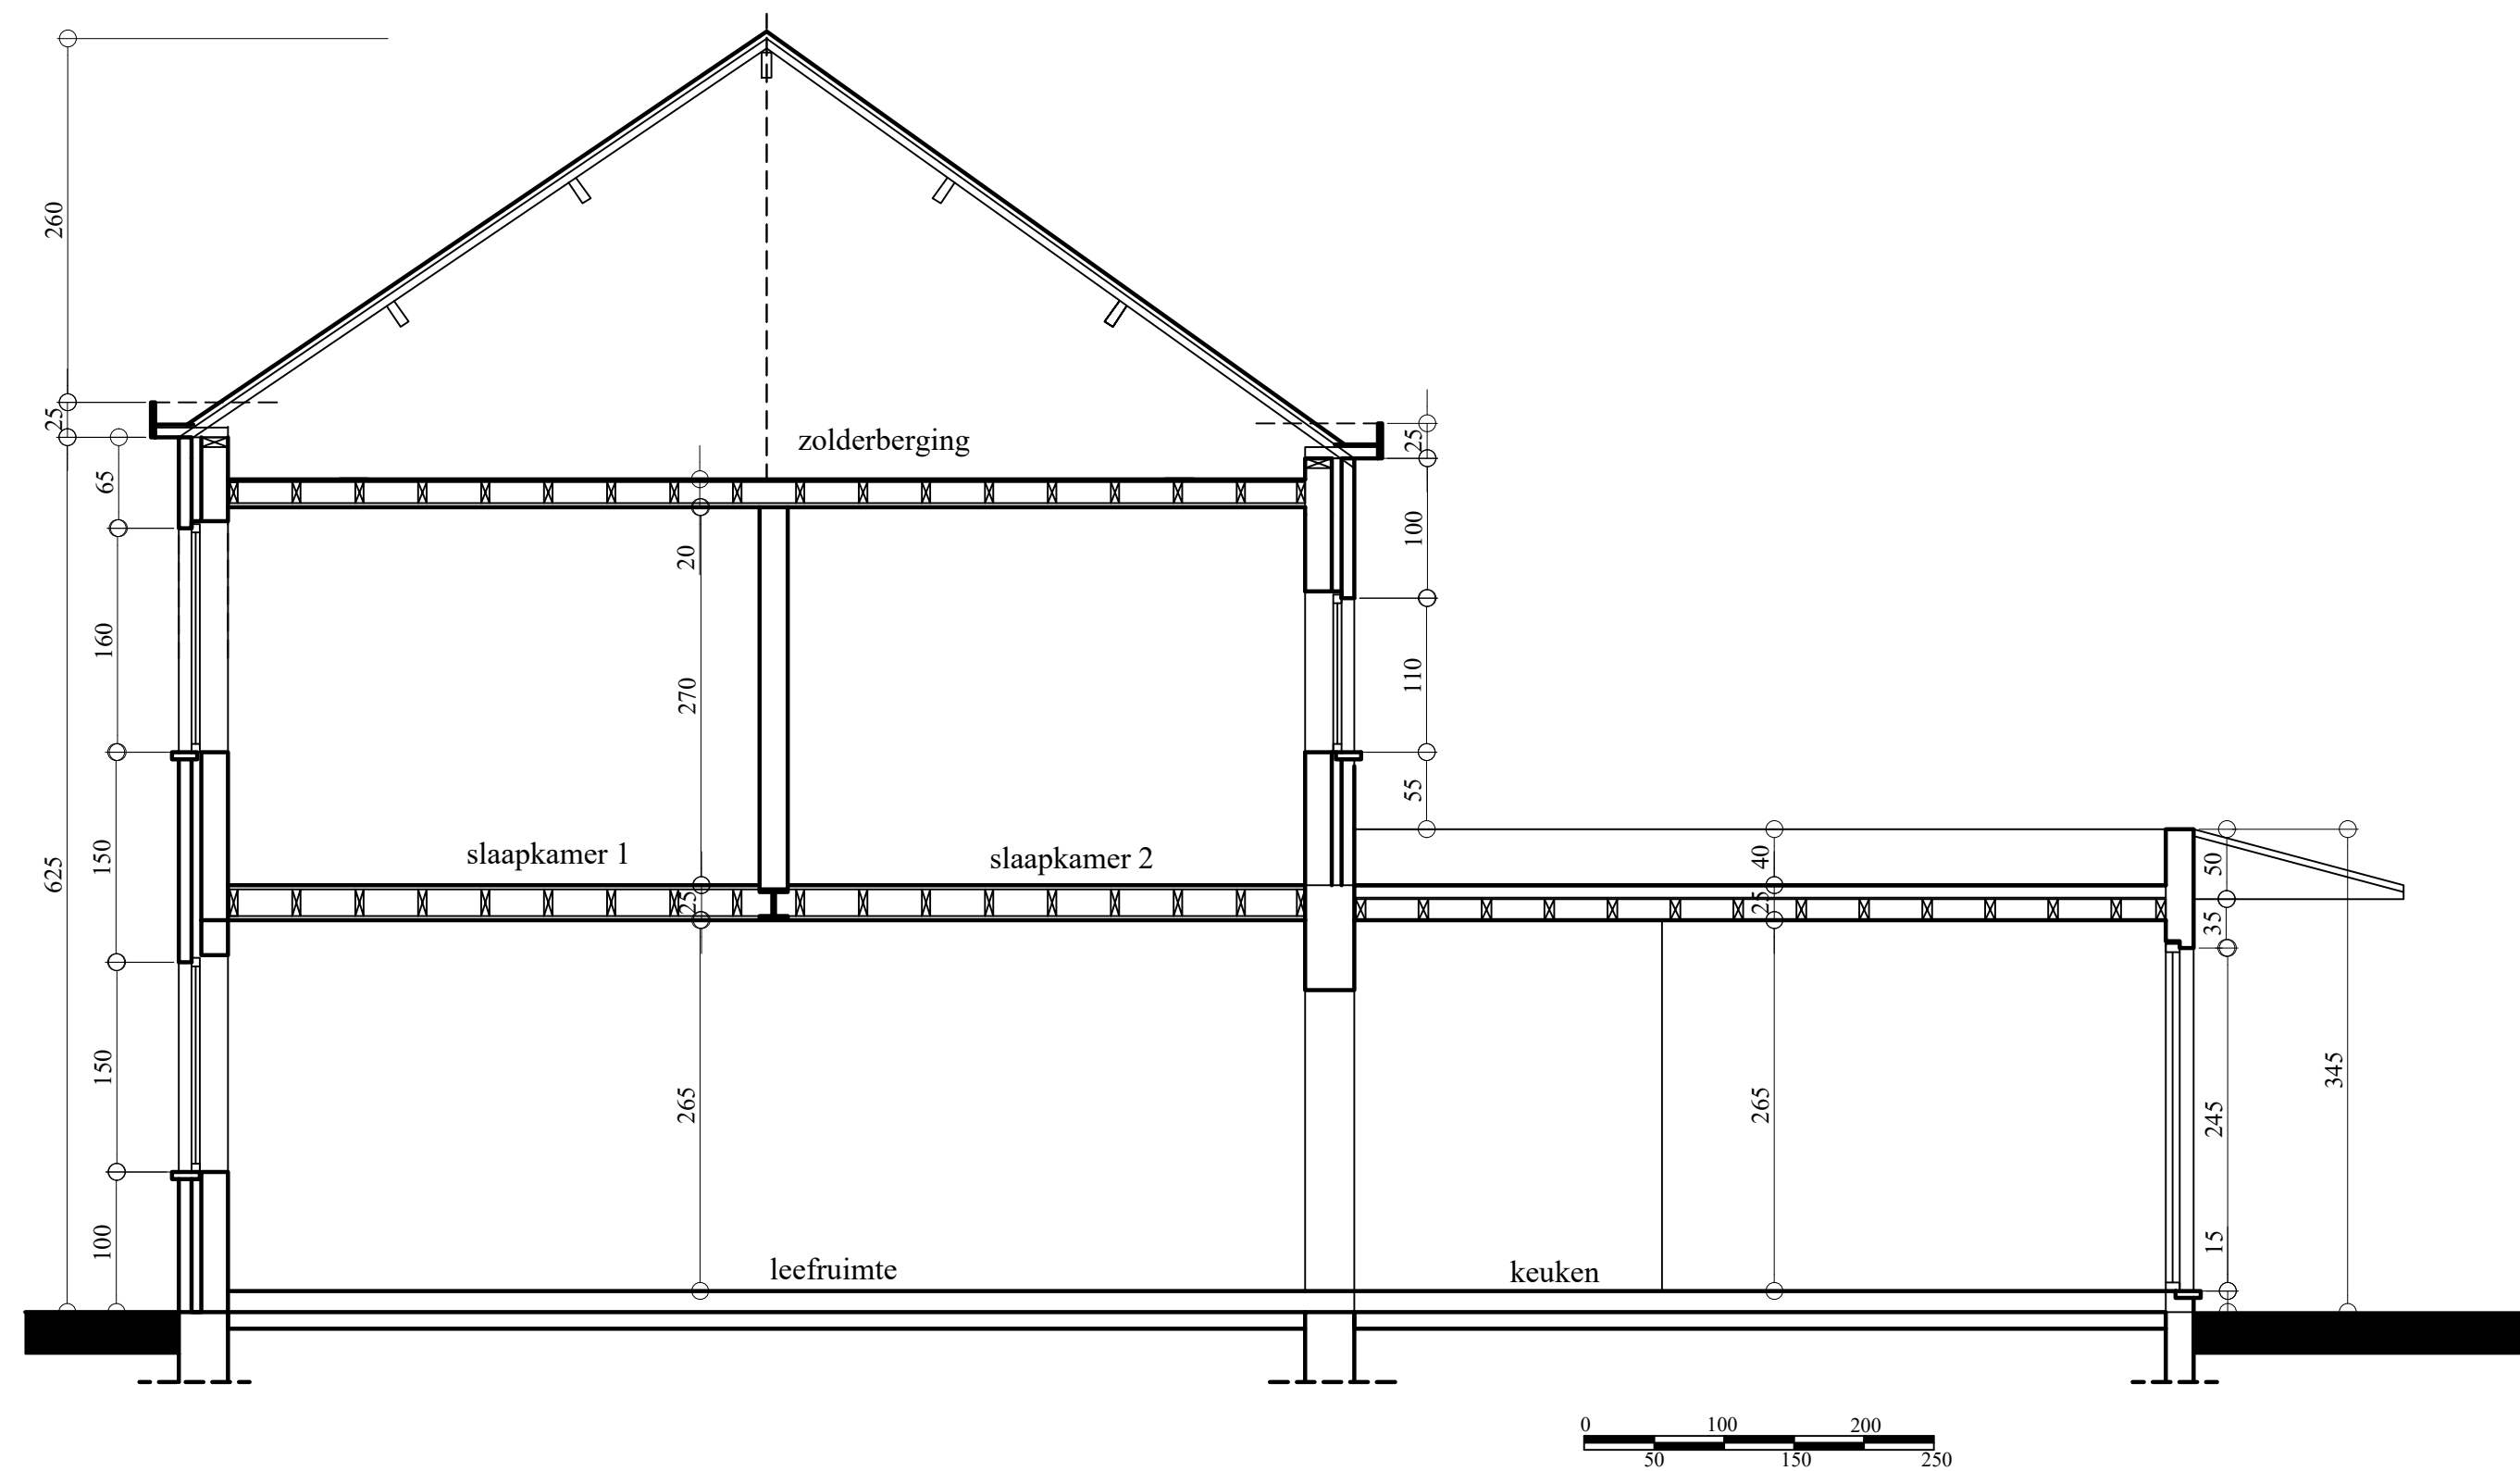

schaal 1/ 50

DOORSNEDE AA bestaande toestand		dossier 073825
VERBOUWEN van RIJWONING		
opdrachtgever	Mevr. Ellen Tijtgat Narcisstraat 10 GENT	ARCHITECT PATRICK WALGRAEVE Centrumlaan 90 DEINZE 9800 Tel : 09/ 386.02.72 - Fax : 09/ 380.11.87 e-mail : patrick_walgraeve@yahoo.com
bouwplaats :	GENT - Narcisstraat 10 10de Afd - sectie K - nr 366 V4	