


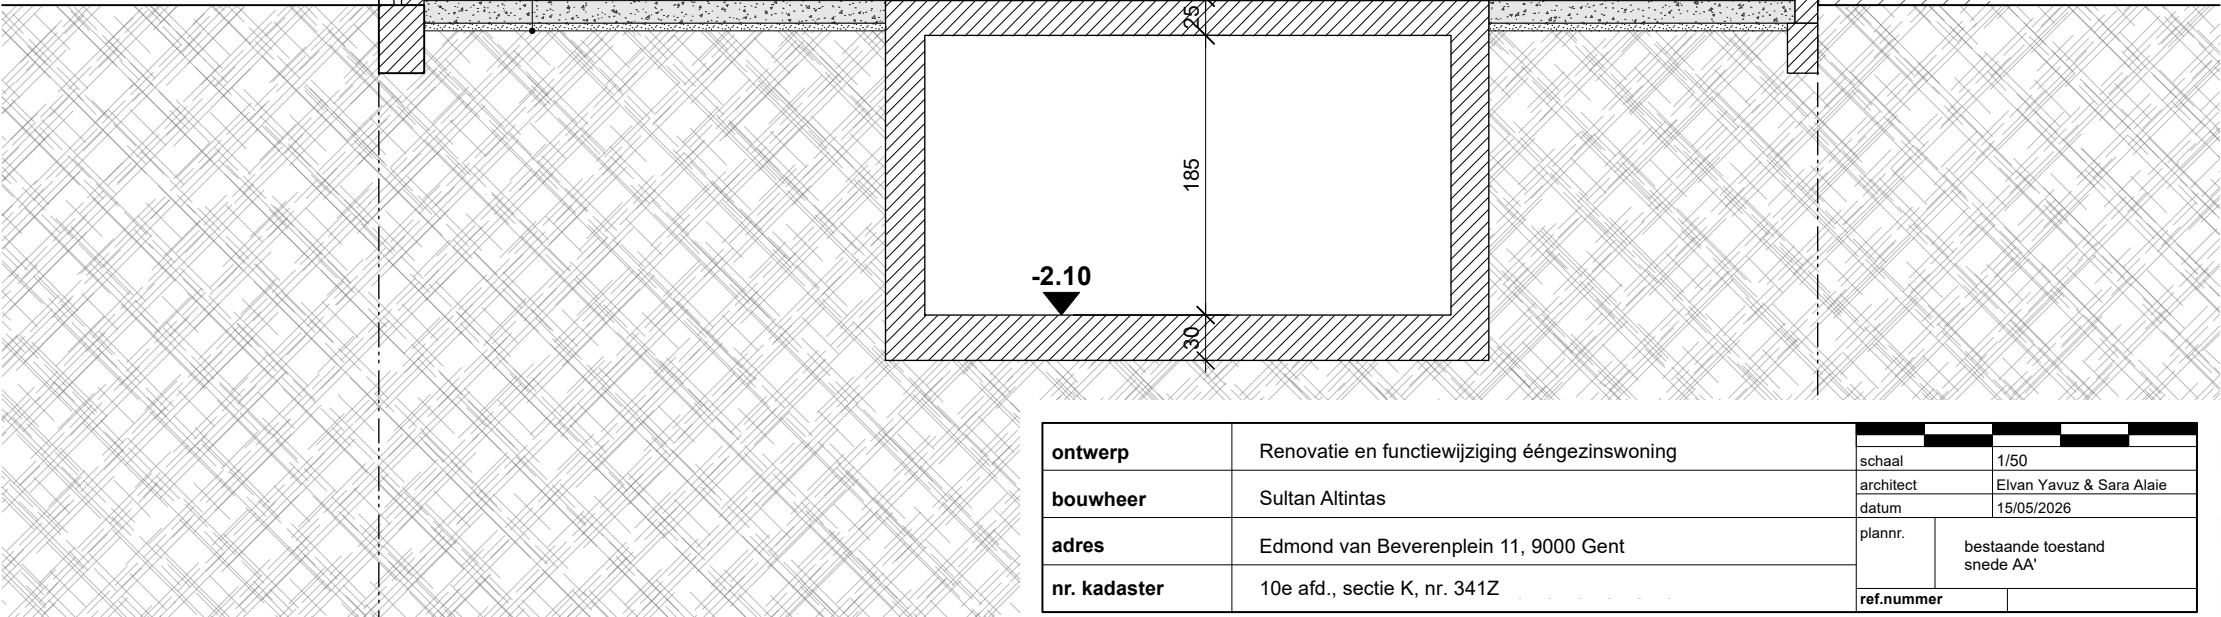

ontwerp	Renovatie en functiewijziging ééngezinswoning	[REDACTED]		[REDACTED]	
bouwheer	Sultan Altintas	schaal		1/50	
		architect		Elvan Yavuz & Sara Alaie	
		datum		15/05/2026	
adres	Edmond van Beverenplein 11, 9000 Gent	plannr.	bestaande toestand snede AA'		
nr. kadaster	10e afd., sectie K, nr. 341Z				
		ref.nummer			