


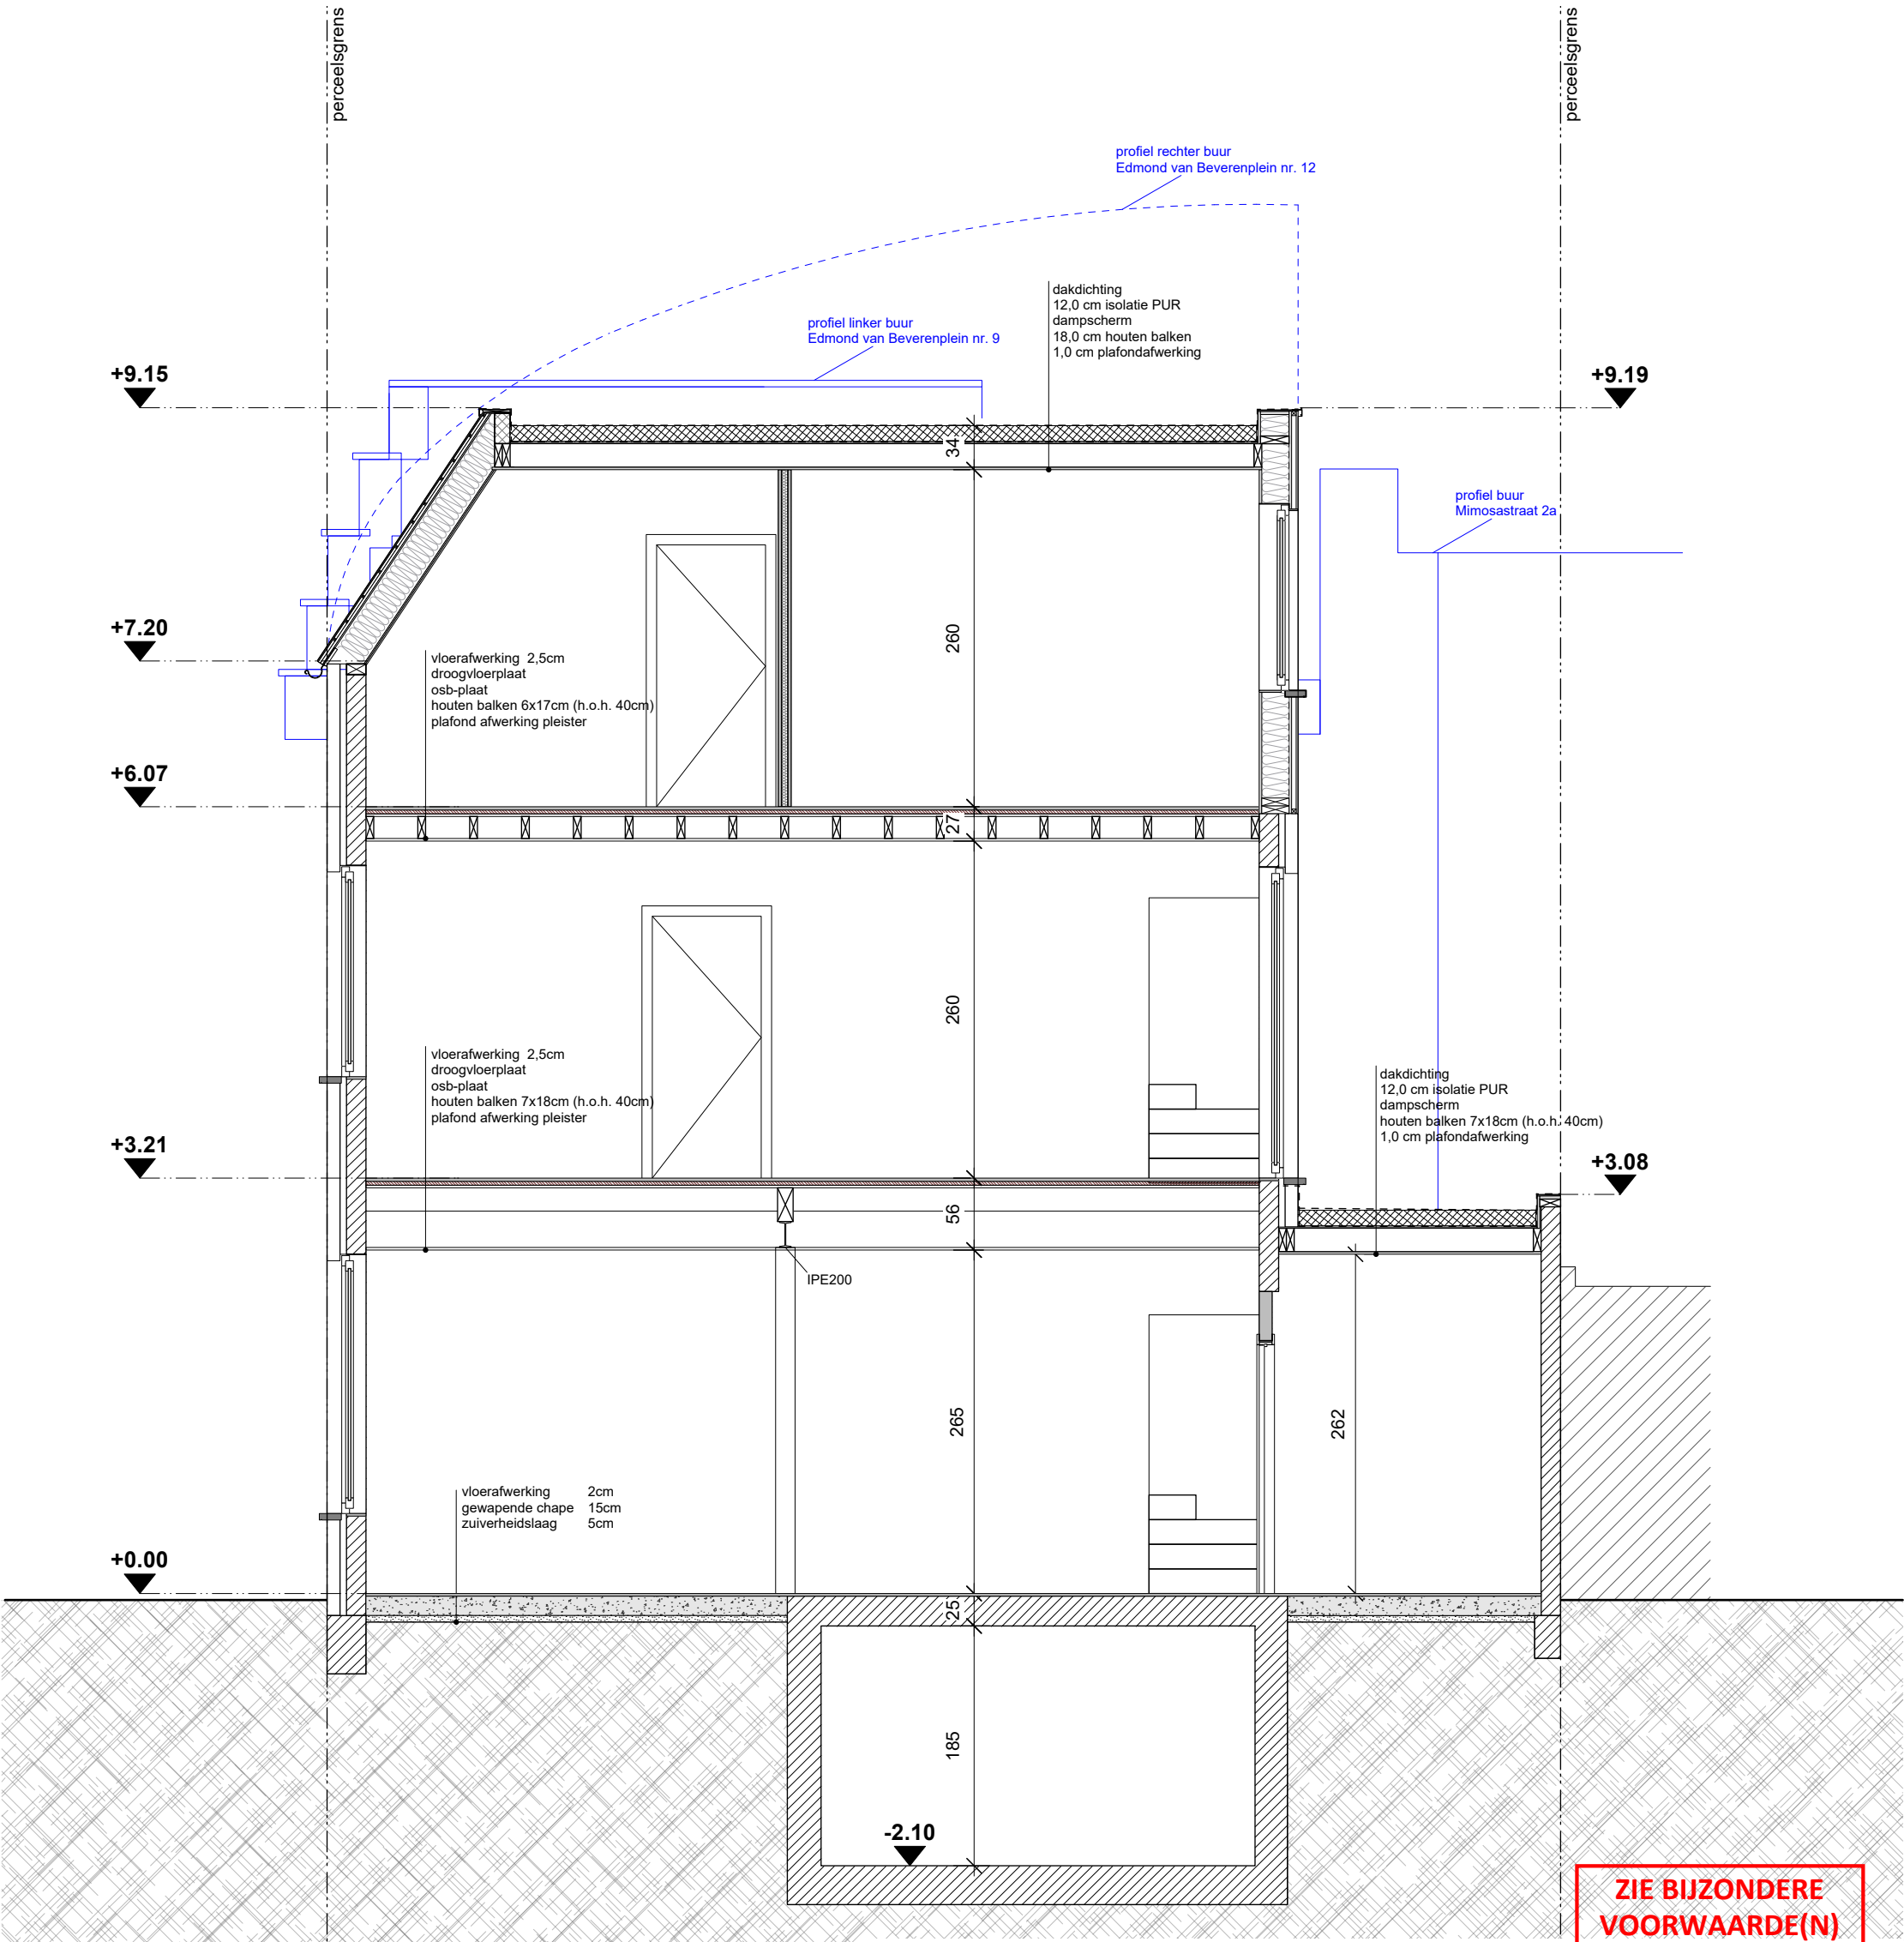

|              |                                               |            |                              |
|--------------|-----------------------------------------------|------------|------------------------------|
| ontwerp      | Renovatie en functiewijziging ééngezinswoning | schaal     | 1/50                         |
| bouwheer     | Sultan Altintas                               | architect  | Elvan Yavuz & Sara Alaie     |
| adres        | Edmond van Beverenplein 11, 9000 Gent         | datum      | 15/05/2026                   |
| nr. kadaster | 10e afd., sectie K, nr. 341Z                  | plannr.    | nieuwe toestand<br>snede AA' |
|              |                                               | ref.nummer |                              |