


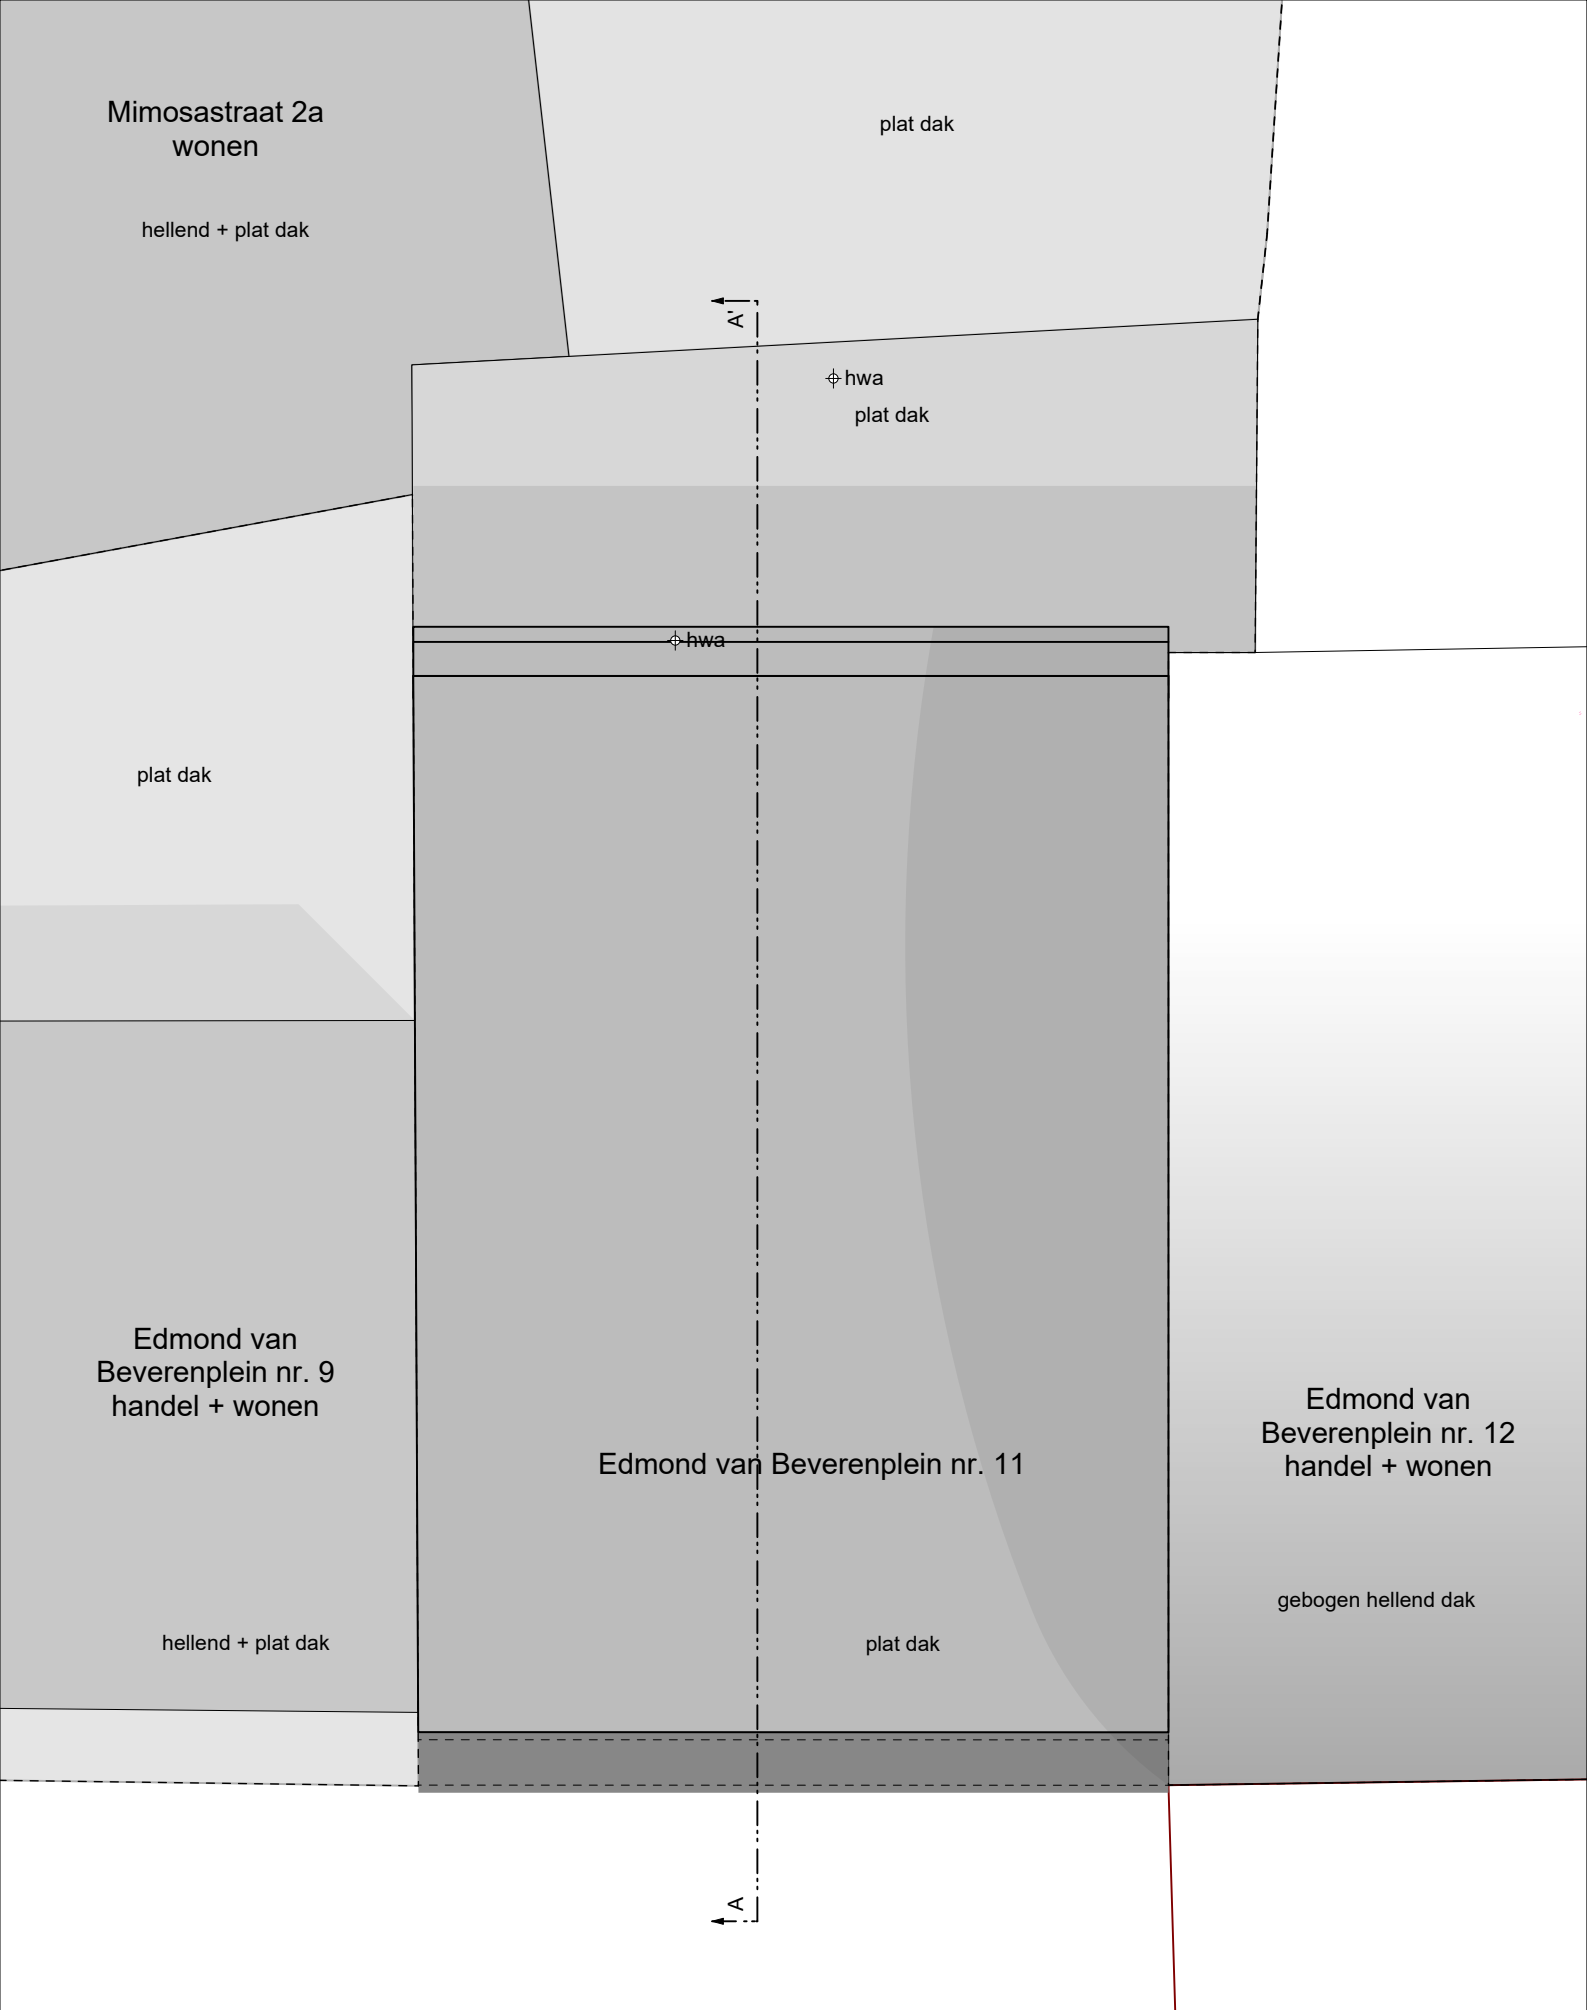

ontwerp	Renovatie en functiewijziging ééngezinswoning		
bouwheer	Sultan Altintas	schaal	1/50
adres	Edmond van Beverenplein 11, 9000 Gent	architect	Elvan Yavuz & Sara Alaie
nr. kadaster	10e afd., sectie K, nr. 341Z	datum	15/05/2026
		plannr.	bestaande toestand dakenplan
		ref.nummer	