


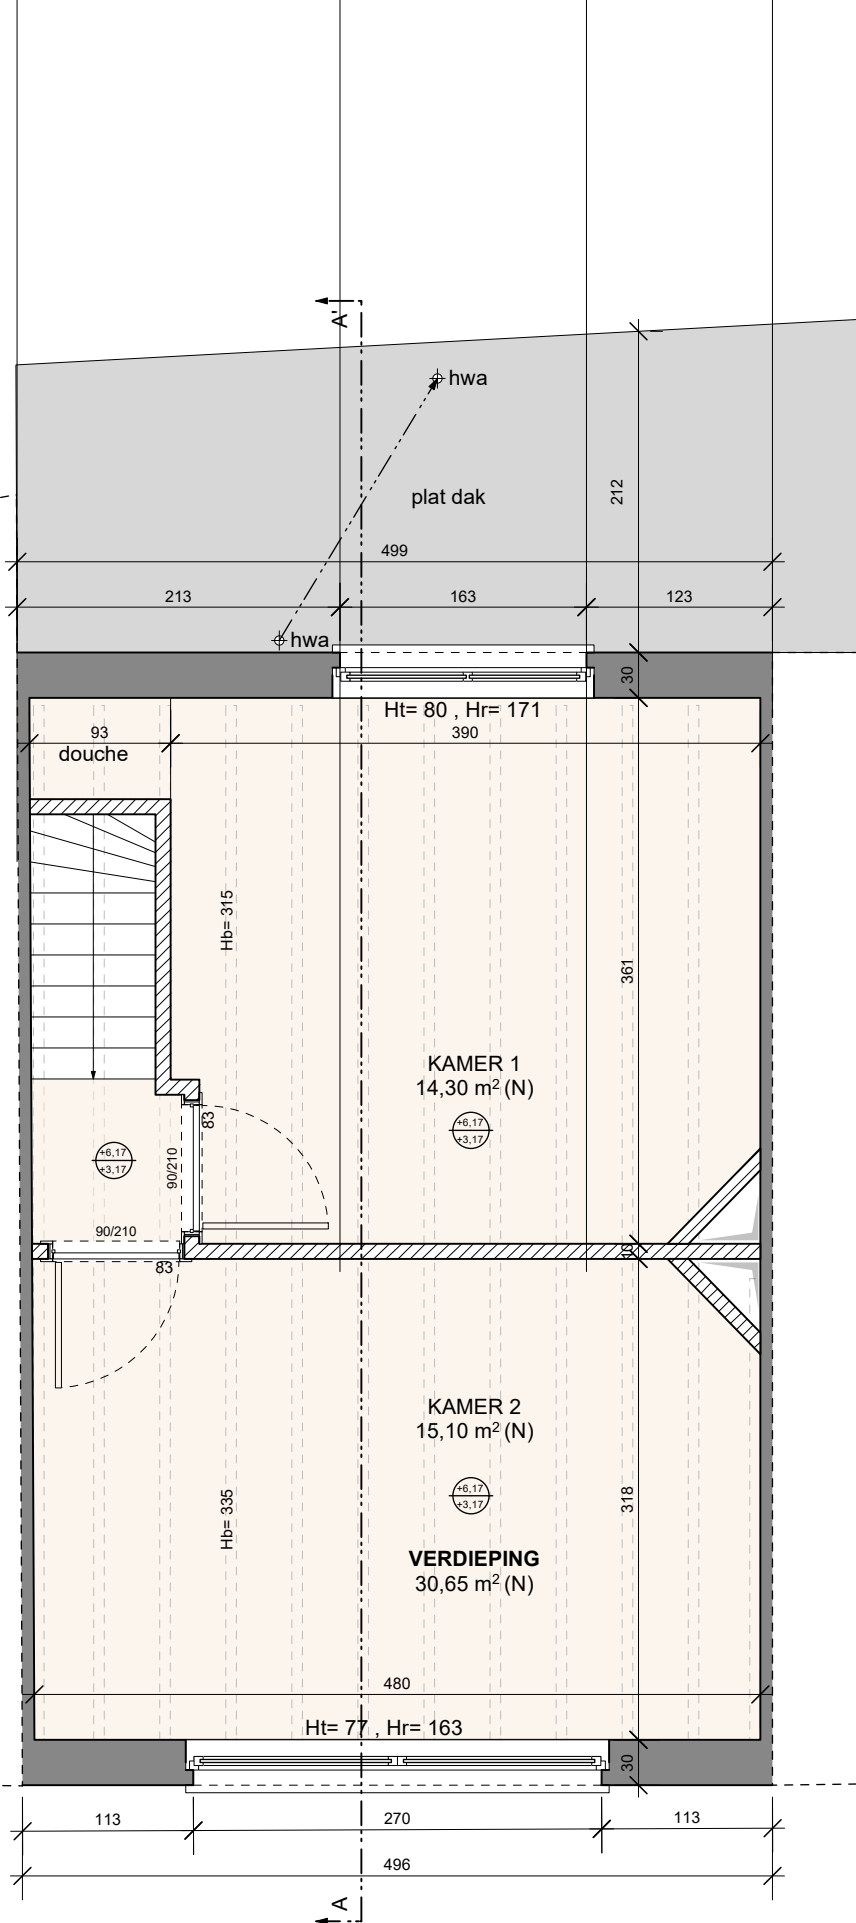

ontwerp	Renovatie en functiewijziging ééngezinswoning	schaal	1/50
bouwheer	Sultan Altintas	architect	Elvan Yavuz & Sara Alaie
adres	Edmond van Beverenplein 11, 9000 Gent	datum	15/05/2026
nr. kadaster	10e afd., sectie K, nr. 341Z	plannr.	bestaande toestand verdieping +1
		ref.nummer	