



**ZIE BIJZONDERE
VOORWAARDE(N)**

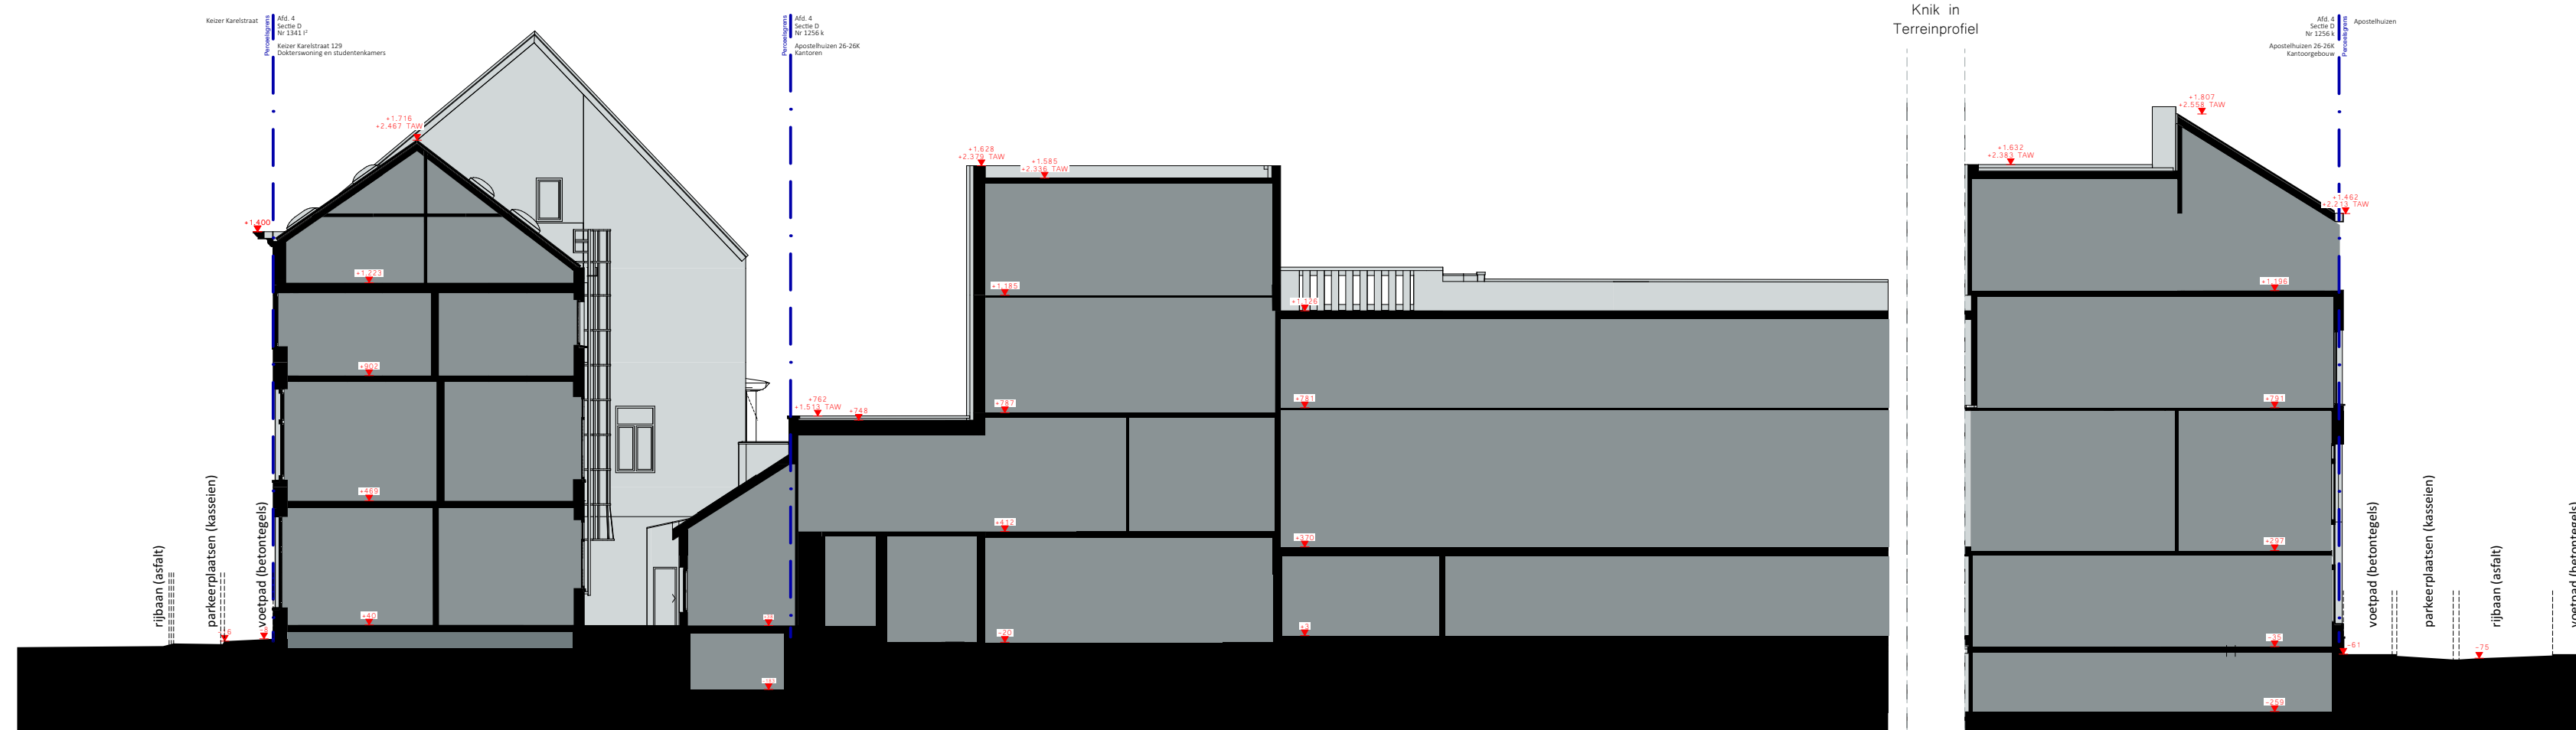

Knik in
Terreinprofil

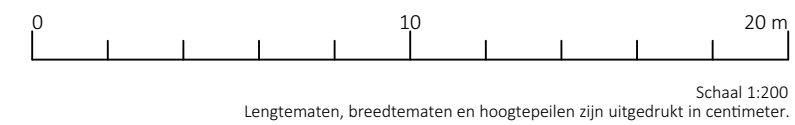

Apostelhuizen – Gent Terreinprofiel BT 2

3095-50 **Apostelhuizen BA T B TB A**

Oudheidkundigen, oordeligheden, overnavigatierijden, tegenwoordighen op en tussen de documenten oogensteld door die architect, de studiebaan, de andere voorschriften, de richtlijnen van de fabriek en de regels der werf; dienen oogensteld in gemaal aan de architect, de studiebaan en de opdrachtgever. Alle documenten moeten passen in horendelienken exportatie: 300472006; Printsize A4; Liggend | File: 3095-50 Apostelhuizen Gent vzw | Intern syona nr: 145543
rekening gecontroleerd vooraf en tijdens de werken.

DATUM 27/04/2026 **SCHAAL 1:200**

Alle wanden zijn EI30 tenzij dit anders vermeld is. Dragende wanden, kolommen, balken en trapconstructies zijn R60.