

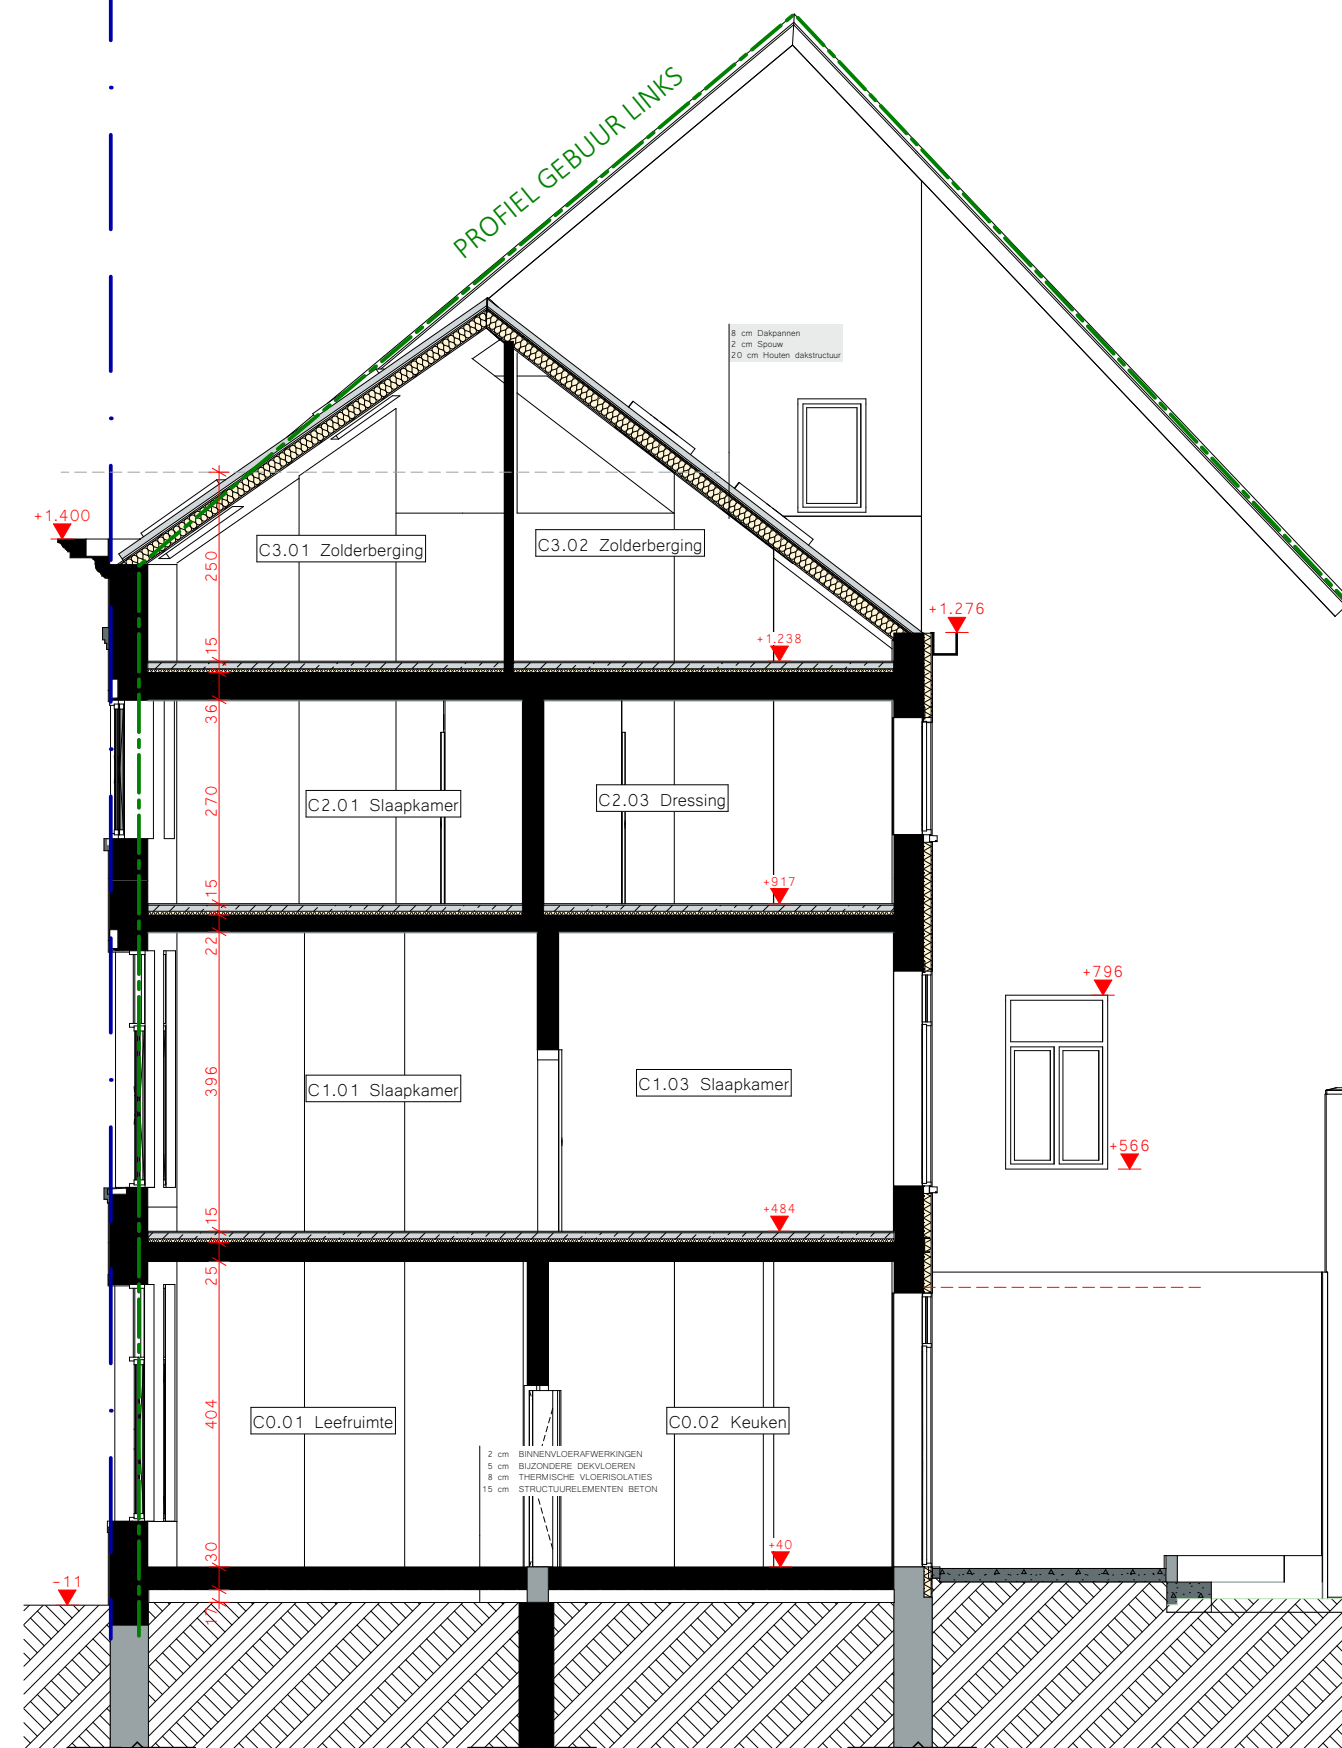
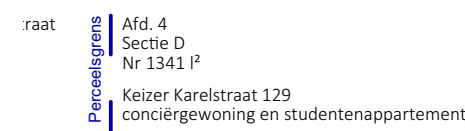
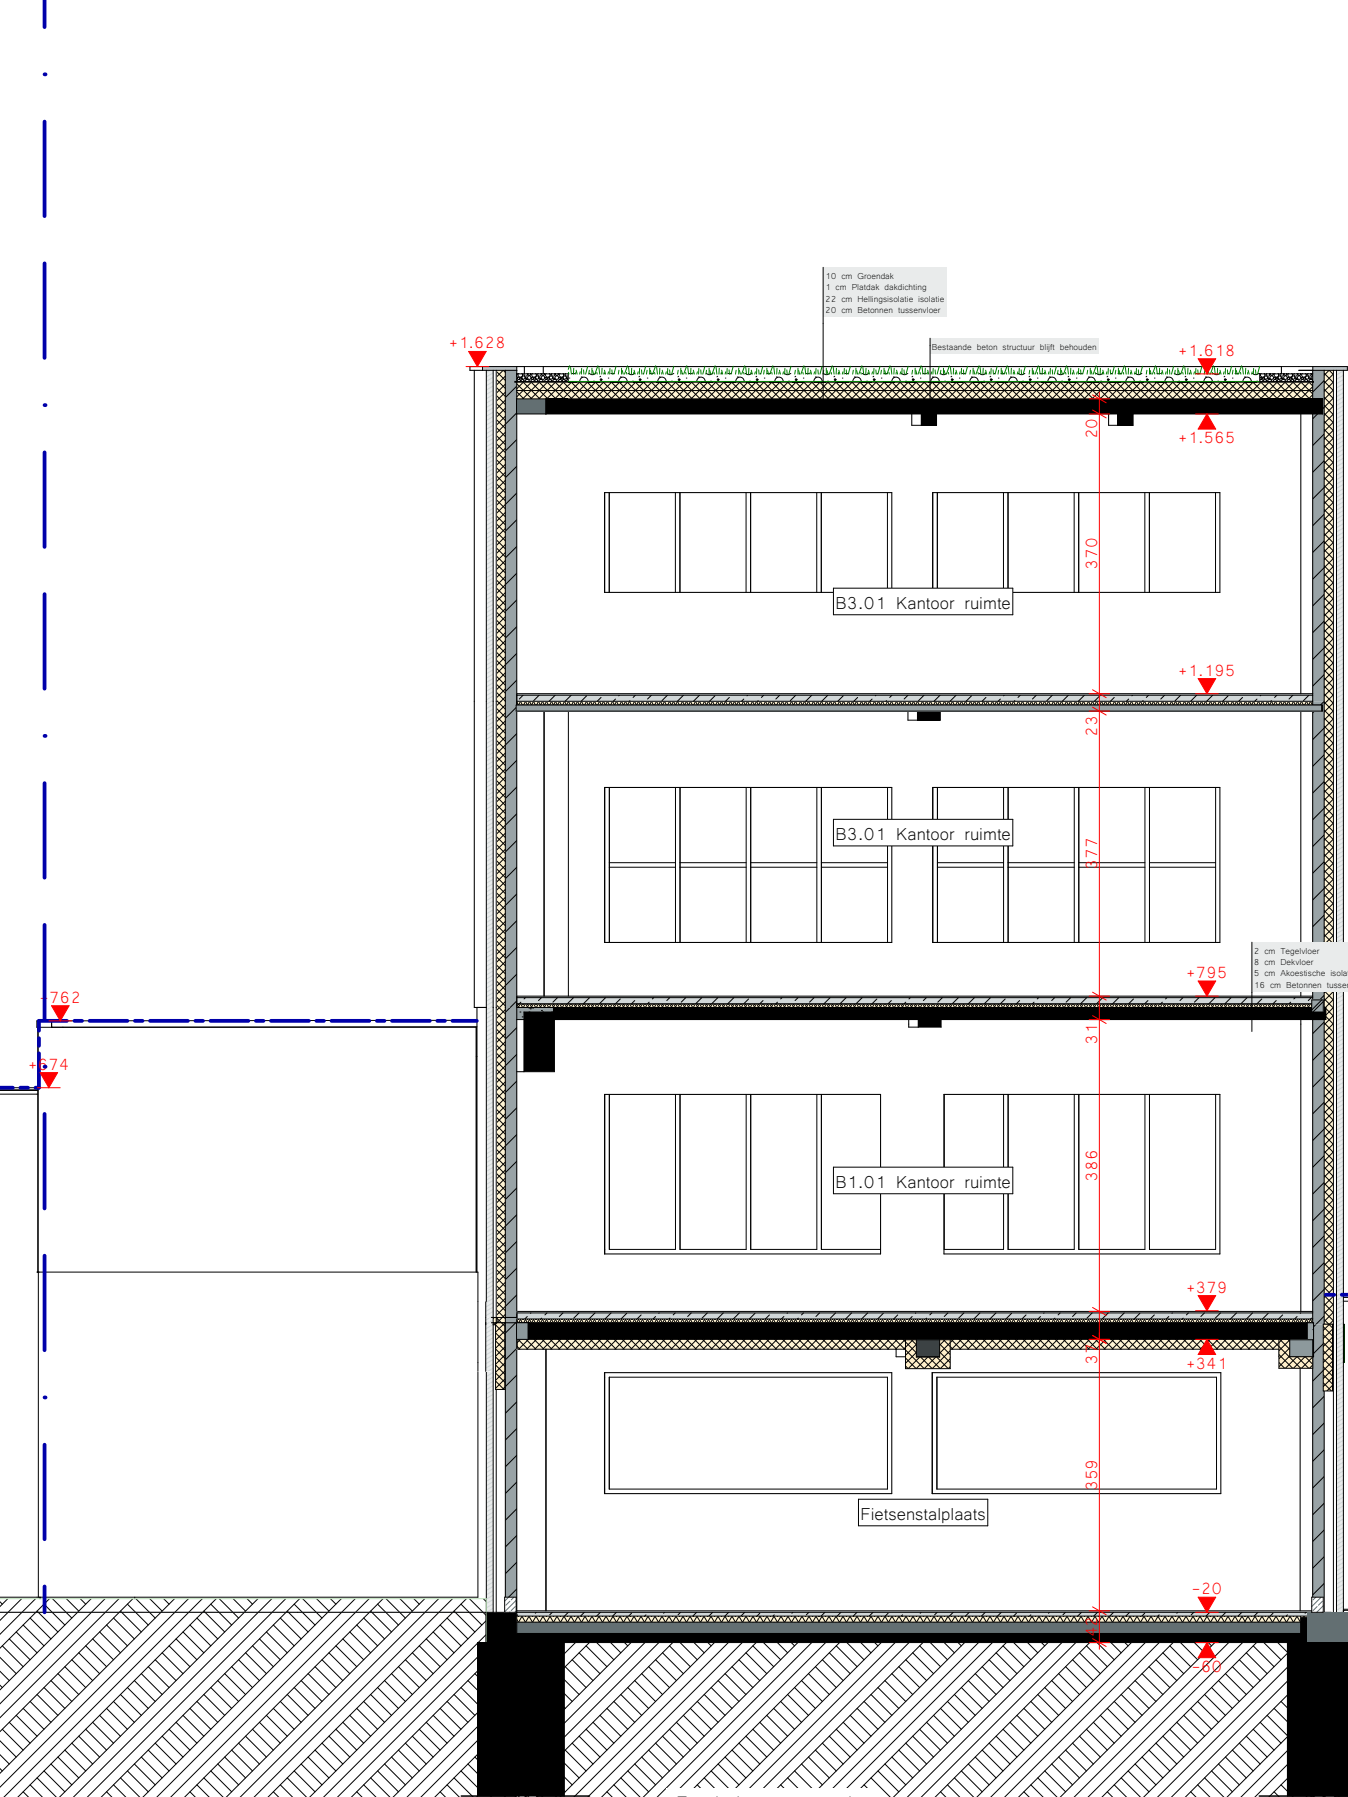



**ZIE BIJZONDERE
VOORWAARDE(N)**

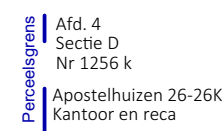


Doorsnede GG 1:100

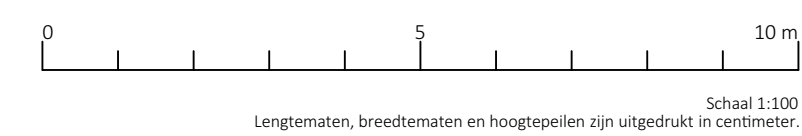

Fundering nog verder te bepalen i/fv structuur

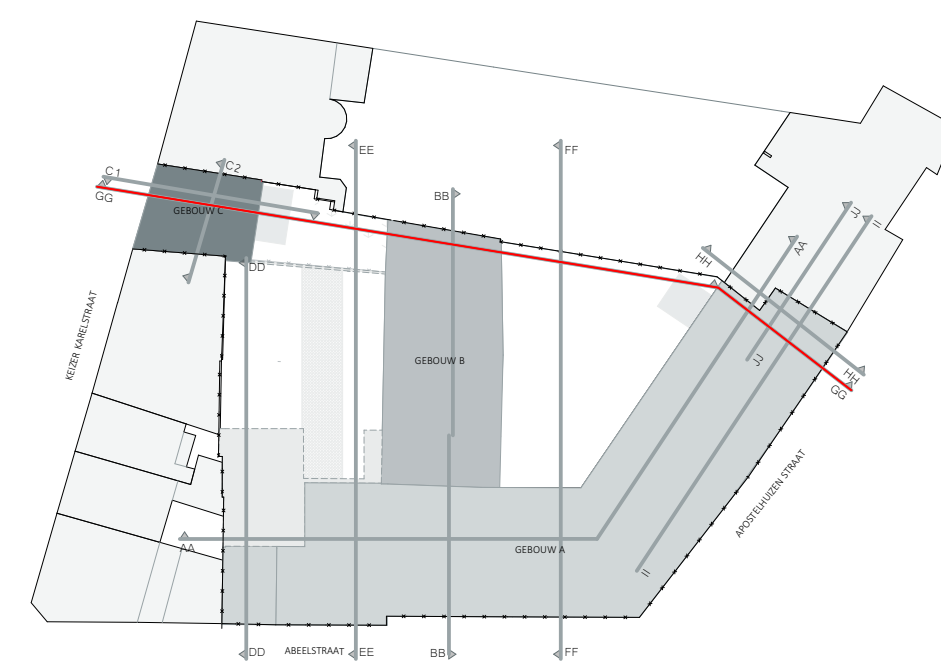

NIEUWE TOESTAND

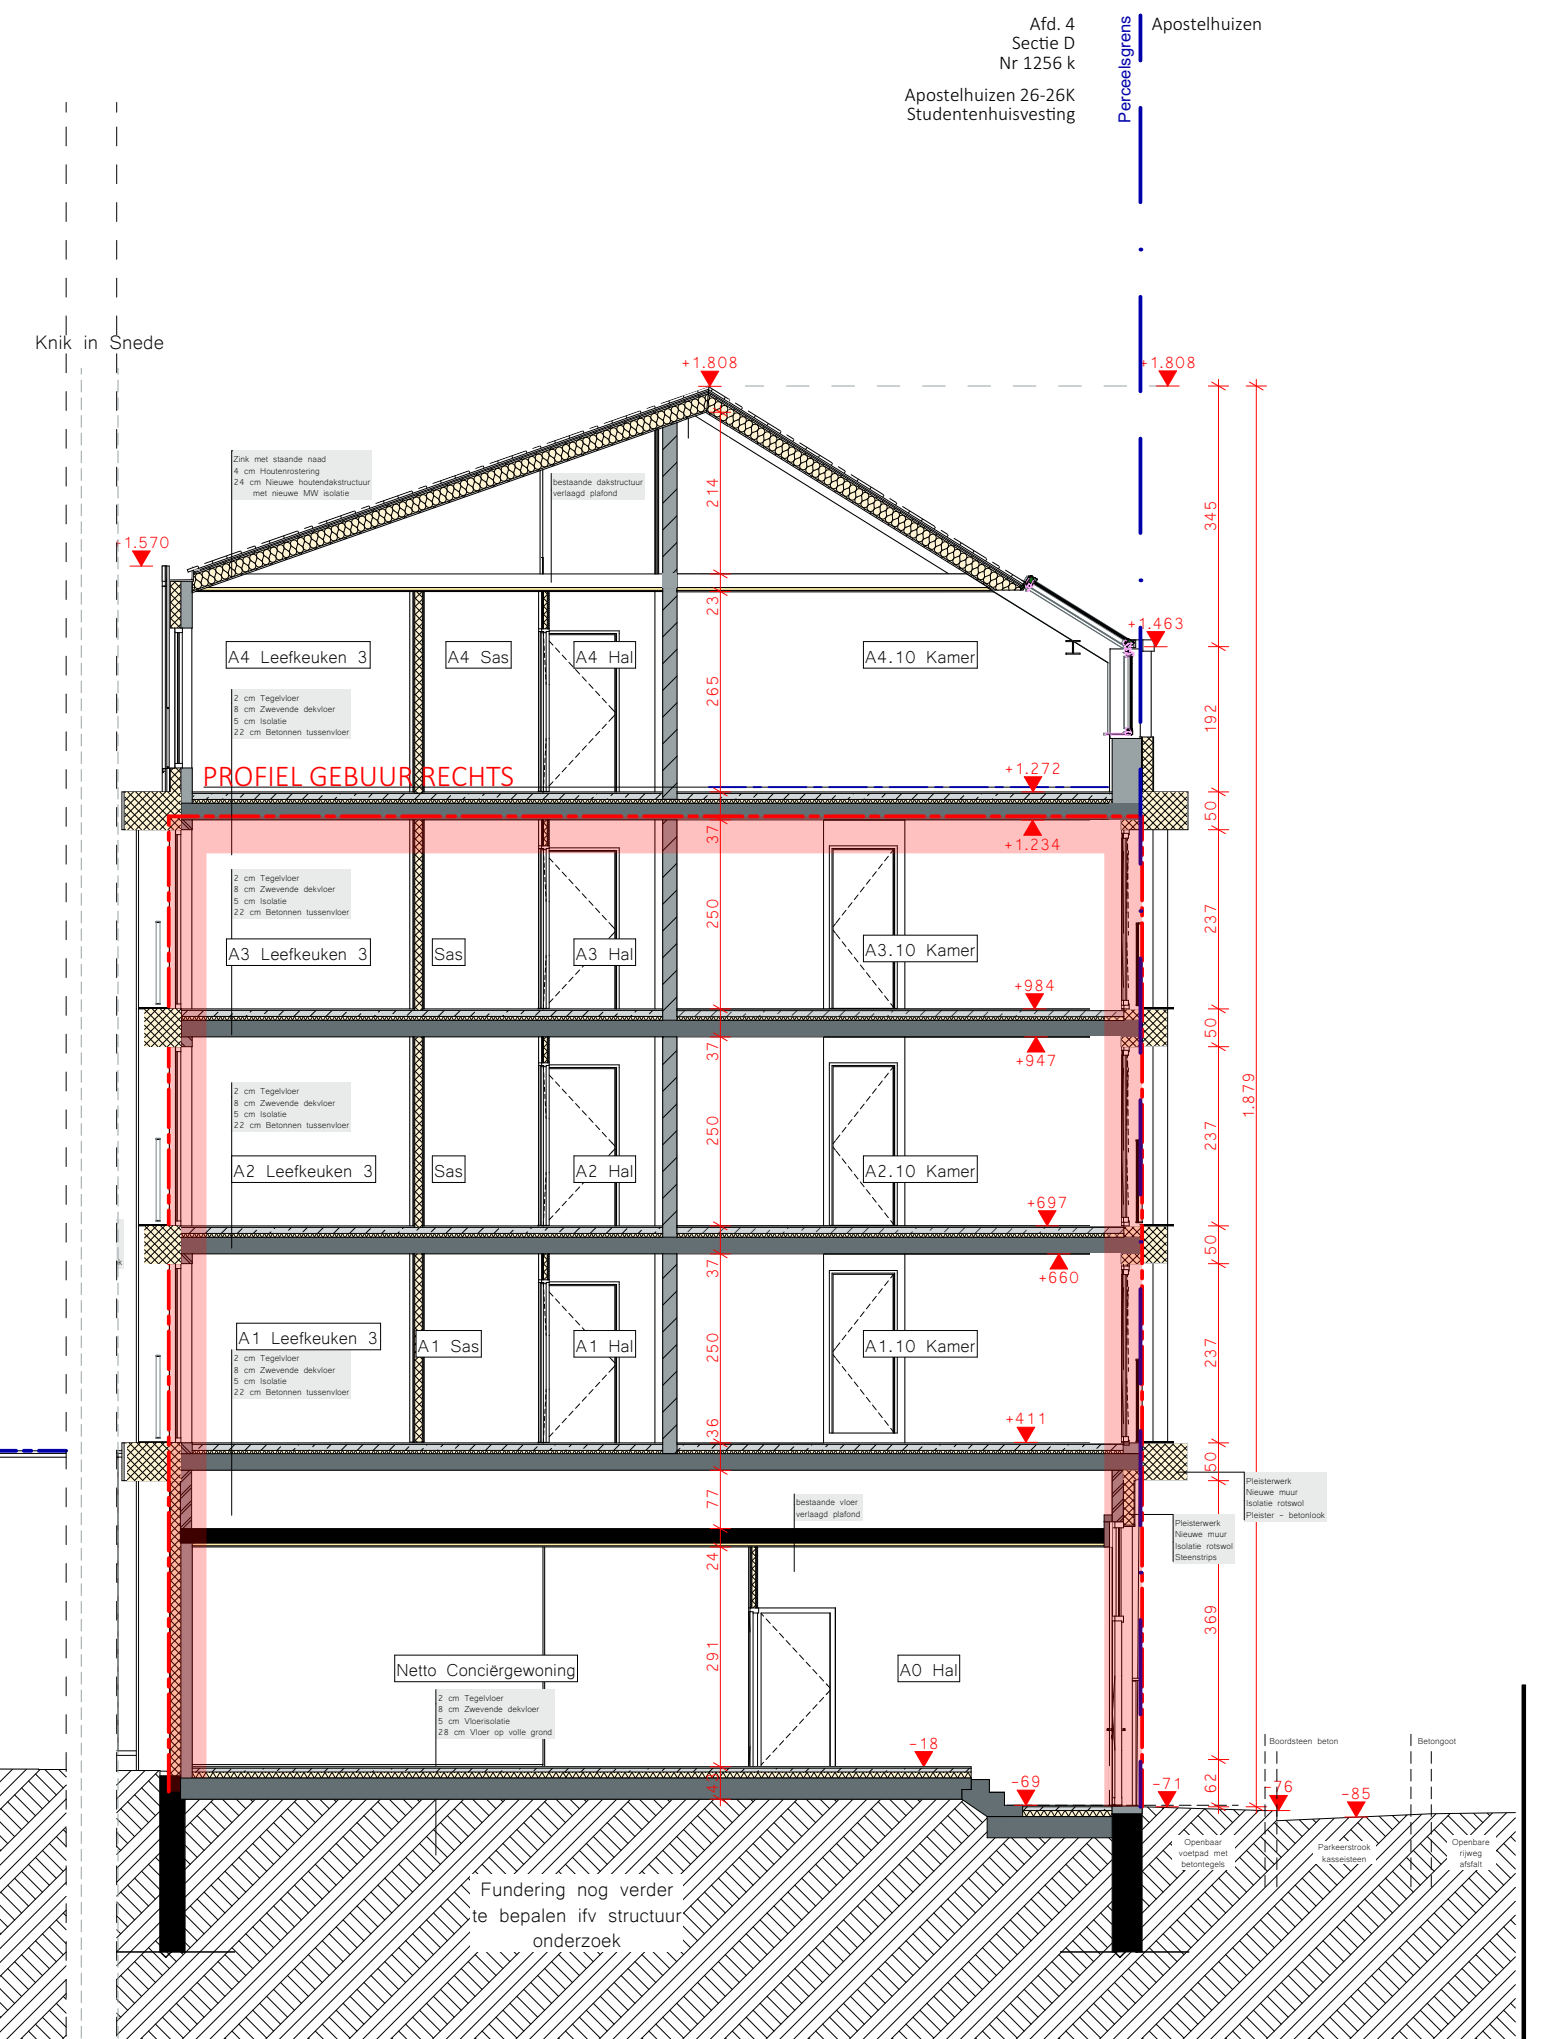

onderzoek

Alle wanden zijn EI30 tenzij dit anders vermeld is. Dragende wanden, kolommen, balken en trapconstructies zijn R60.