
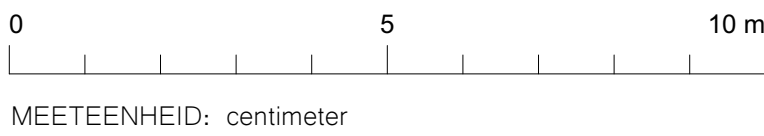


ZIE BIJZONDERE
VOORWAARDE(N)

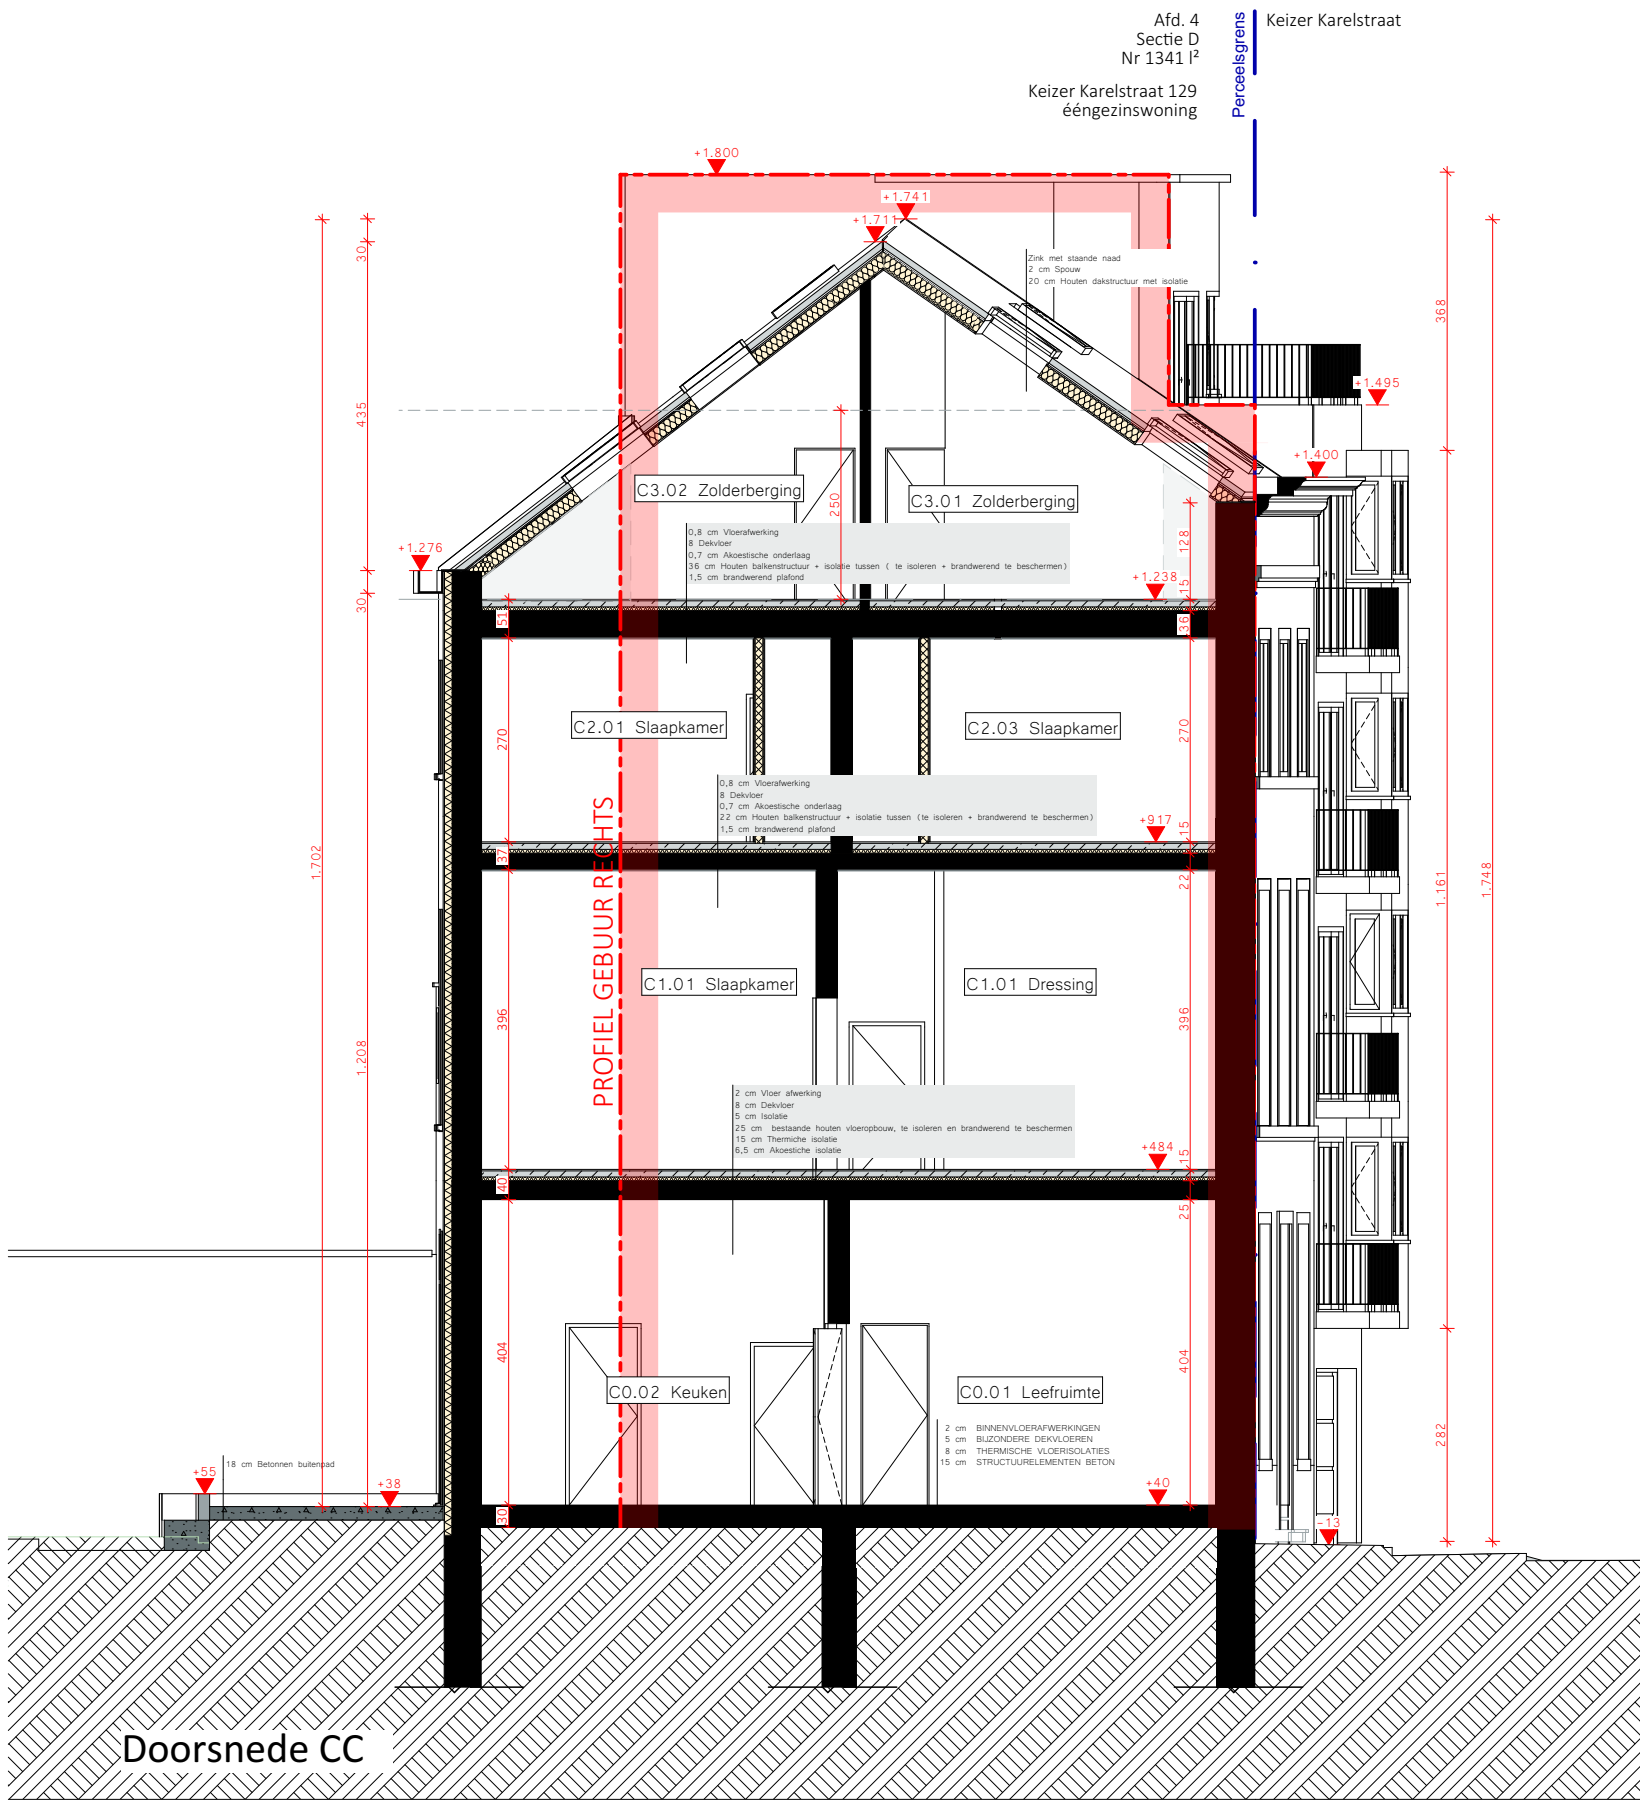

Apostelhuizen – Gent
Doorsnede C1 Geb ABC

3095-50 Apostelhuizen BA S N C1
DATUM 27/04/2026 SCHAAL
Alle wanden zijn EBI tenzij dit anders vermeld is. Drijvende
vloeren, kolommen, balken en trapconstructies zijn RBO.