ZIE BIJZONDERE VOORWAARDE(N)

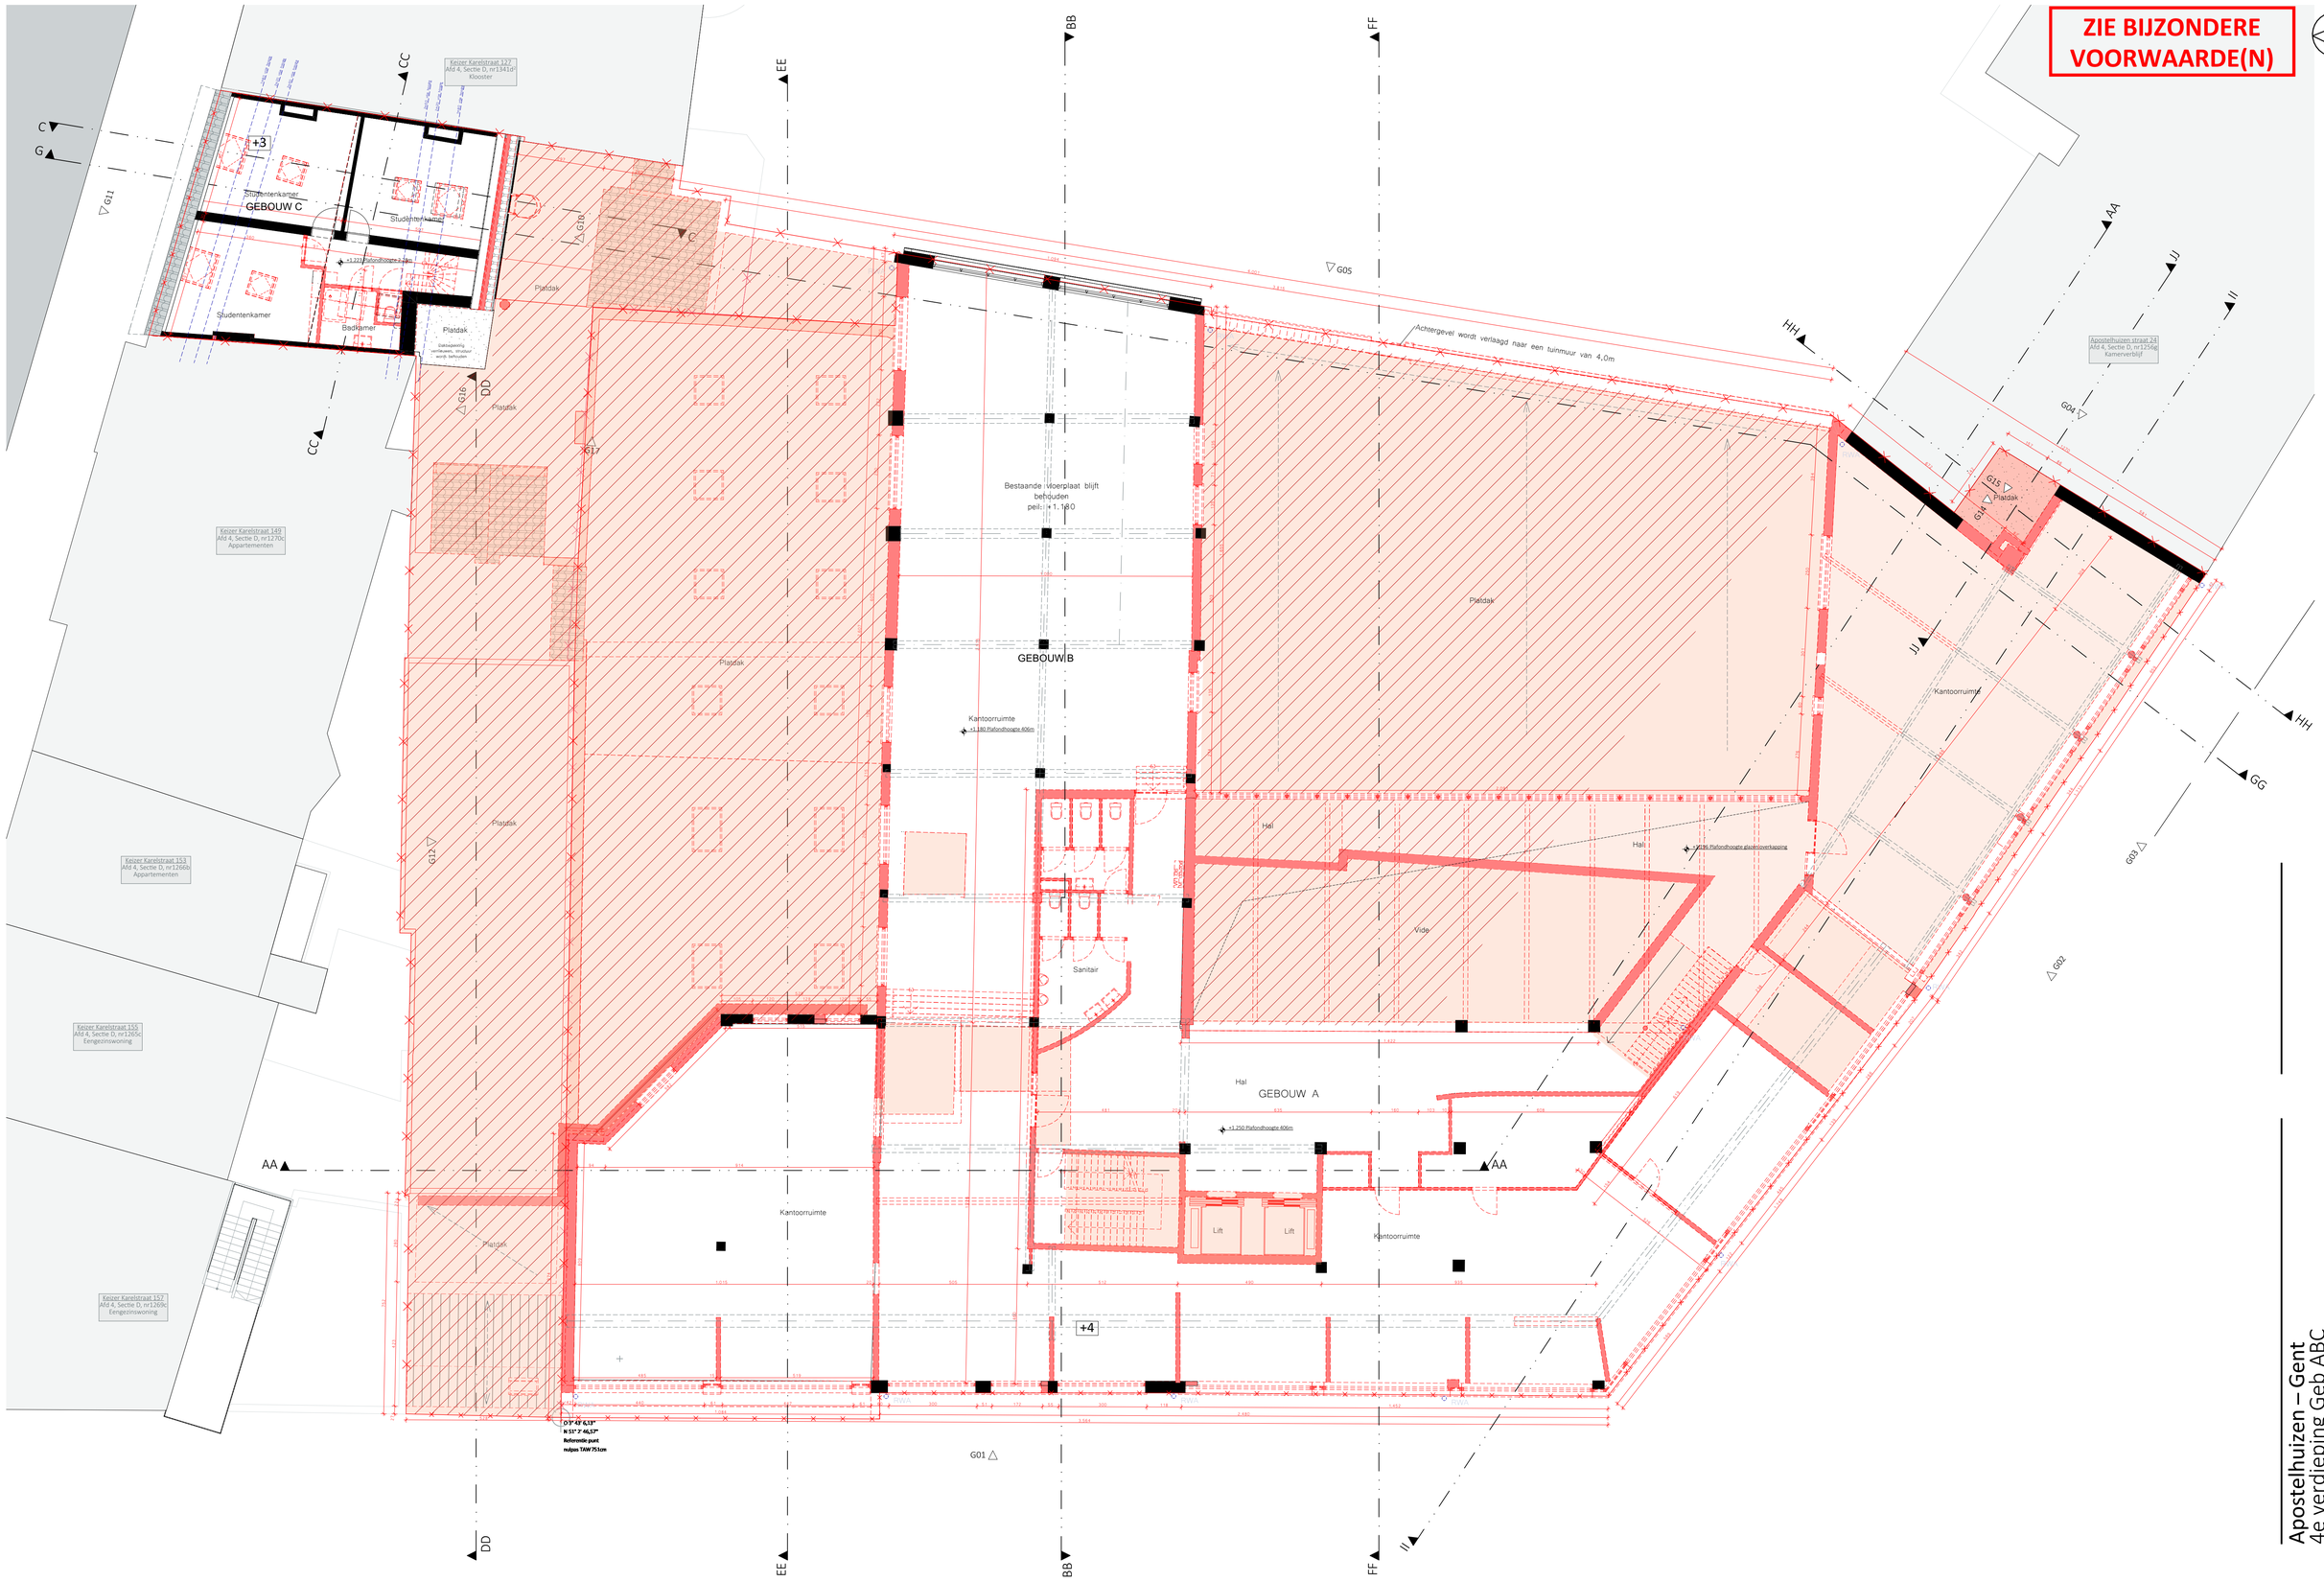

Alle wanden zijn E30 tenzij dit anders vermeld is. Dragende wanden, Kolommen, Dakken en trapconstructies zijn R60.

Apostelhuizen – Gent
4e verdieping Geb ABC

3095-50 Apostelhuizen BA P B 04

DATUM 27/04/2026 SCHAAL 1:100

Oncirculeerbaar, onuitleenbaar, onverenigbaar verder, reproductiegebieden zijn en kosten de documenten eigendom zijn de architect, de auteursrechten, de andere voorschriften, de voorwaarden van de architecten van de ARCH TECO. Ontwerp, uitvoering, gebruik en/of publicatie van deze tekeningen zonder toestemming van de ARCH TECO is verboden. Deze gegevens mogen niet worden gebruikt voor de uitvoering van de werken.

ARCH TECO

Lengtematen, breedtematen en hoogtepeilen zijn uitgedrukt in centimeter

Schaal 1:100

0 5 10 m