


ZIE BIJZONDERE
VOORWAARDE(N)

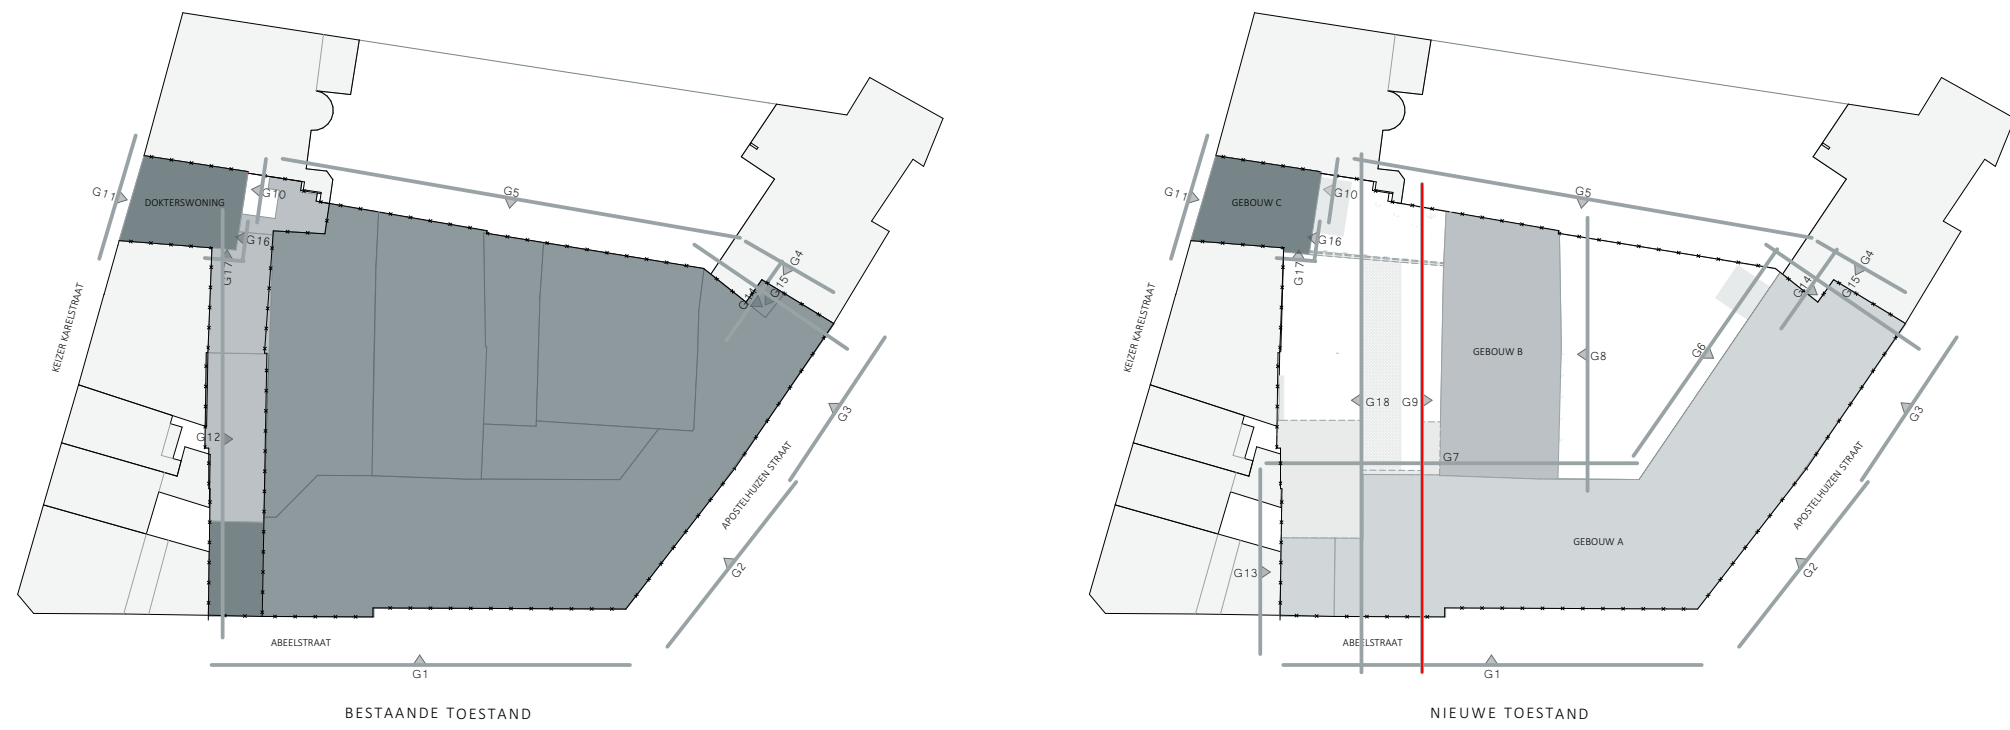

Apostelhuizen – Gent
Gevel 9 Geb ABC

3095-50 Apostelhuizen BA G N G9
DATUM 27/04/2016 SCHAL 1:100
Alle wanden zijn EBO tenzij dit anders vermeld is. Drijvende
verlaten, kolommen, balken en wapenstructuren zijn RBO.