
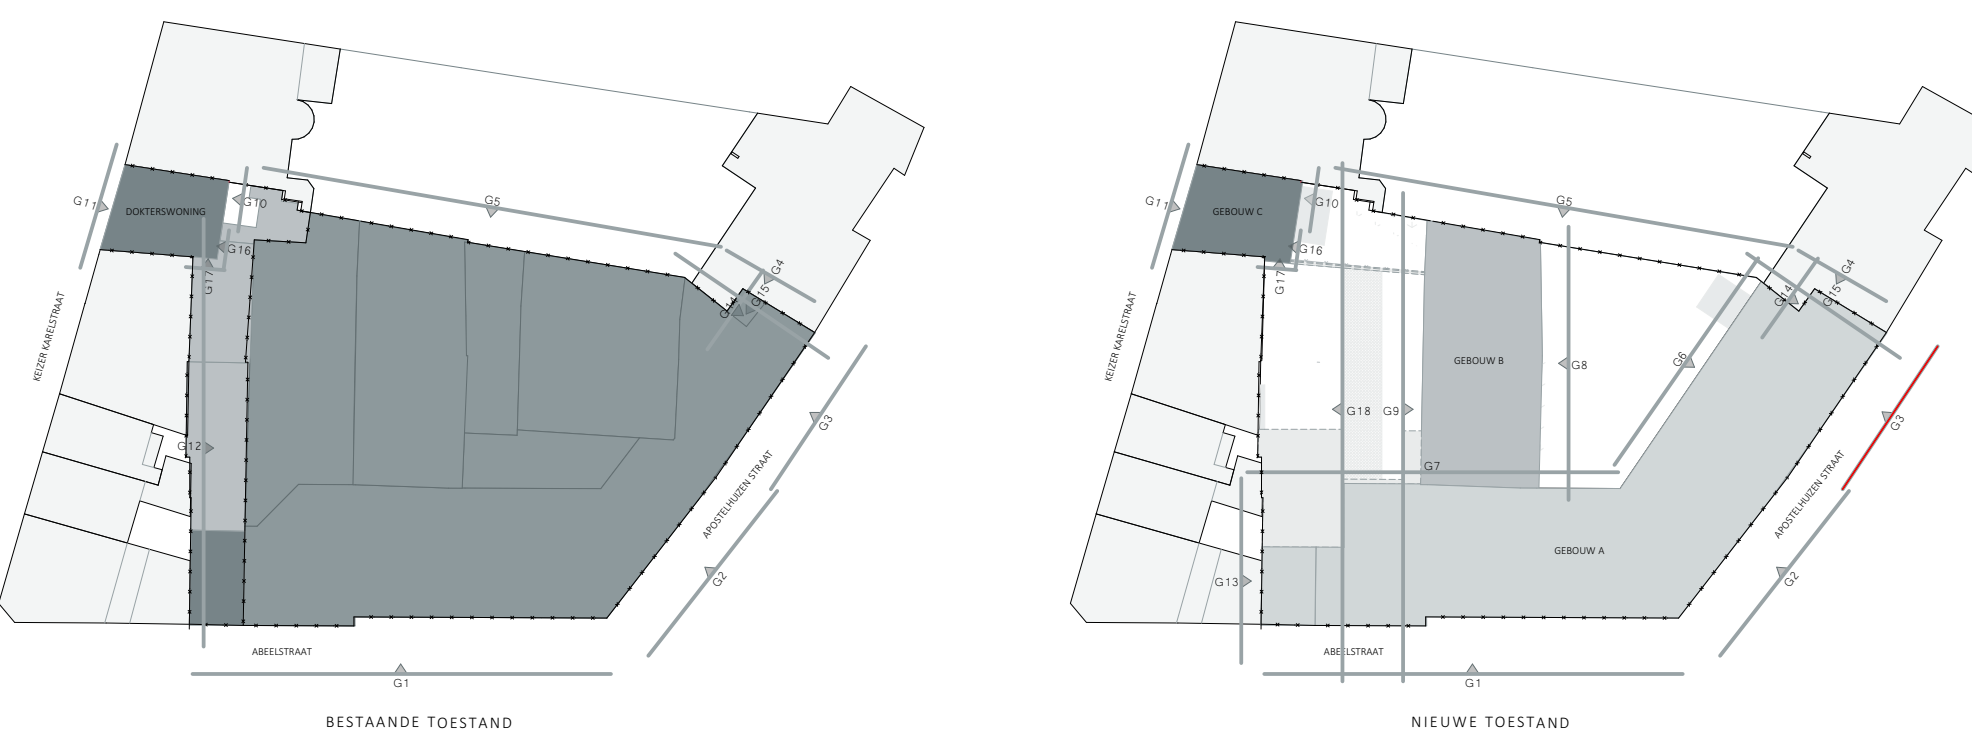


**ZIE BIJZONDERE
VOORWAARDE(N)**

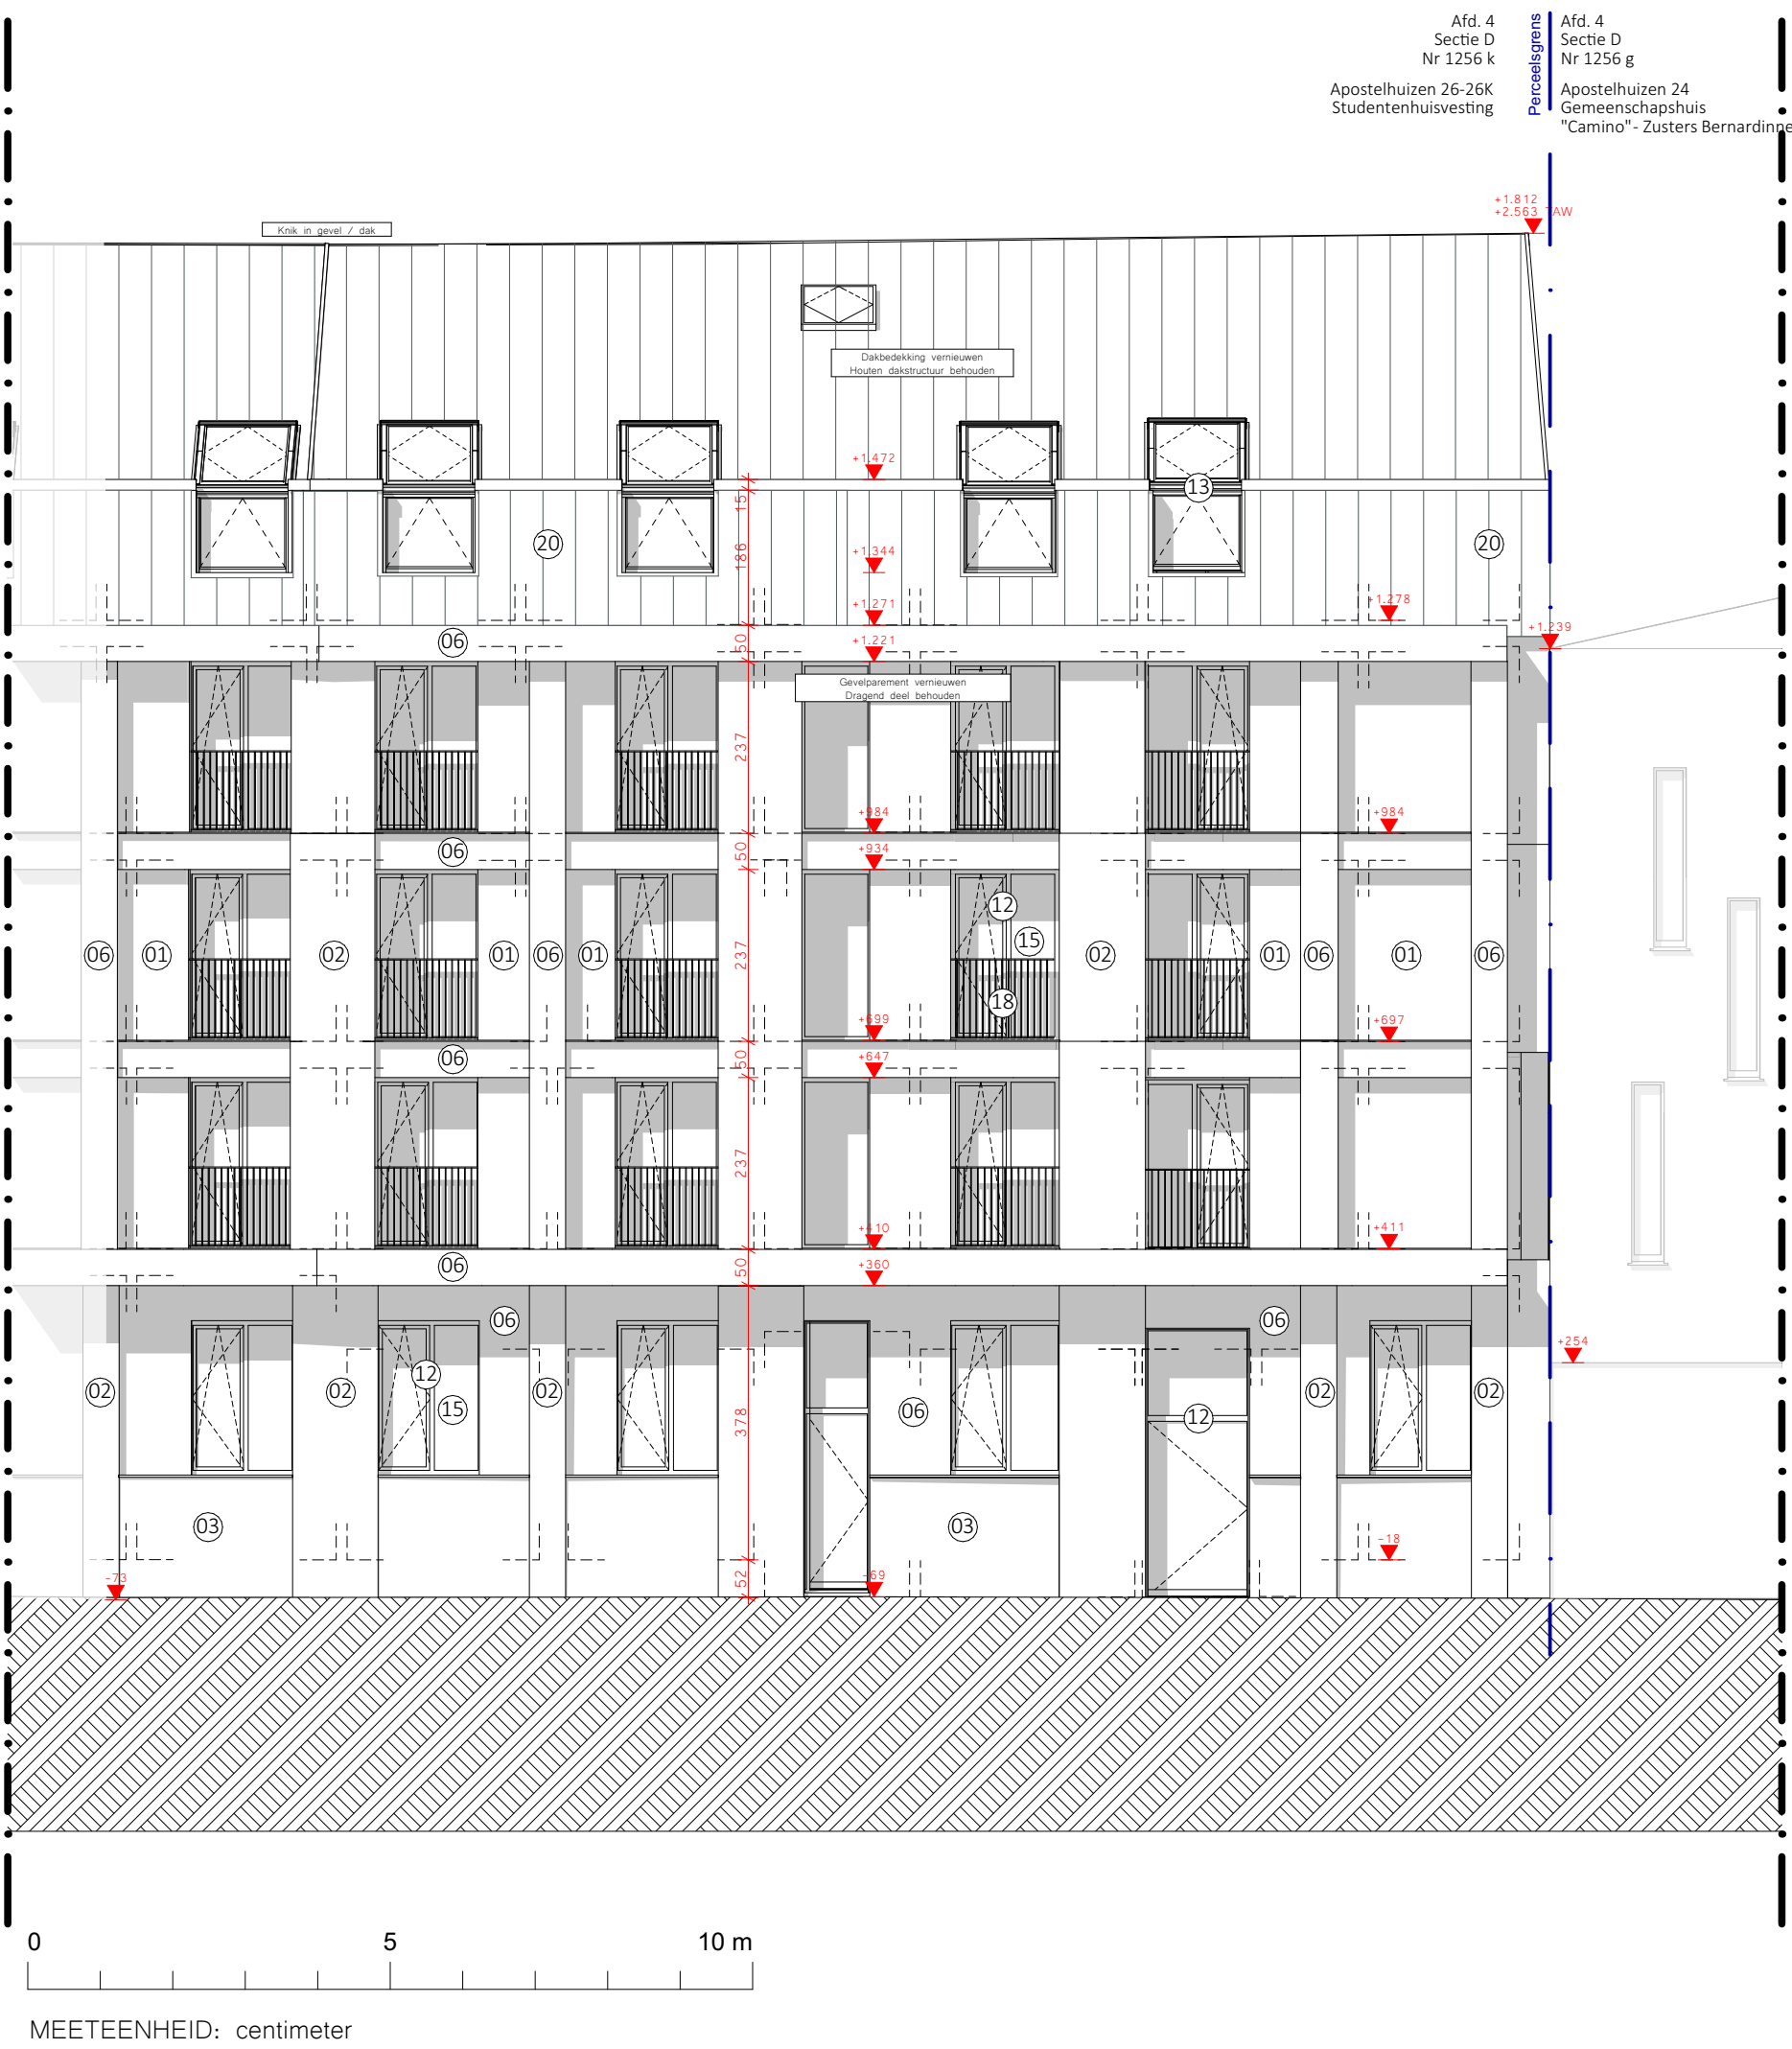

Alle wanden zijn EI30 tenzij dit anders vermeld is. Dragende wanden, kolommen, balken en trapconstructies zijn RGO.

Apostelhuizen – Gent
Gevel 3 Geb ABC

[illegible]