
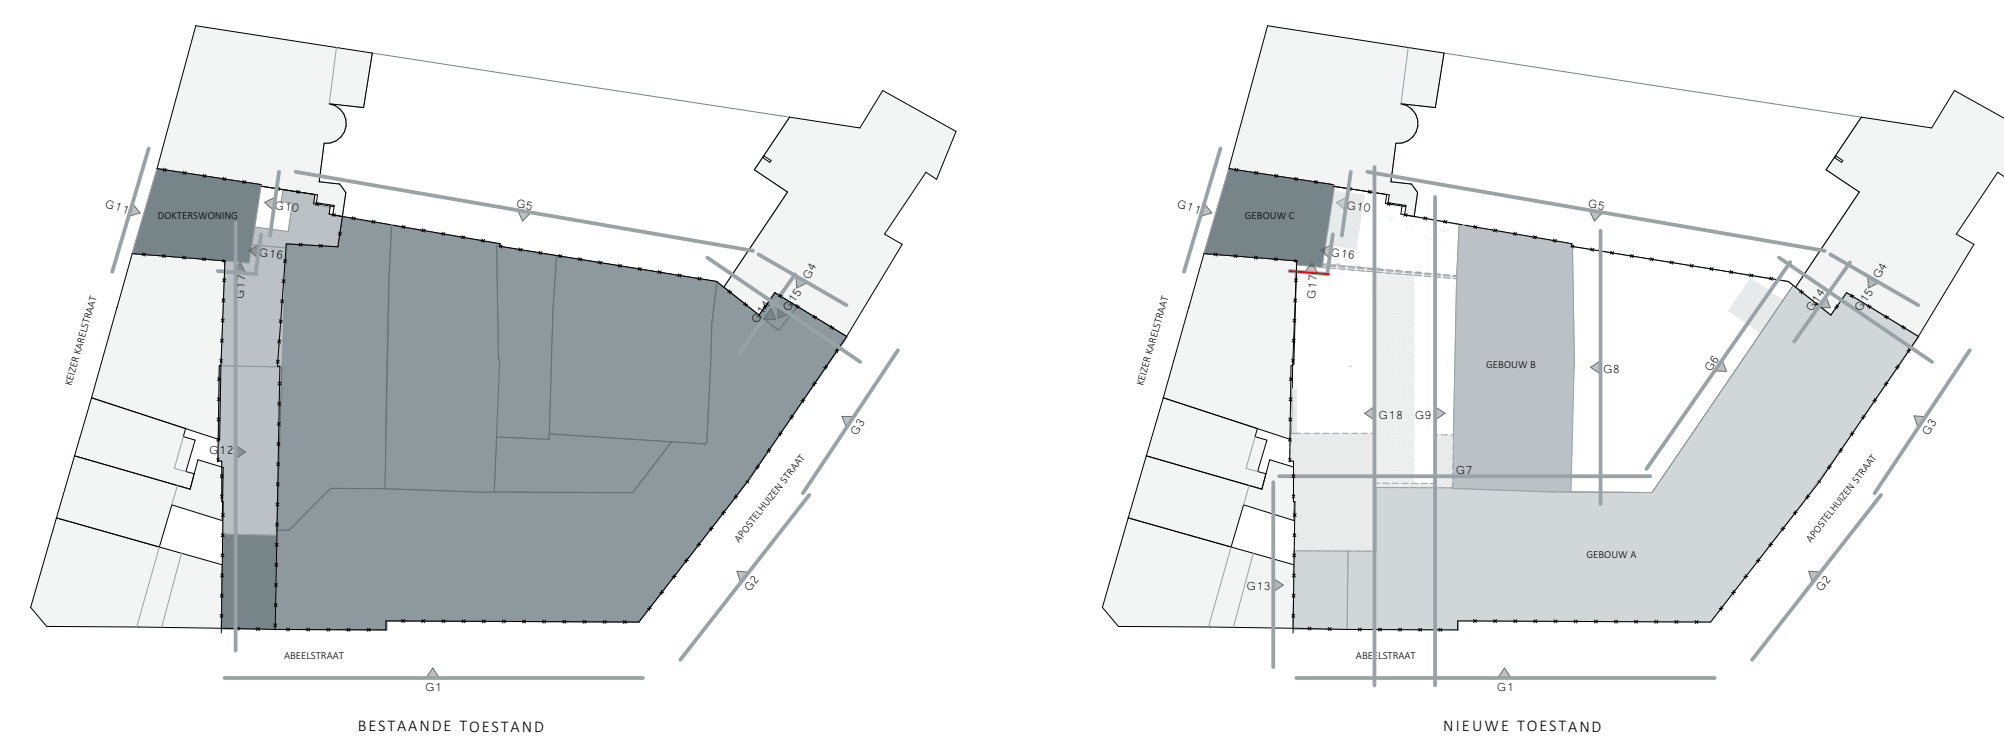


**ZIE BIJZONDERE  
VOORWAARDE(N)**

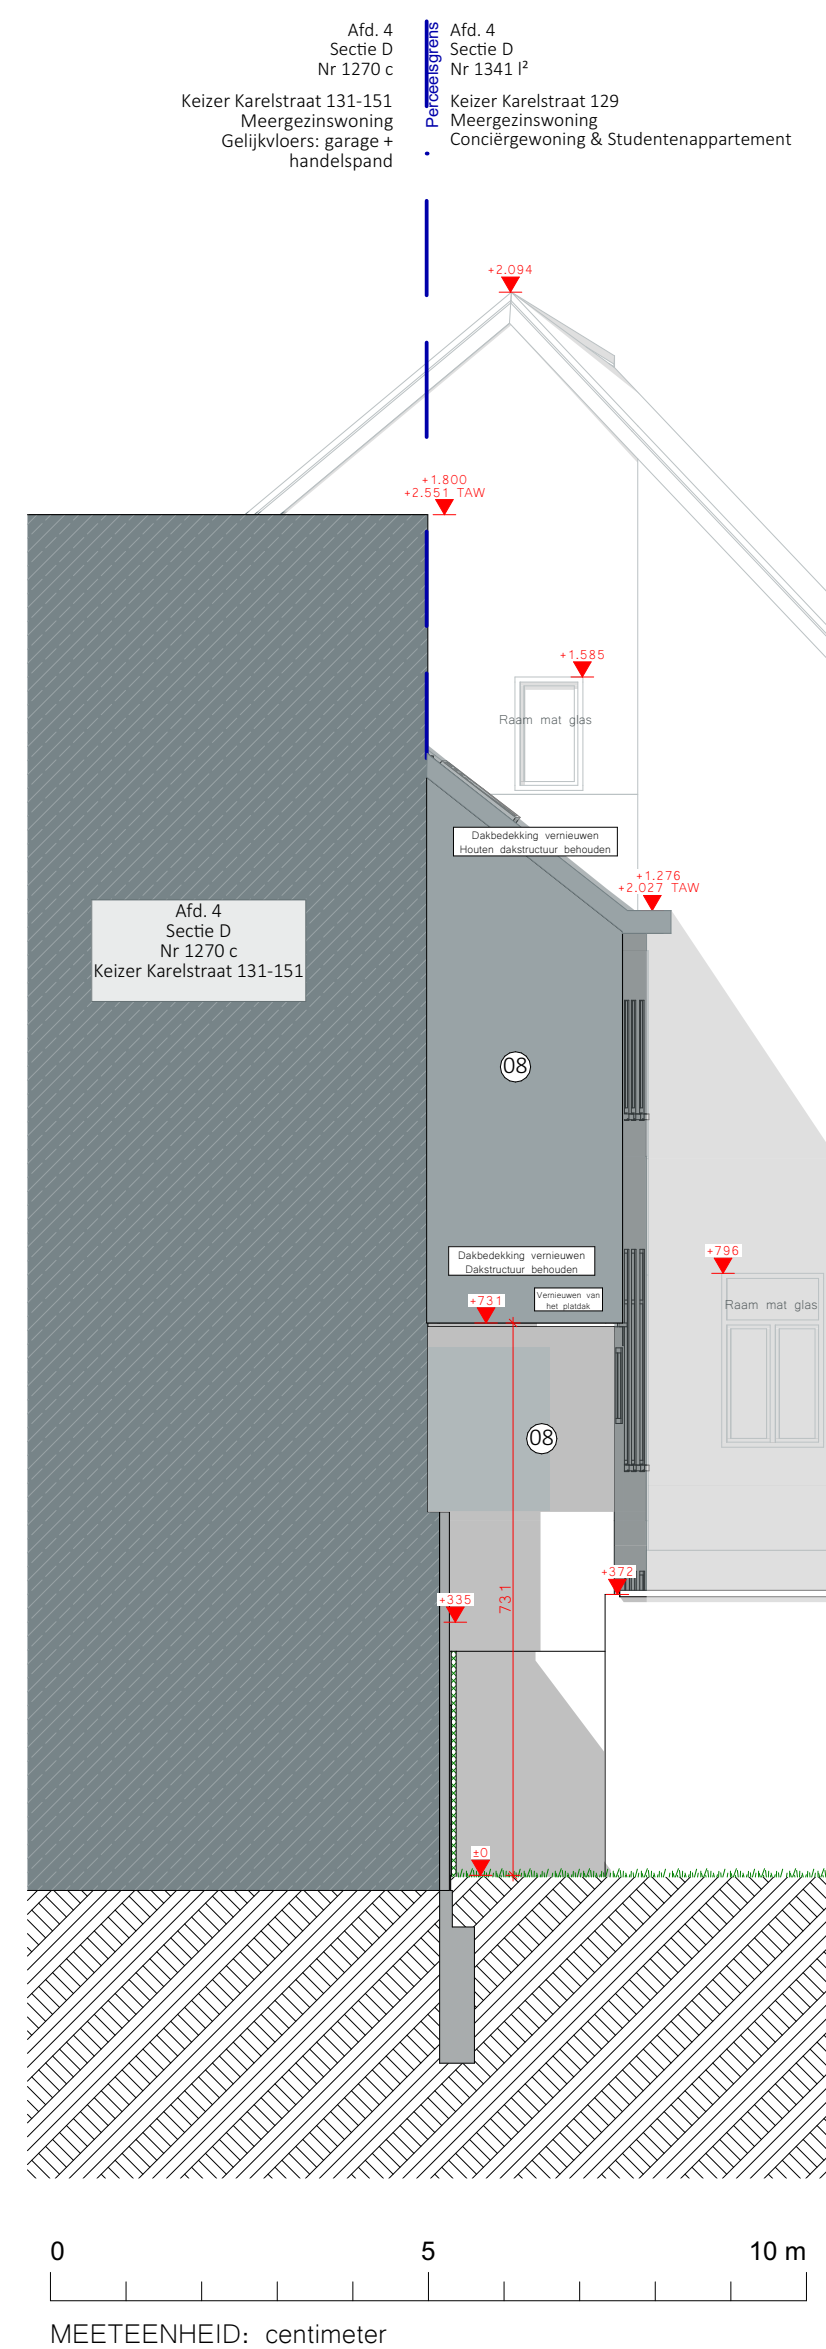

Apostelhuizen – Gent  
Gevel 17 Geb ABC

**3095-50**    **Apostelen BA G N G17**    **DATUM 27/07/2026**    **VOORSL 1:100**  
 Duurdelijkheid, overalrijden, overvrijheden, tegenrijdeliken op in nussen de documenten opgesteld door de architect, de afdelenden, de andere voorsch. 1:100  
 schijf van de natuur en de rijk der wesen, deren opgericht is gemaal de architect, de studieuren en de opgesteld. Alle documenten, metten passen in toerekenende  
 expiratie: 30/04/2026. [Fransje.A.Ligod@3095-50-IO-Apostelen-Gemba-7211@Intern.Nytra-7211](mailto:Fransje.A.Ligod@3095-50-IO-Apostelen-Gemba-7211@Intern.Nytra-7211)  
 expiratie: 30/04/2026. [Fransje.A.Ligod@3095-50-IO-Apostelen-Gemba-7211@Intern.Nytra-7211](mailto:Fransje.A.Ligod@3095-50-IO-Apostelen-Gemba-7211@Intern.Nytra-7211)

Alle wanden zijn EI30 tenzij dit anders vermeld is. Dragende wanden, kolommen, balken en trapconstructies zijn R60.