


**ZIE BIJZONDERE
VOORWAARDE(N)**

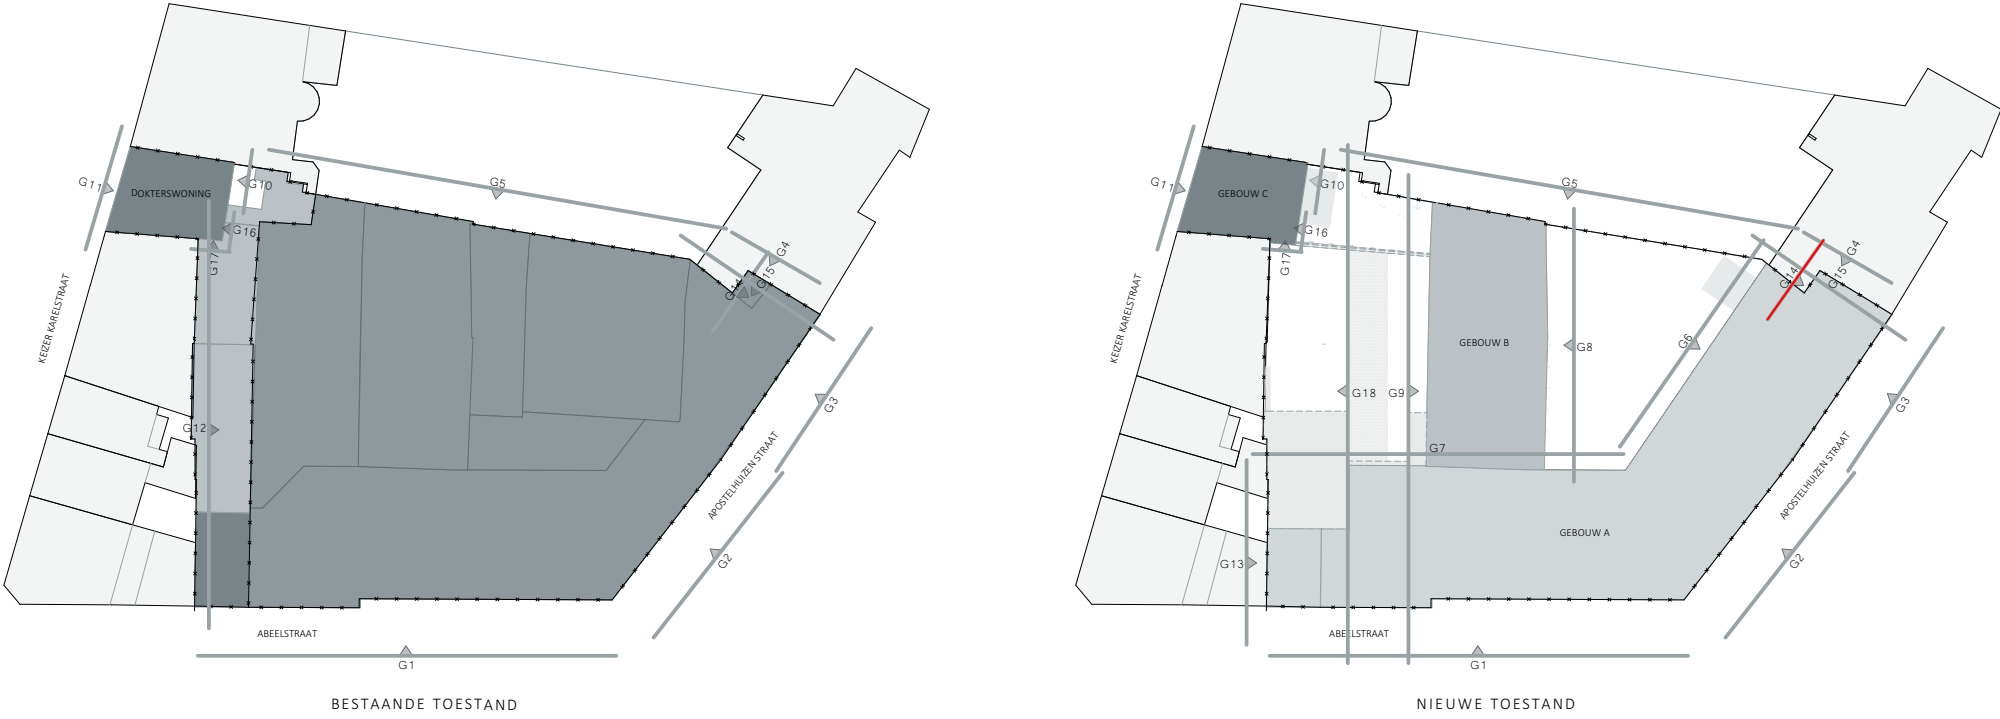

Apostelhuizen – Gent
Gevel 14 Geb ABC

3095-50 Apostelhuizen BA G N G14 DATUM 27/04/2026 SCHAAK 1:1000

Alle wanden zijn EI30 tenzij dit anders vermeld is. Dragende wanden, kolommen, balken en trapconstructies zijn R60.