
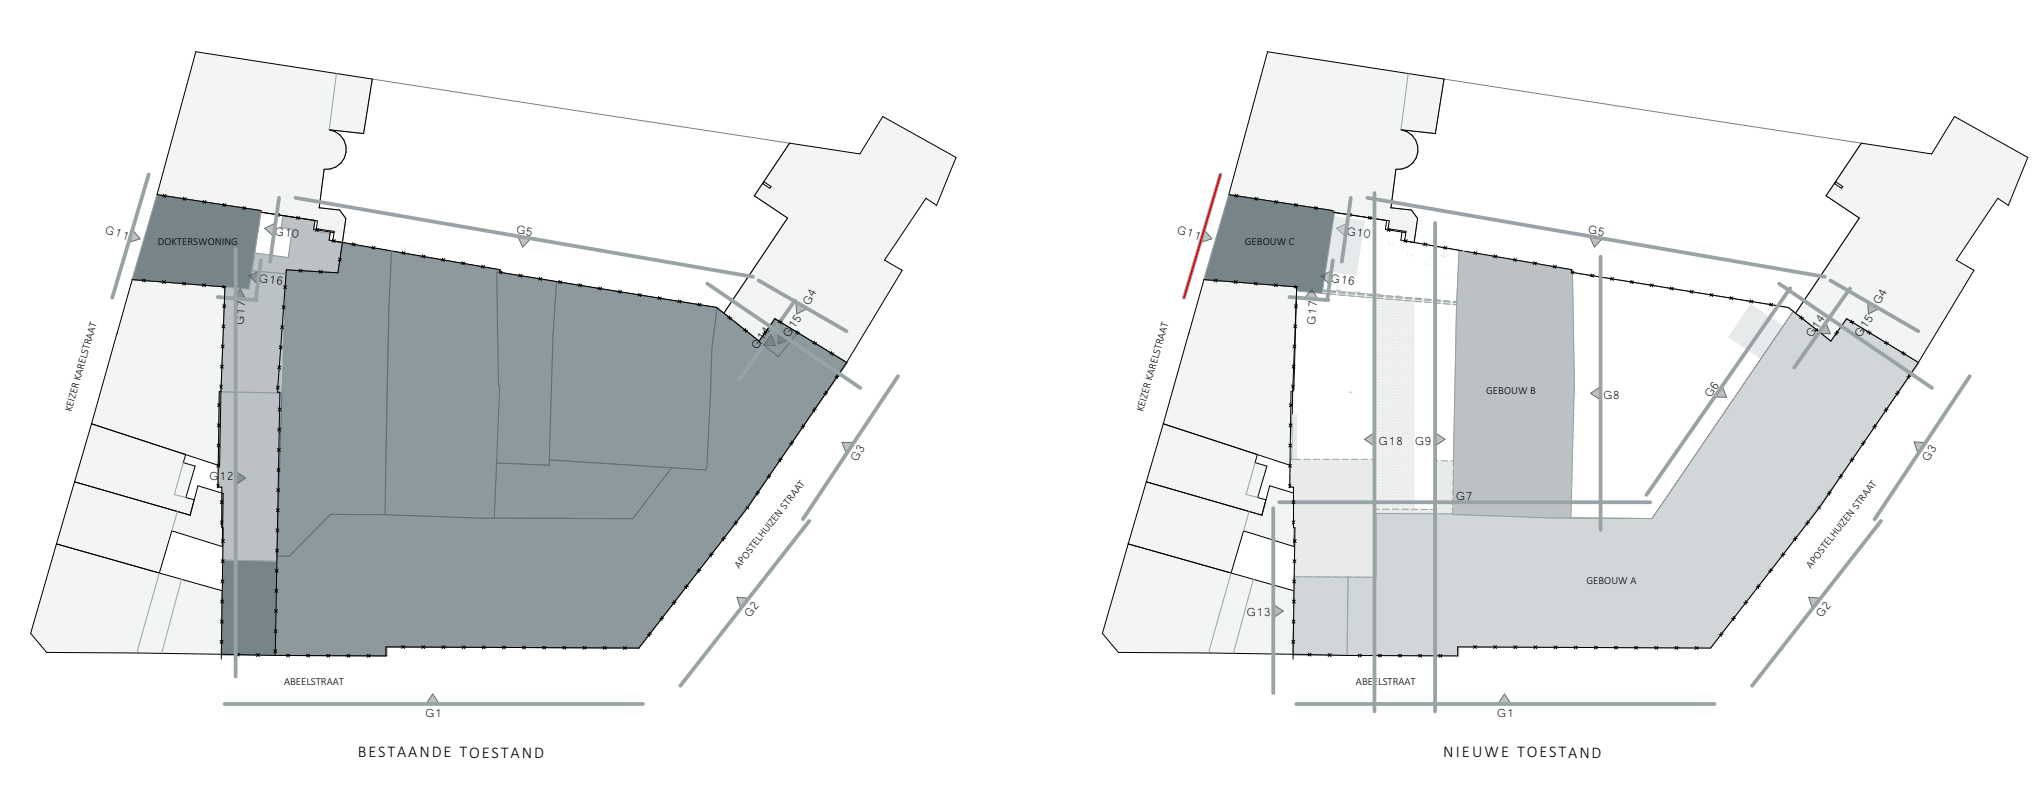


ZIE BIJZONDERE
VOORWAARDE(N)

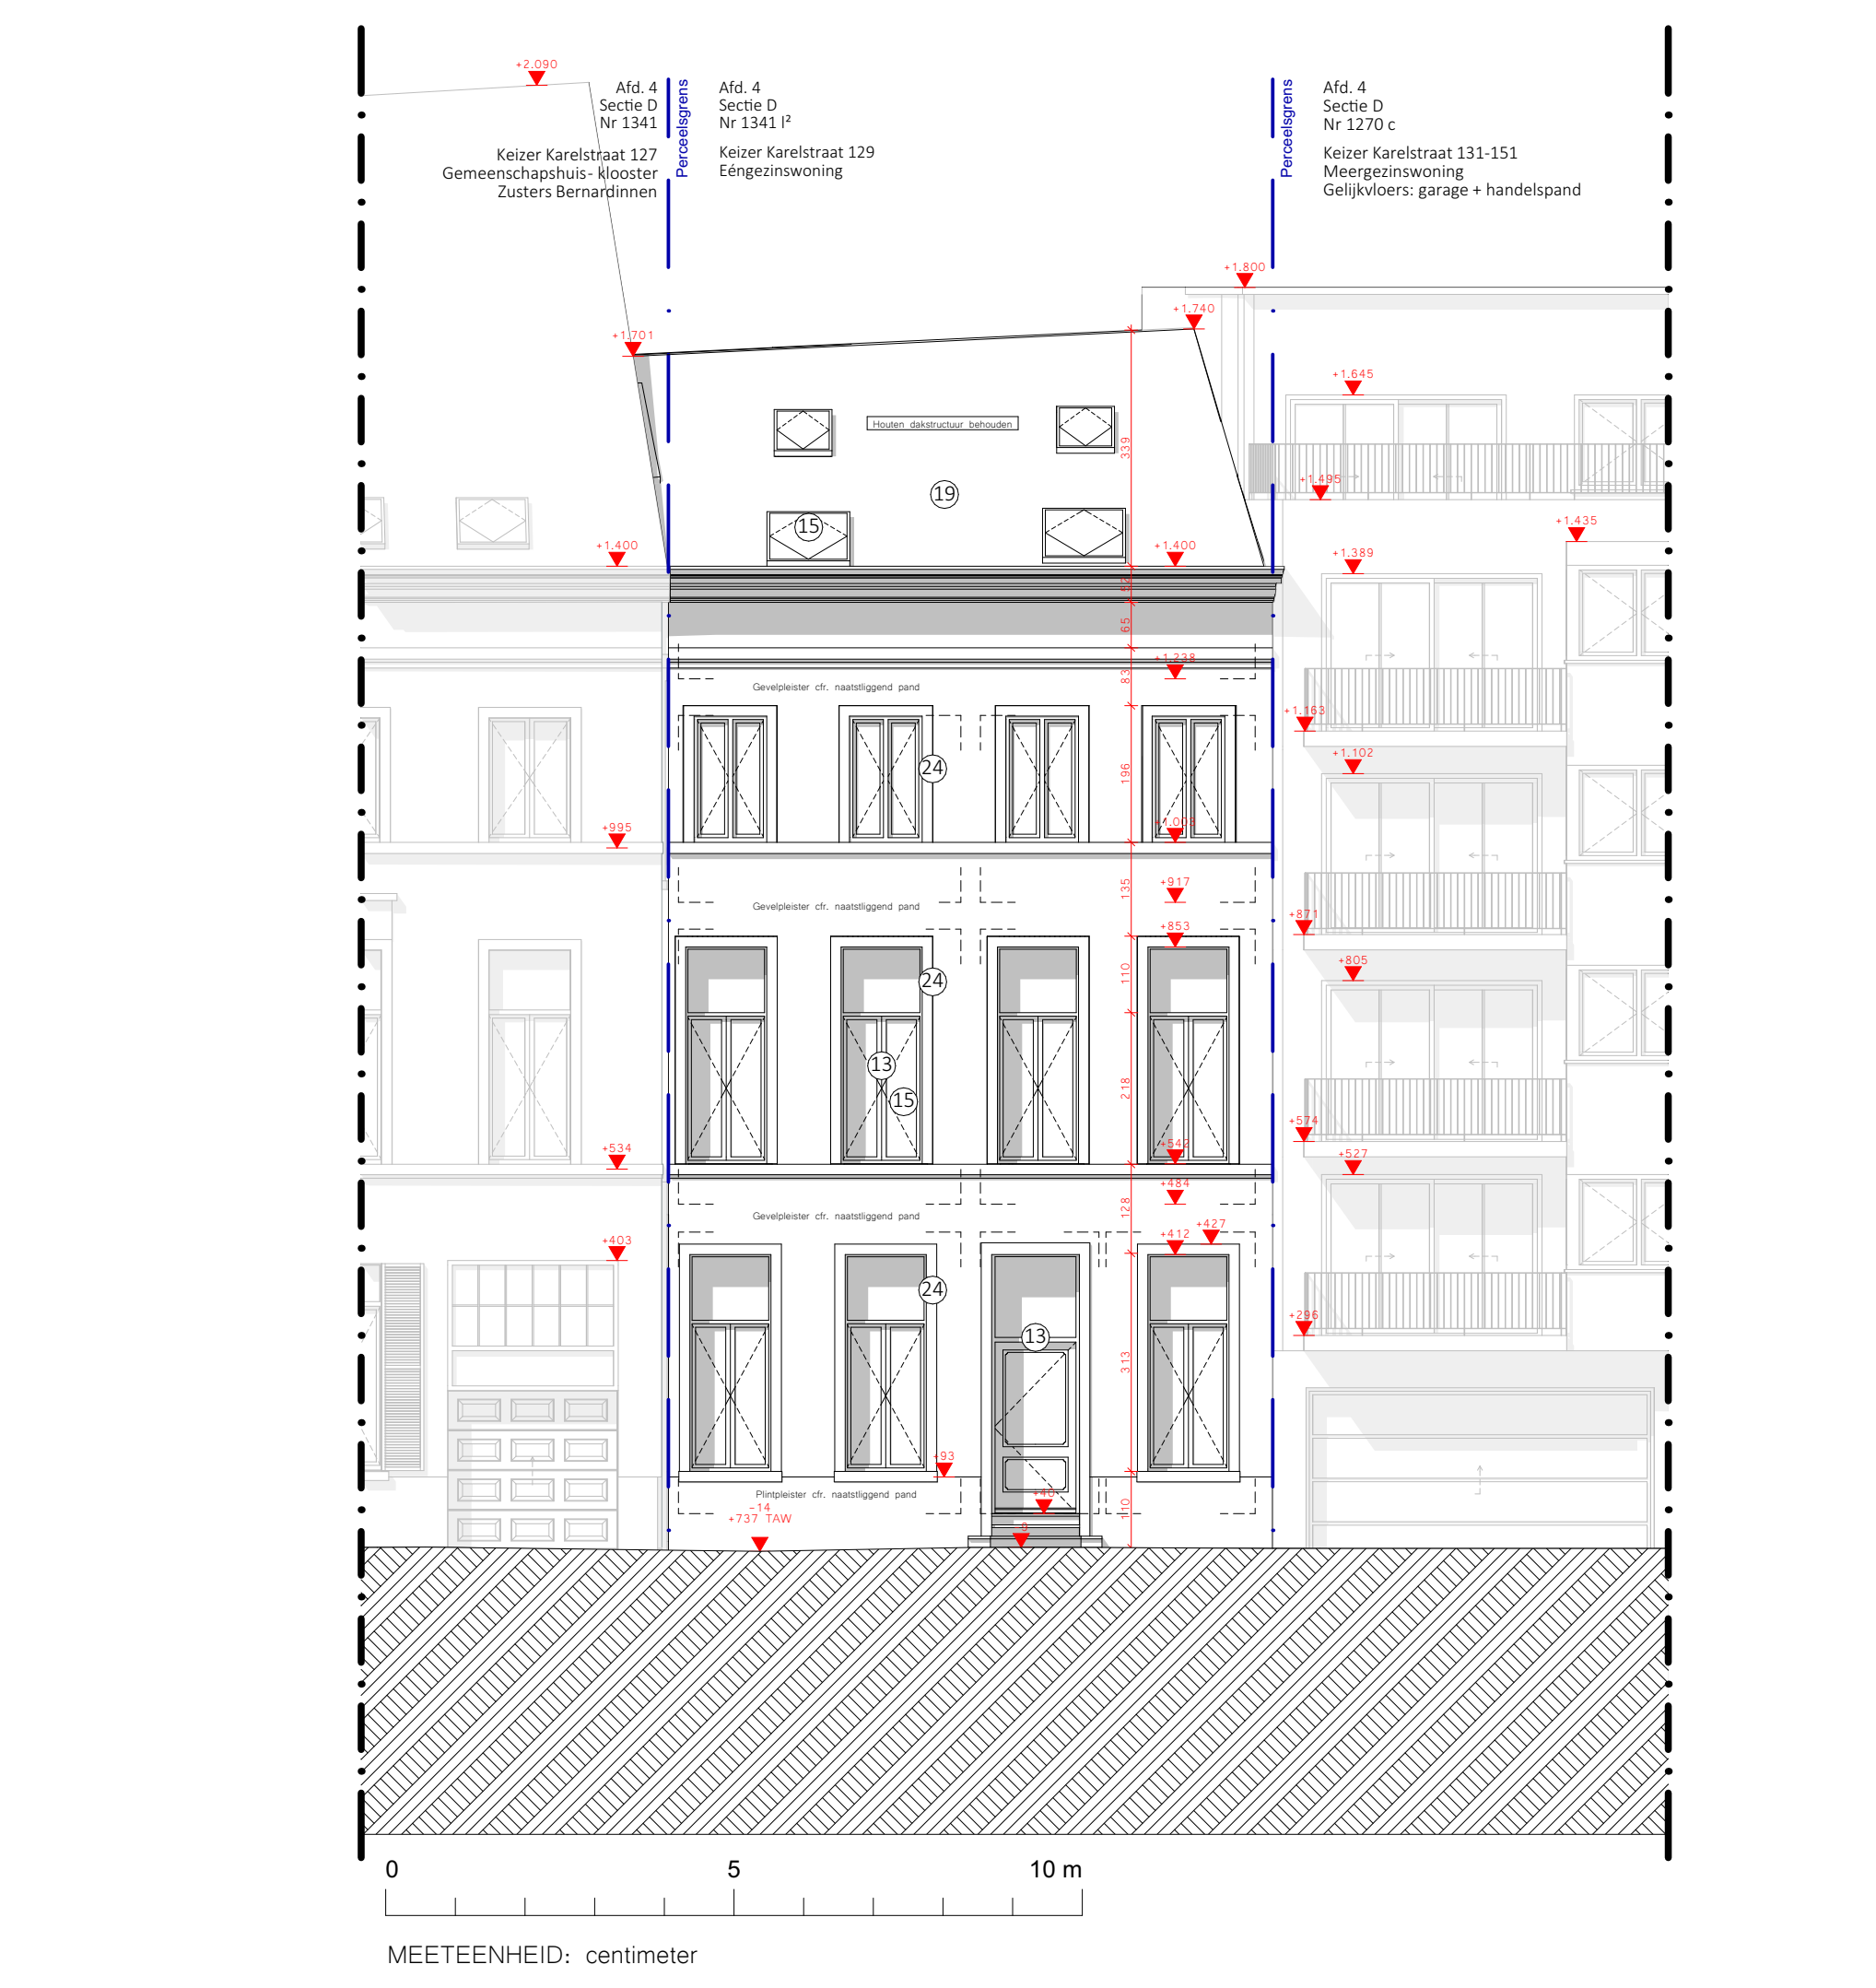

Apostelhuizen – Gent
Gevel 11 Geb ABC

3095-50 Apostelhuizen BA G N G11
DATUM 27/04/2016 SCHAL 1:100
Alle wanden zijn E30 tenzij dit anders vermeld is. Drogende
werken, kolommen, balken en trapezostucties zijn R60.
Binnen vloeren zijn E30 tenzij dit anders vermeld is. Drogende
werken, kolommen, balken en trapezostucties zijn R60.