


ZIE BIJZONDERE
VOORWAARDE(N)

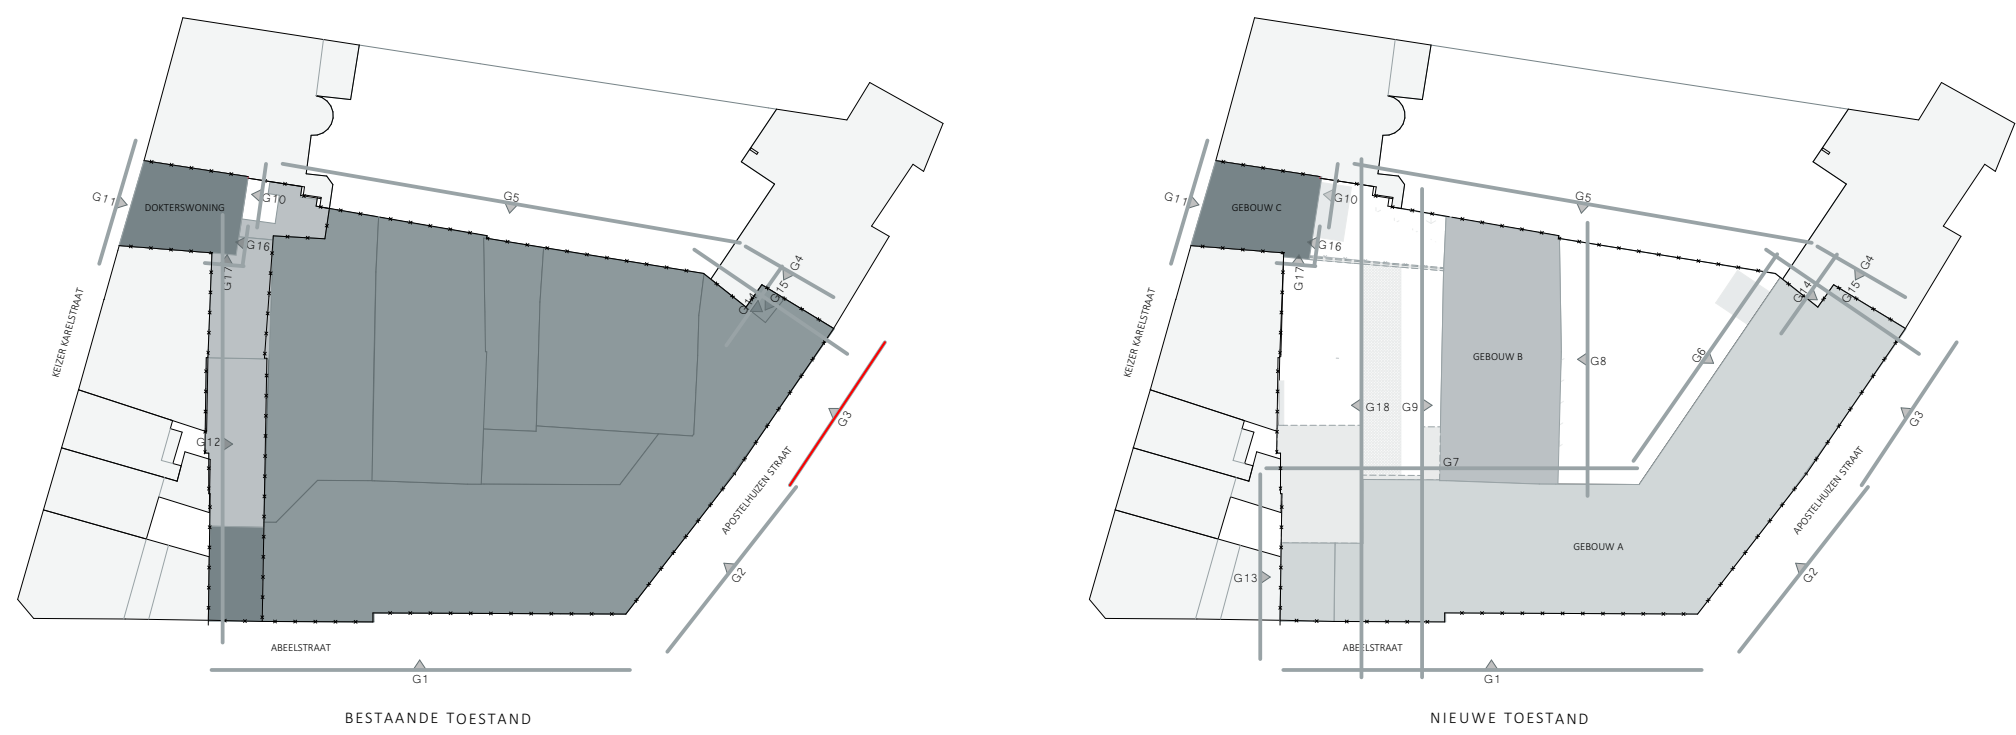

Apostelhuisen – Gent
Gevel 3 Geb ABC

3095-50 Apostelhuisen BA G B G3
DATUM 27/04/2016 SCHAL 1:100
Alle wanden zijn E30 tenzij dit anders vermeld is. Drijvende
verlaan, kolommen, balken en trapezostucties zijn R60.