
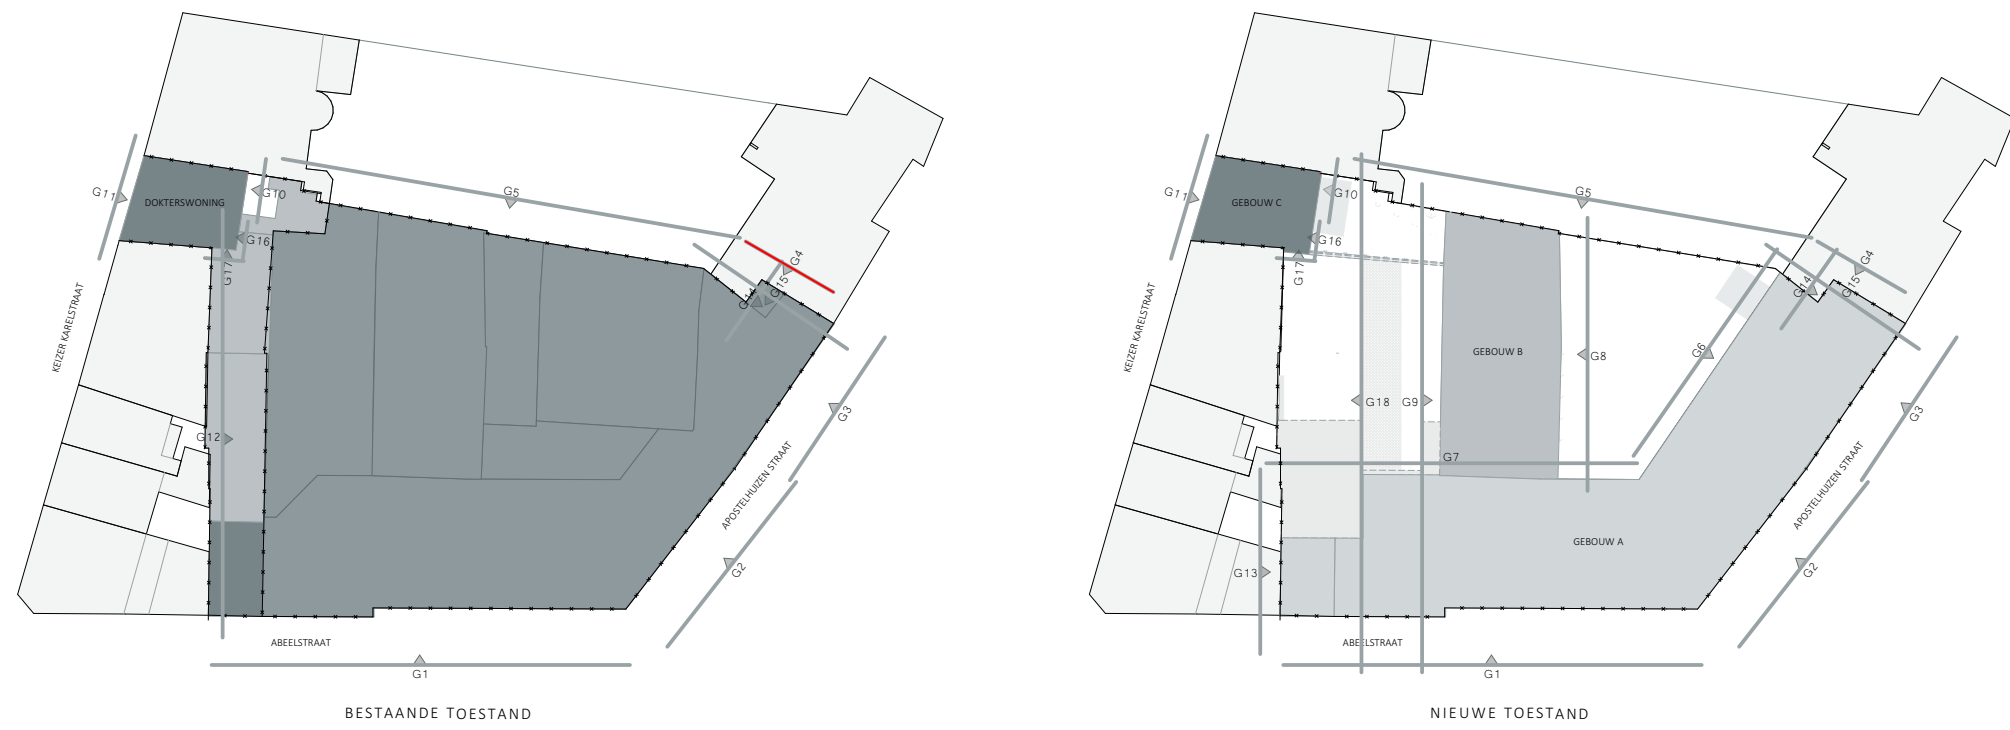


ZIE BIJZONDERE
VOORWAARDE(N)

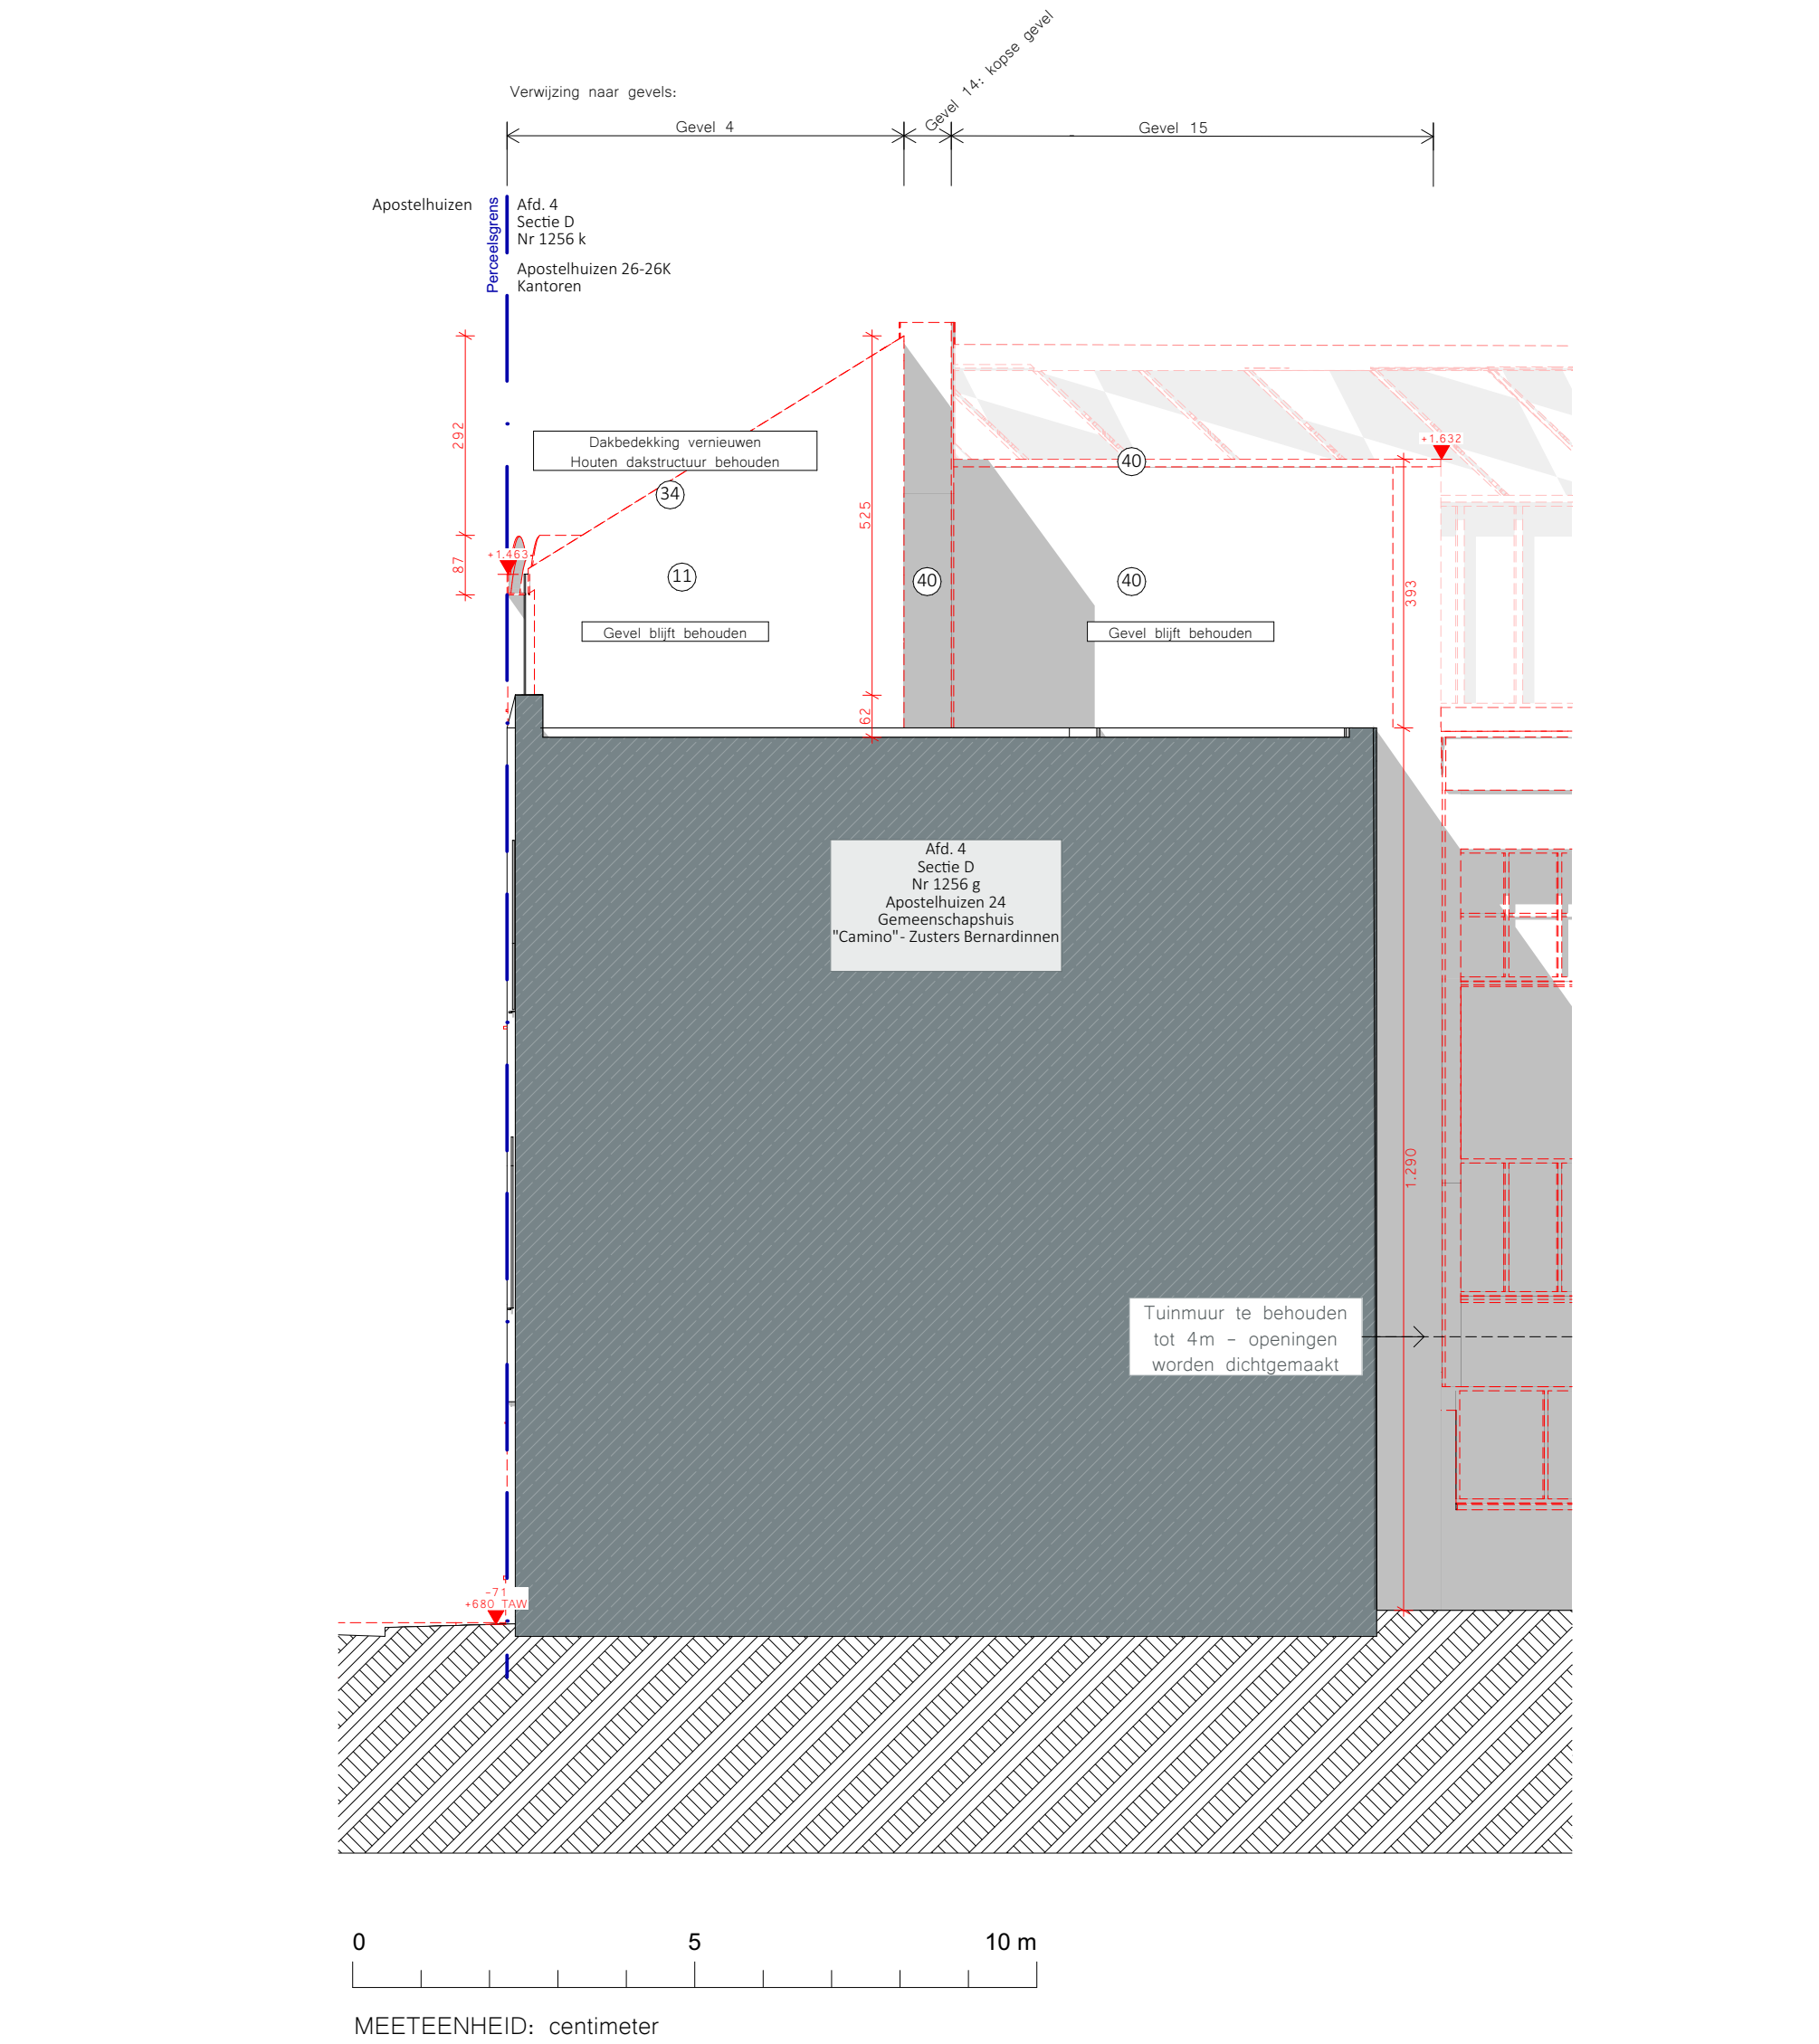

Apostelhuizen – Gent
Gevel 4 Geb ABC

3095-50 Apostelhuizen BA G B G4
DATUM 27/04/2016 SCHAL 1:100

Alle wanden zijn E30 tenzij dit anders vermeld is. Drijvende
wanden, kolommen, balken en vloerconstructies zijn R60.