ZIE BIJZONDERE VOORWAARDE(N)

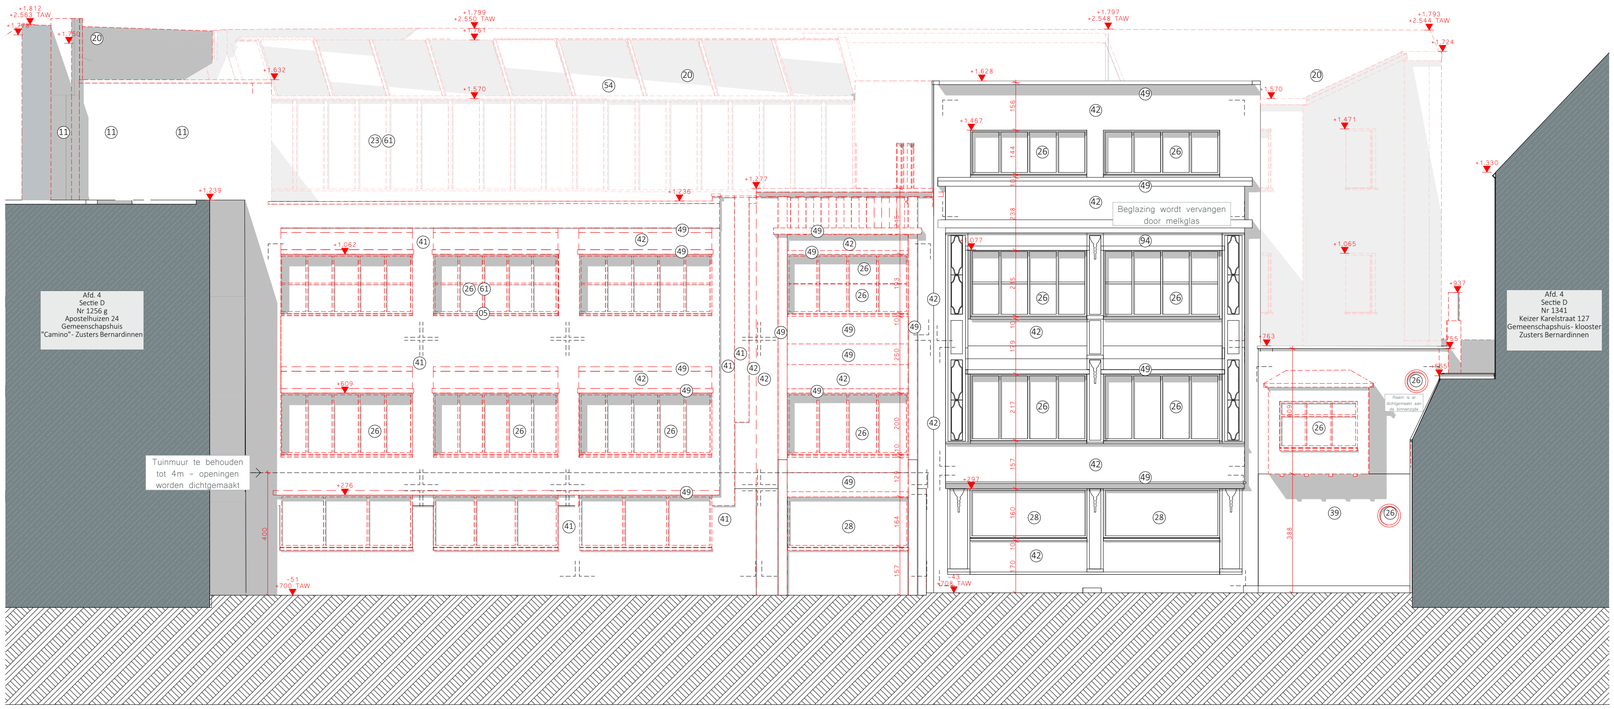

0 5 10 m

MEETEENHEID: centimeter

BESTAANDE TOESTAND

NIEUWE TOESTAND

Alle wanden zijn E30 tenzij dik anders vermeld is. Dragende wanden, kolommen, balken en trapconstructies zijn R60.

Apostelhuizen – Gent
Gevel 5 Geb ABC

3095-50 Apostelhuizen BA G B G5 DATUM 27/04/2026 SCHAAL 1:100

Ontwerpkiekjes, sfeerbeelden, overzichtsplanden, regenwaterplanden, zijn een kunstje de documenten opgesteld door de architect, de studiebureau, de andere voorstellen, de ontwerpers van de andere disciplines en de bouwheer. Ze mogen niet gebruikt worden voor andere doeleinden dan voor de uitvoering van de werken waarvoor ze bestemd zijn. Ze mogen niet gekopieerd worden of ter beschikking gesteld aan derden zonder toestemming van de auteurs van deze documenten.

ARCH TECO

R:\2025\Gent\3095-50 Apostelhuizen\3095-50 Apostelhuizen Gent_Gebouw B.dwg [Plan 1] Plan 1 [Plan 1] 2026-04-27 11:02:01
Gebruiker: BOSSCHOUTE Frederik
Layout: 01 Gevel 5 Geb ABC