
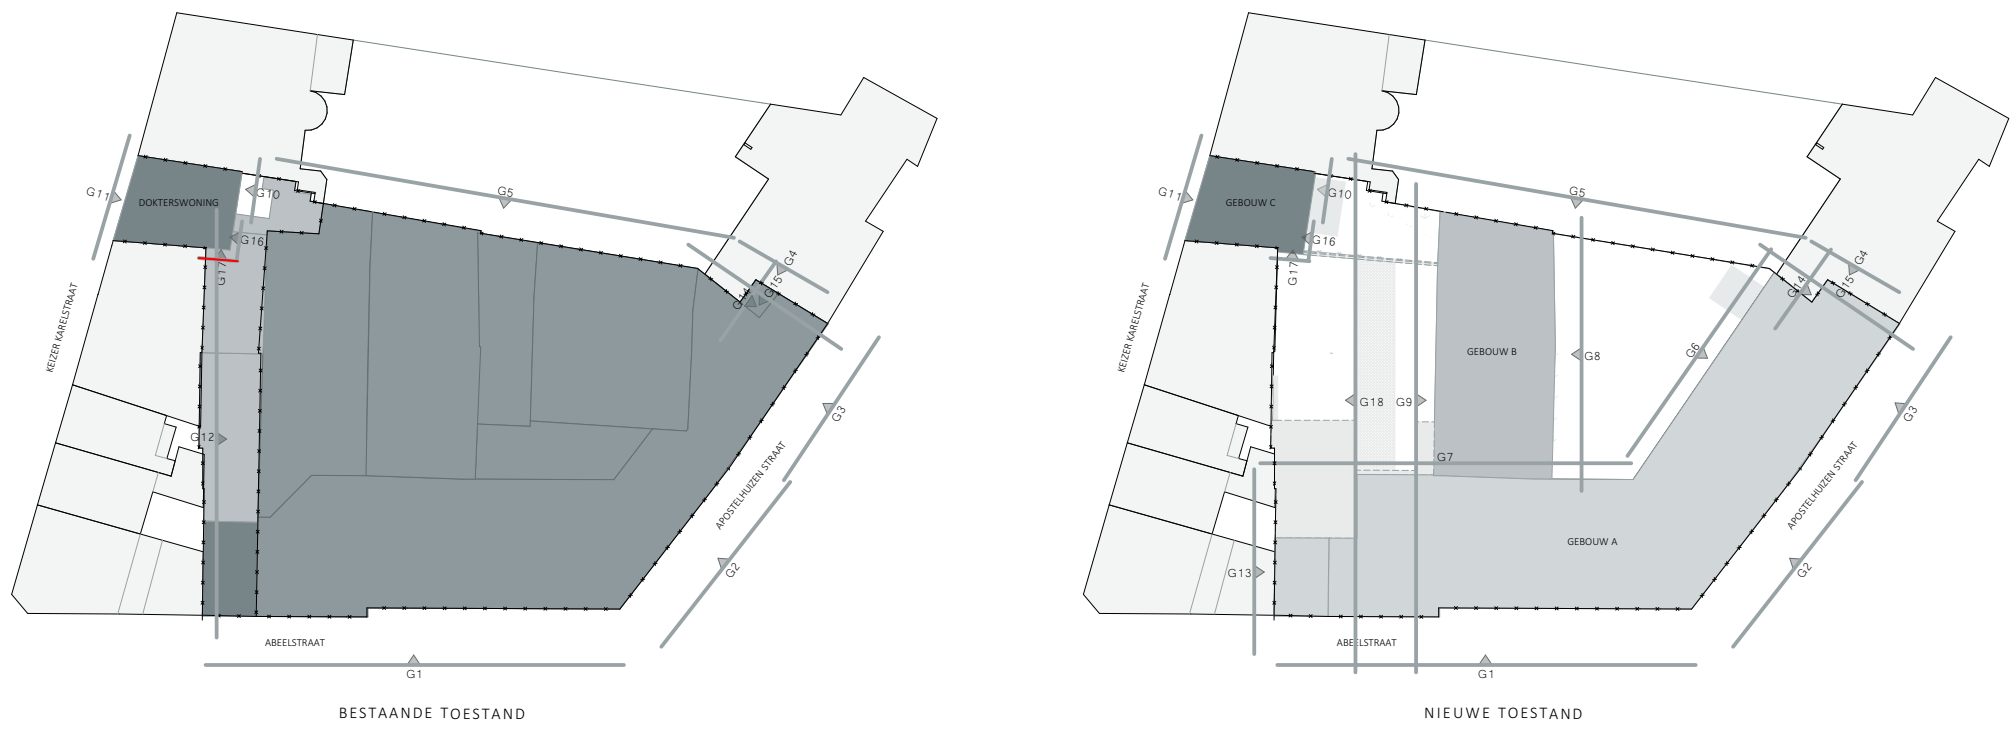


ZIE BIJZONDERE
VOORWAARDE(N)

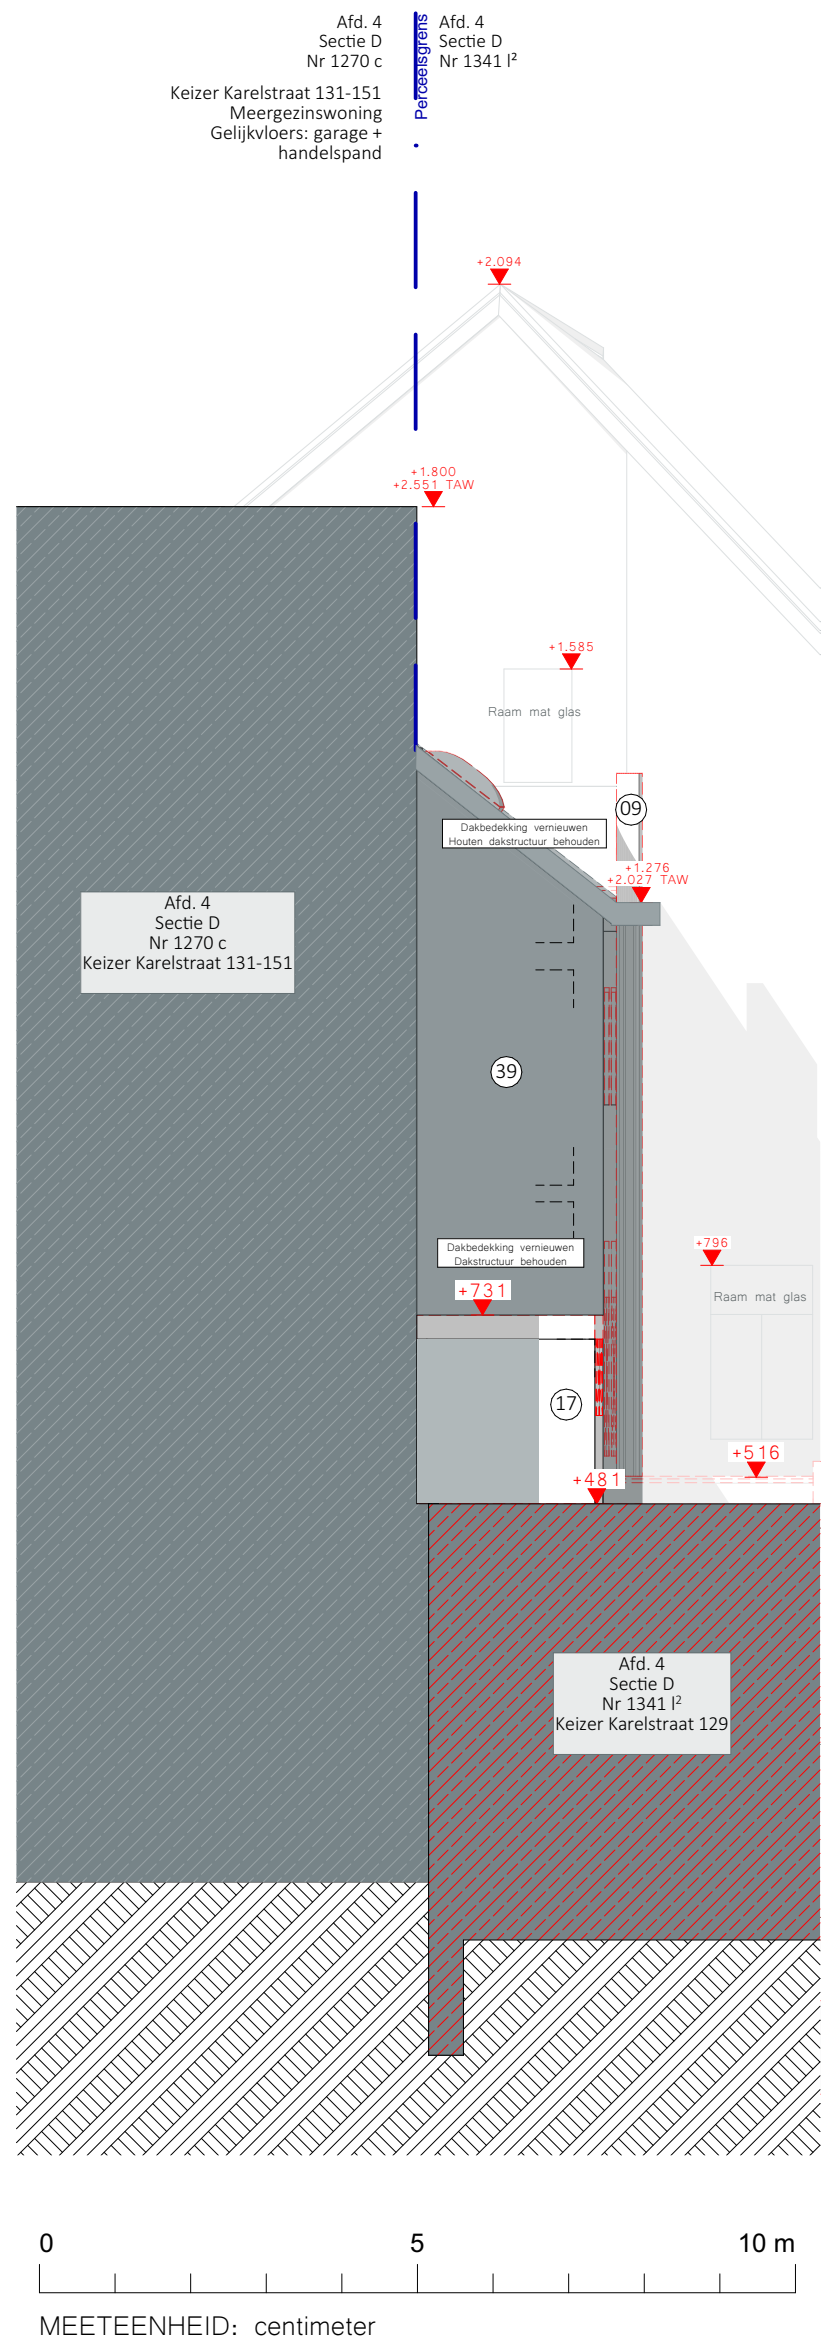

Apostelhuizen – Gent
Gevel 17 Geb ABC

3095-50 Apostelhuizen BA G B G17
DATUM 27/04/2016 SCHAL 1:100
Alle wanden zijn EBO tenzij dit anders vermeld is. Drijvende
wanden, kolommen, balken en trapezostucties zijn RBO.