


**ZIE BIJZONDERE
VOORWAARDE(N)**

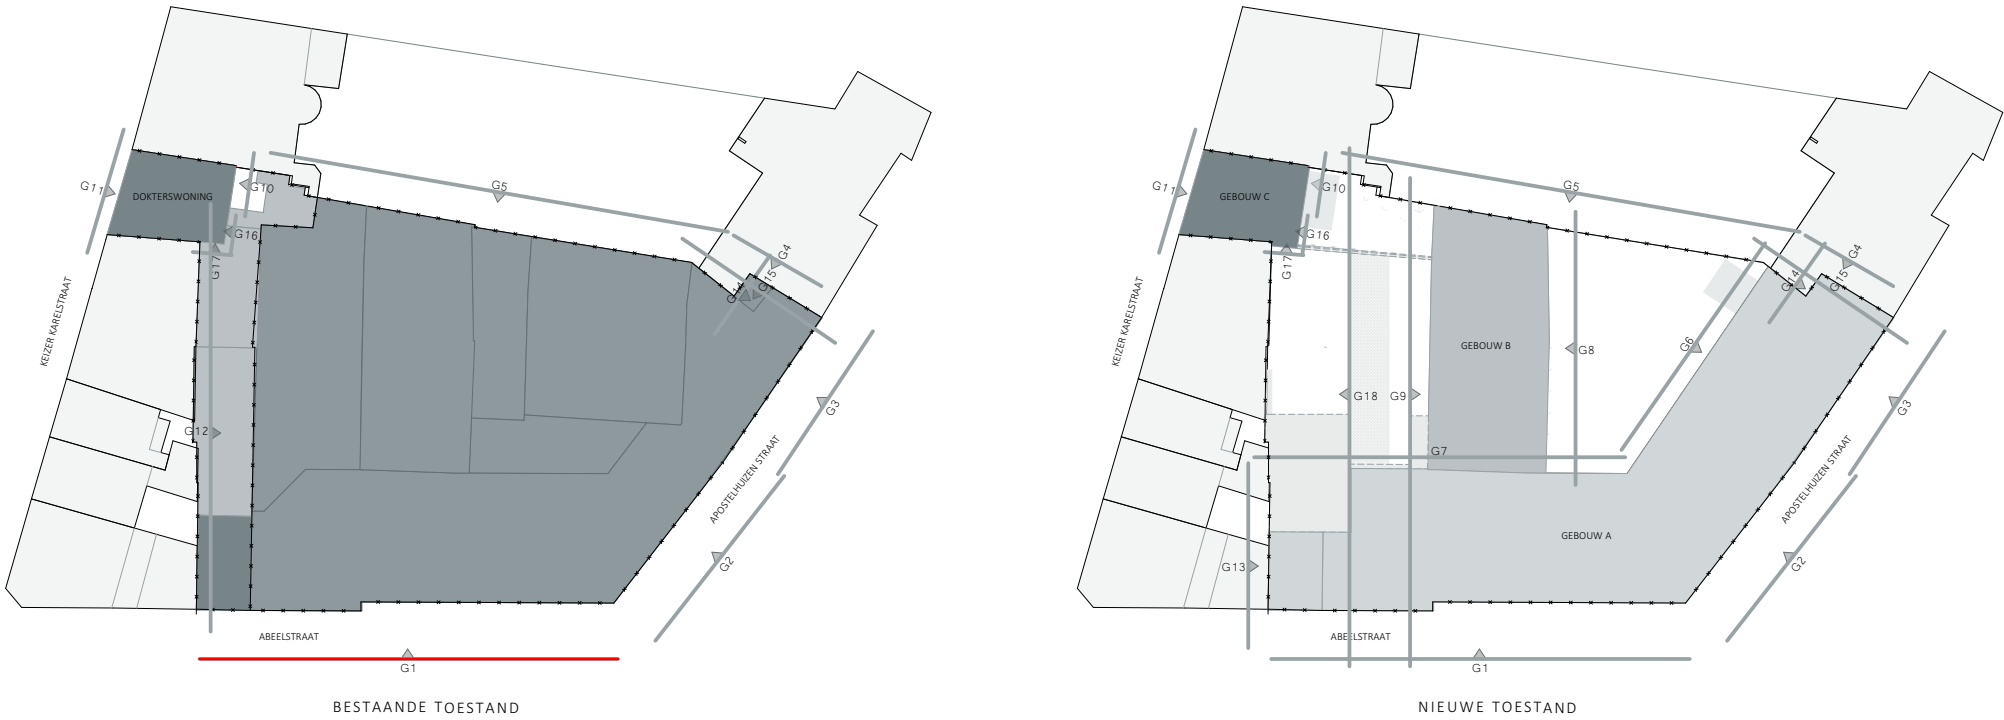

Apostelhuizen – Gent
Gevel 1 Geb ABC

3095-50 Apostelhuizen BA G B G1

Alle wanden zijn EI30 tenzij dit anders vermeld is. Dragende wanden, kolommen, balken en trapconstructies zijn R60.