


Heraanplant boom:
Er wordt minstens één hoogstammige boom (HS 10/12)
aangeplant het eerstvolgende plantseizoen na de kapping, op
tenminste 2 m van de perceelsgrens.

**ZIE BIJZONDERE
VOORWAARDE(N)**

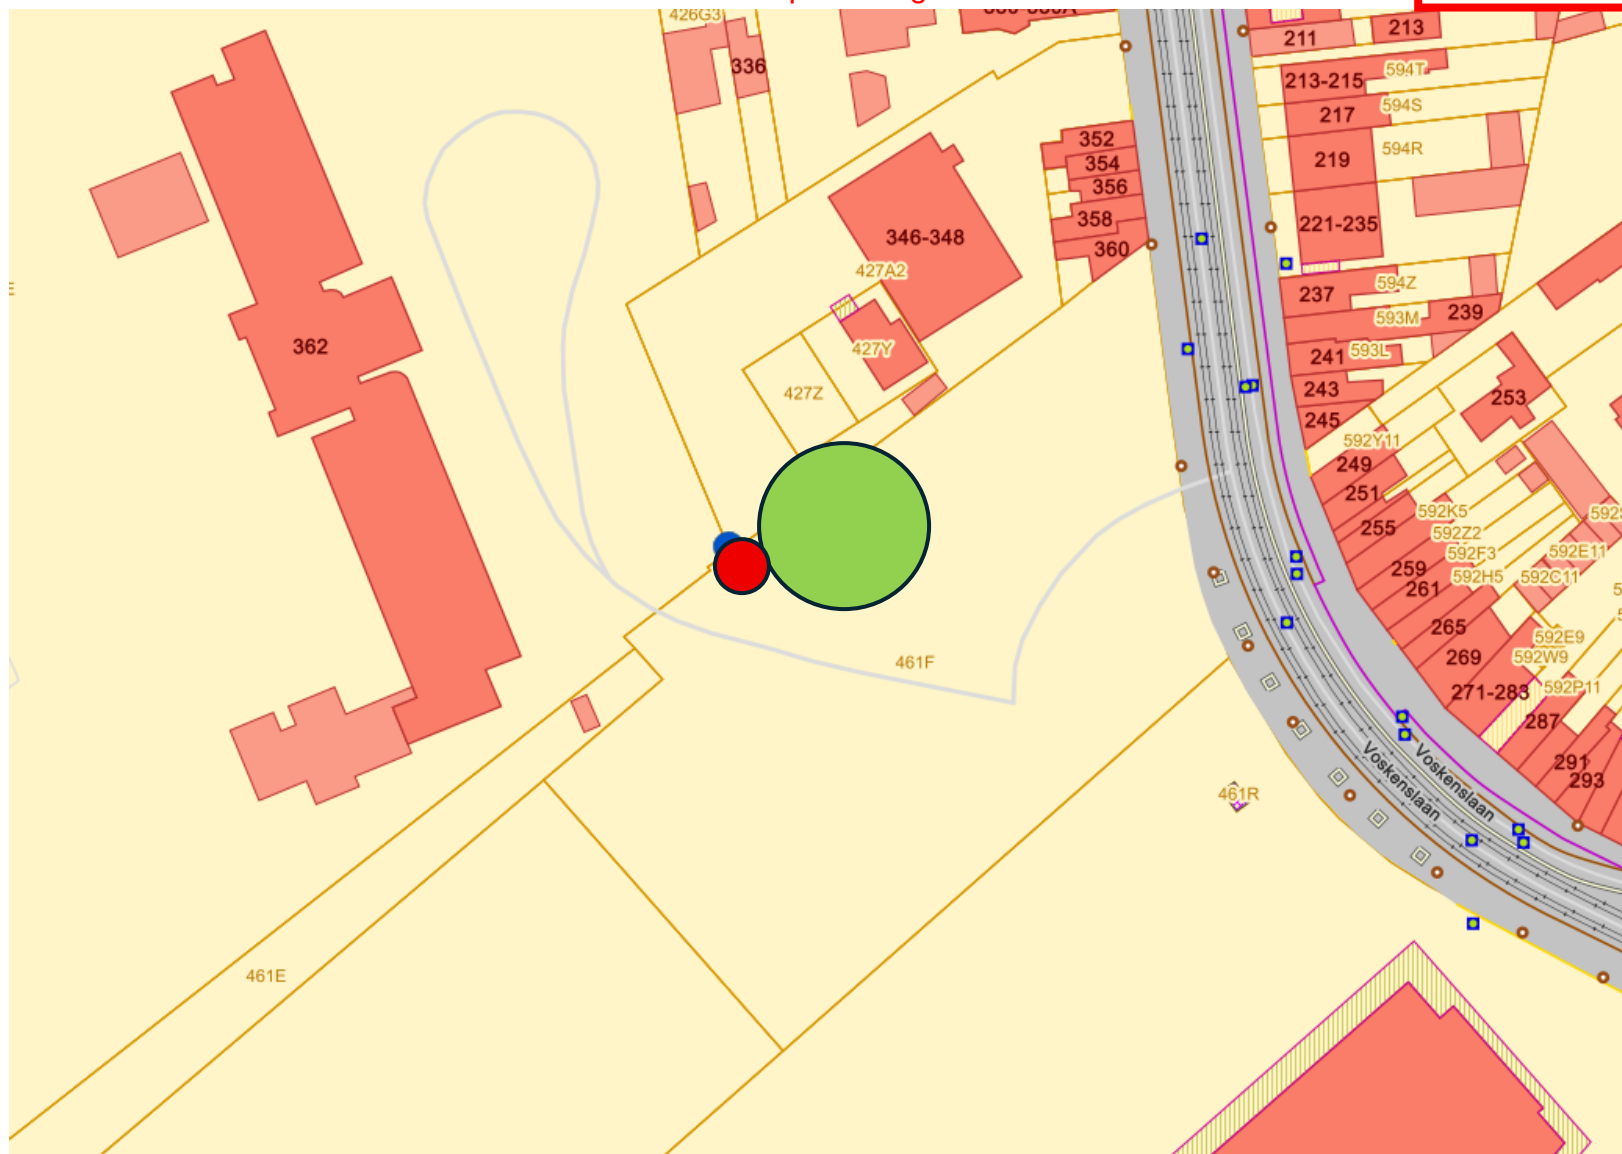

Figuur 1. De boom staat op 2,2m van de perceelsgrens in een gazon. Rode kruin gaat weg ten voordele van groene kruin en tvv parkeerplaatsen