


Nummer stedenbouwkundige vergunning: 2017/08168
dd.09.11.2017

Dit plan werd geregistreerd in de databank van de
afbakeningsplans van algemene administratie van de
patrimoniumdocumentatie met het referentienummer
44802-10142

ONDERSTRAAT

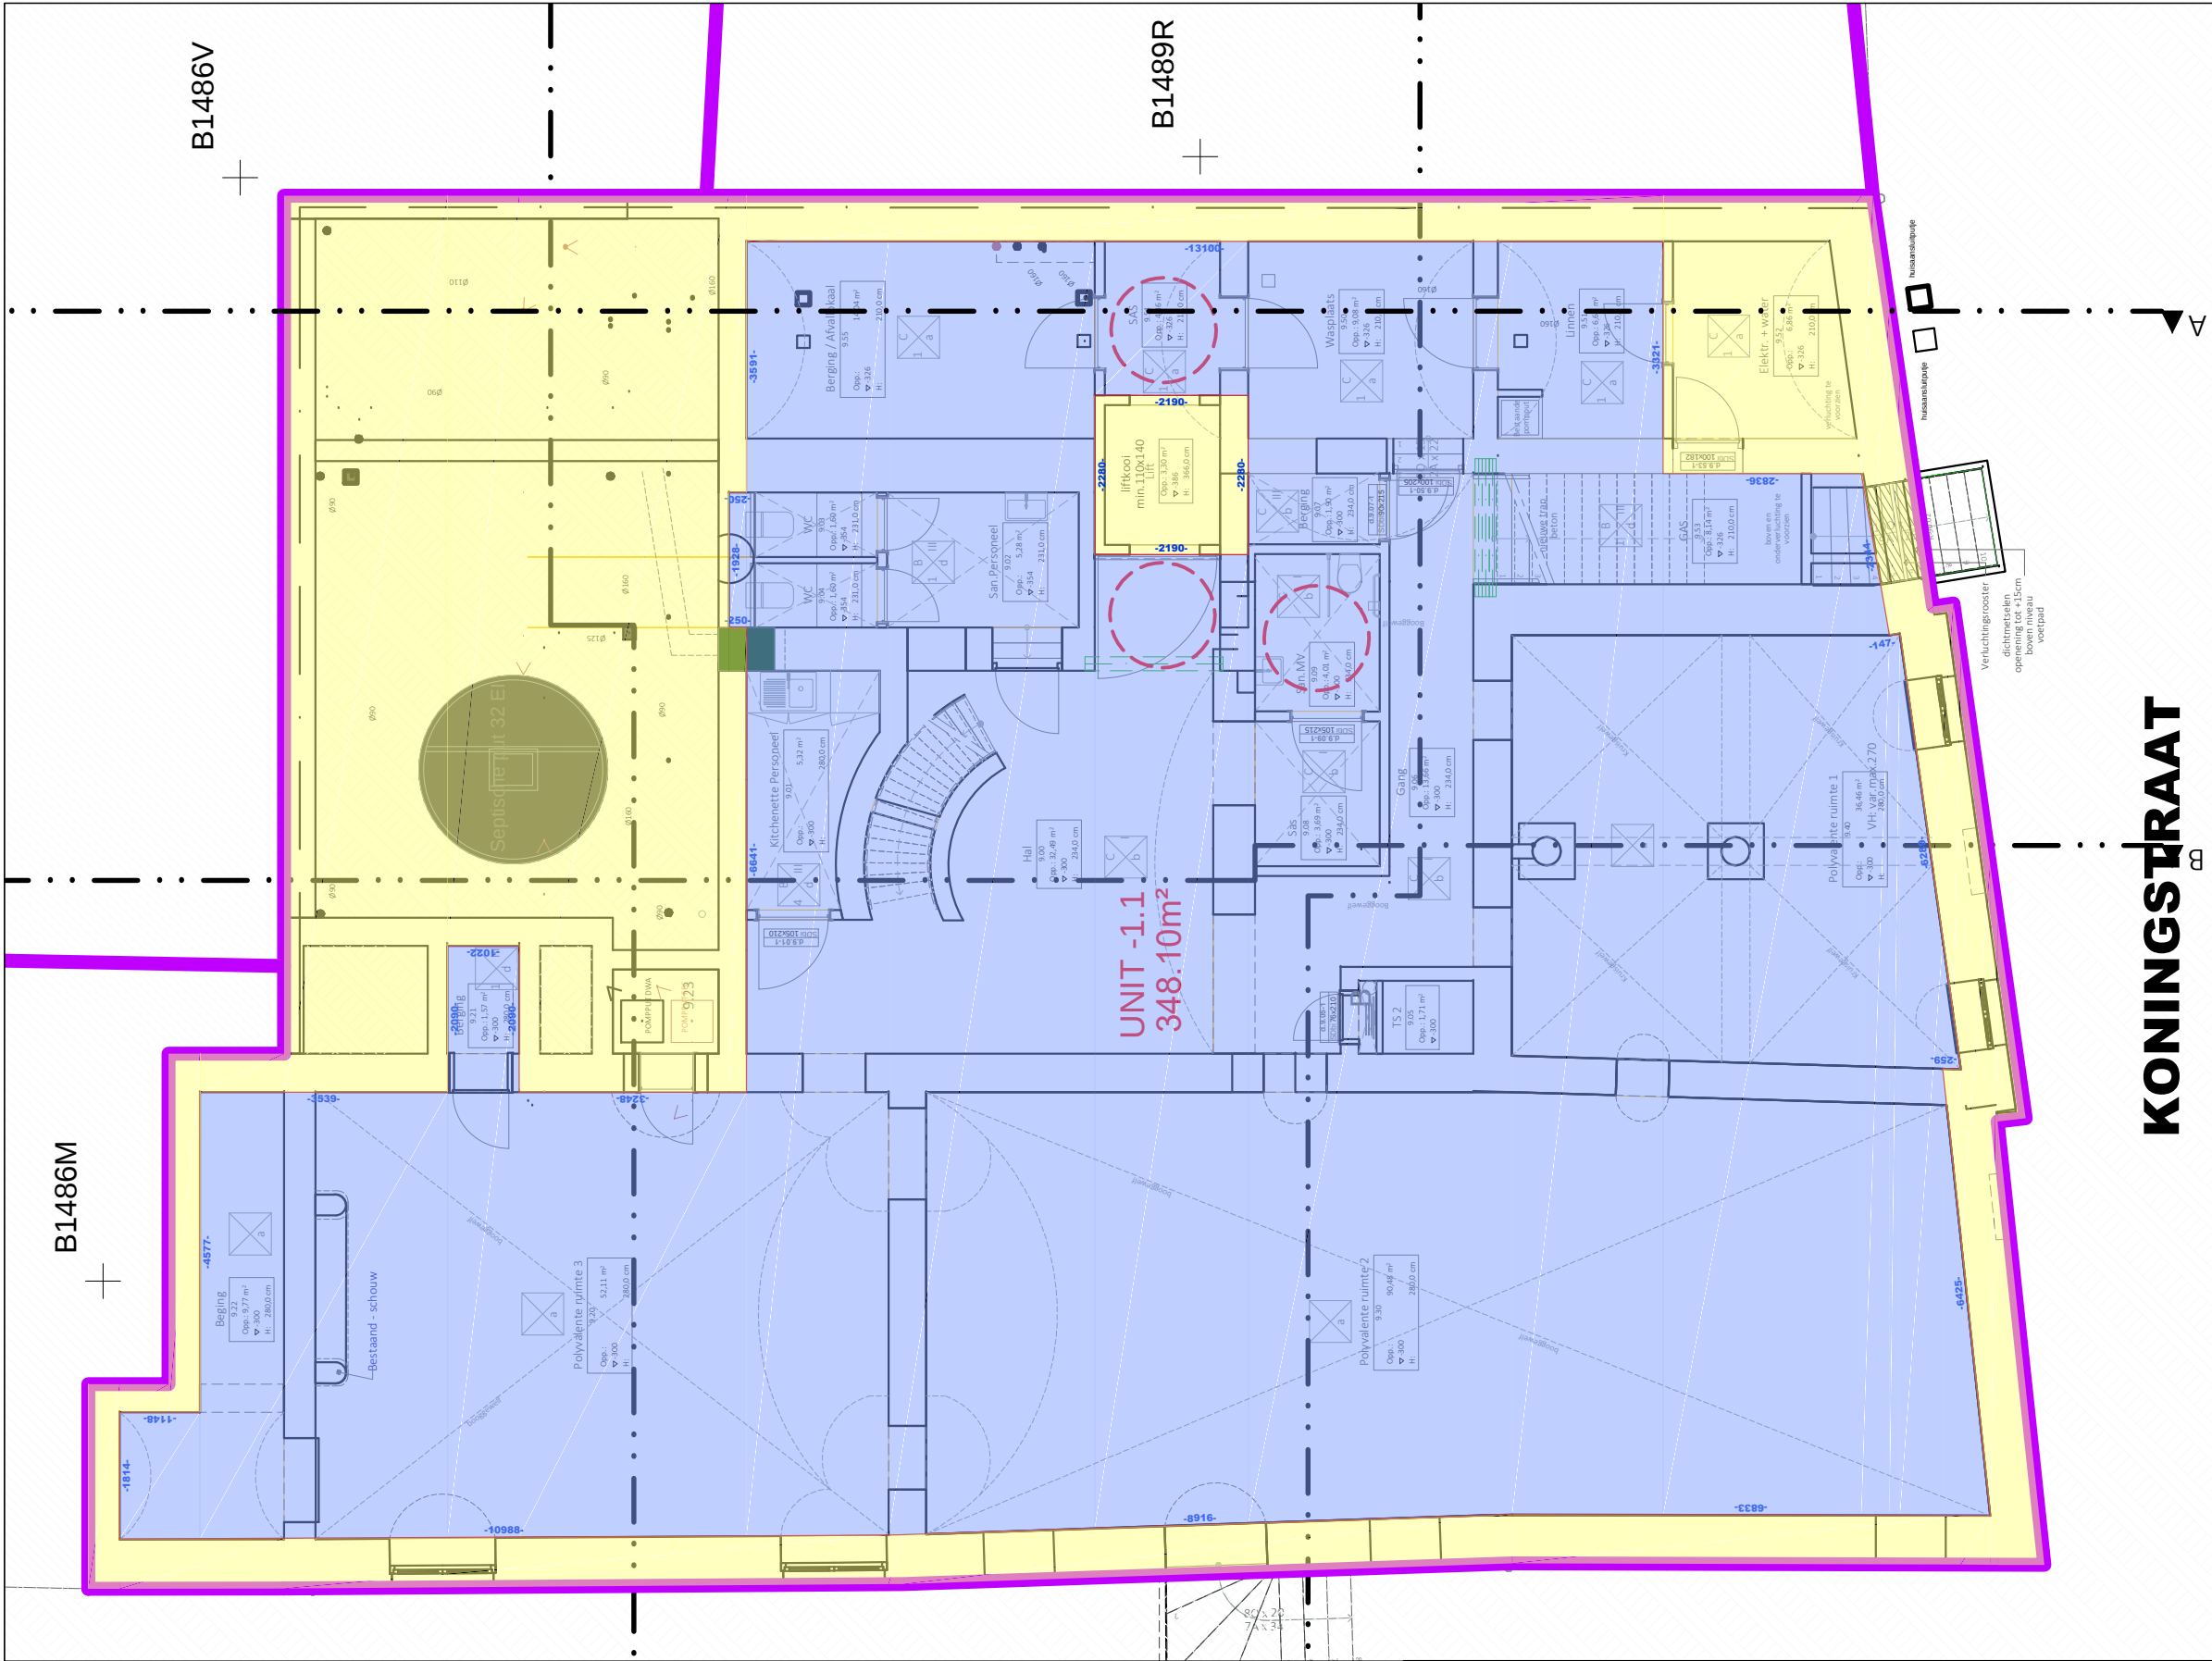

KONINGSTRAAT

LEGENDE

Particulier gemeenschappelijke delen

Privatieven

Privatief genotsrecht en private onderhoudsplicht

XXX

Xm²


Benaming privaat
Netto-oppervlakte privaat

Omliggende privatieven

-1500

Bemeting (in mm)

OPGEMAAKT TE
GENT, OP 13/08/2024

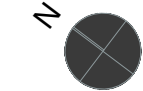

[Handwritten signature]

TOM POLLET
LANDMETER-EXPERT
Beadigd landmeter-expert voor de
rechtbank van 1ste aanleg te Gent
ingeschreven op tableau der
landmeter-experten onder het nummer
Identificatie LAN101424

KONINGSTRAAT 1 - GENT


PLAN MEDE EIGENDOM - KELDERVERDIEPING
GENT 2° AFDELING SECTIE B 1486S

NR. A	SCHAAL 1/100	DATUM 13/08/2024	DOSSIERNR. 2408878	TEKENAAR TP	"NAAM".DWG 2408878-ME
----------	-----------------	---------------------	-----------------------	----------------	--------------------------

Nummer stedenbouwkundige vergunning: 2017/08168
dd.09.11.2017

Dit plan werd geregistreerd in de databank van de
afbakeningsplans van algemene administratie van de
patrimoniumdocumentatie met het referentienummer
44802-10142

ONDERSTRAAT

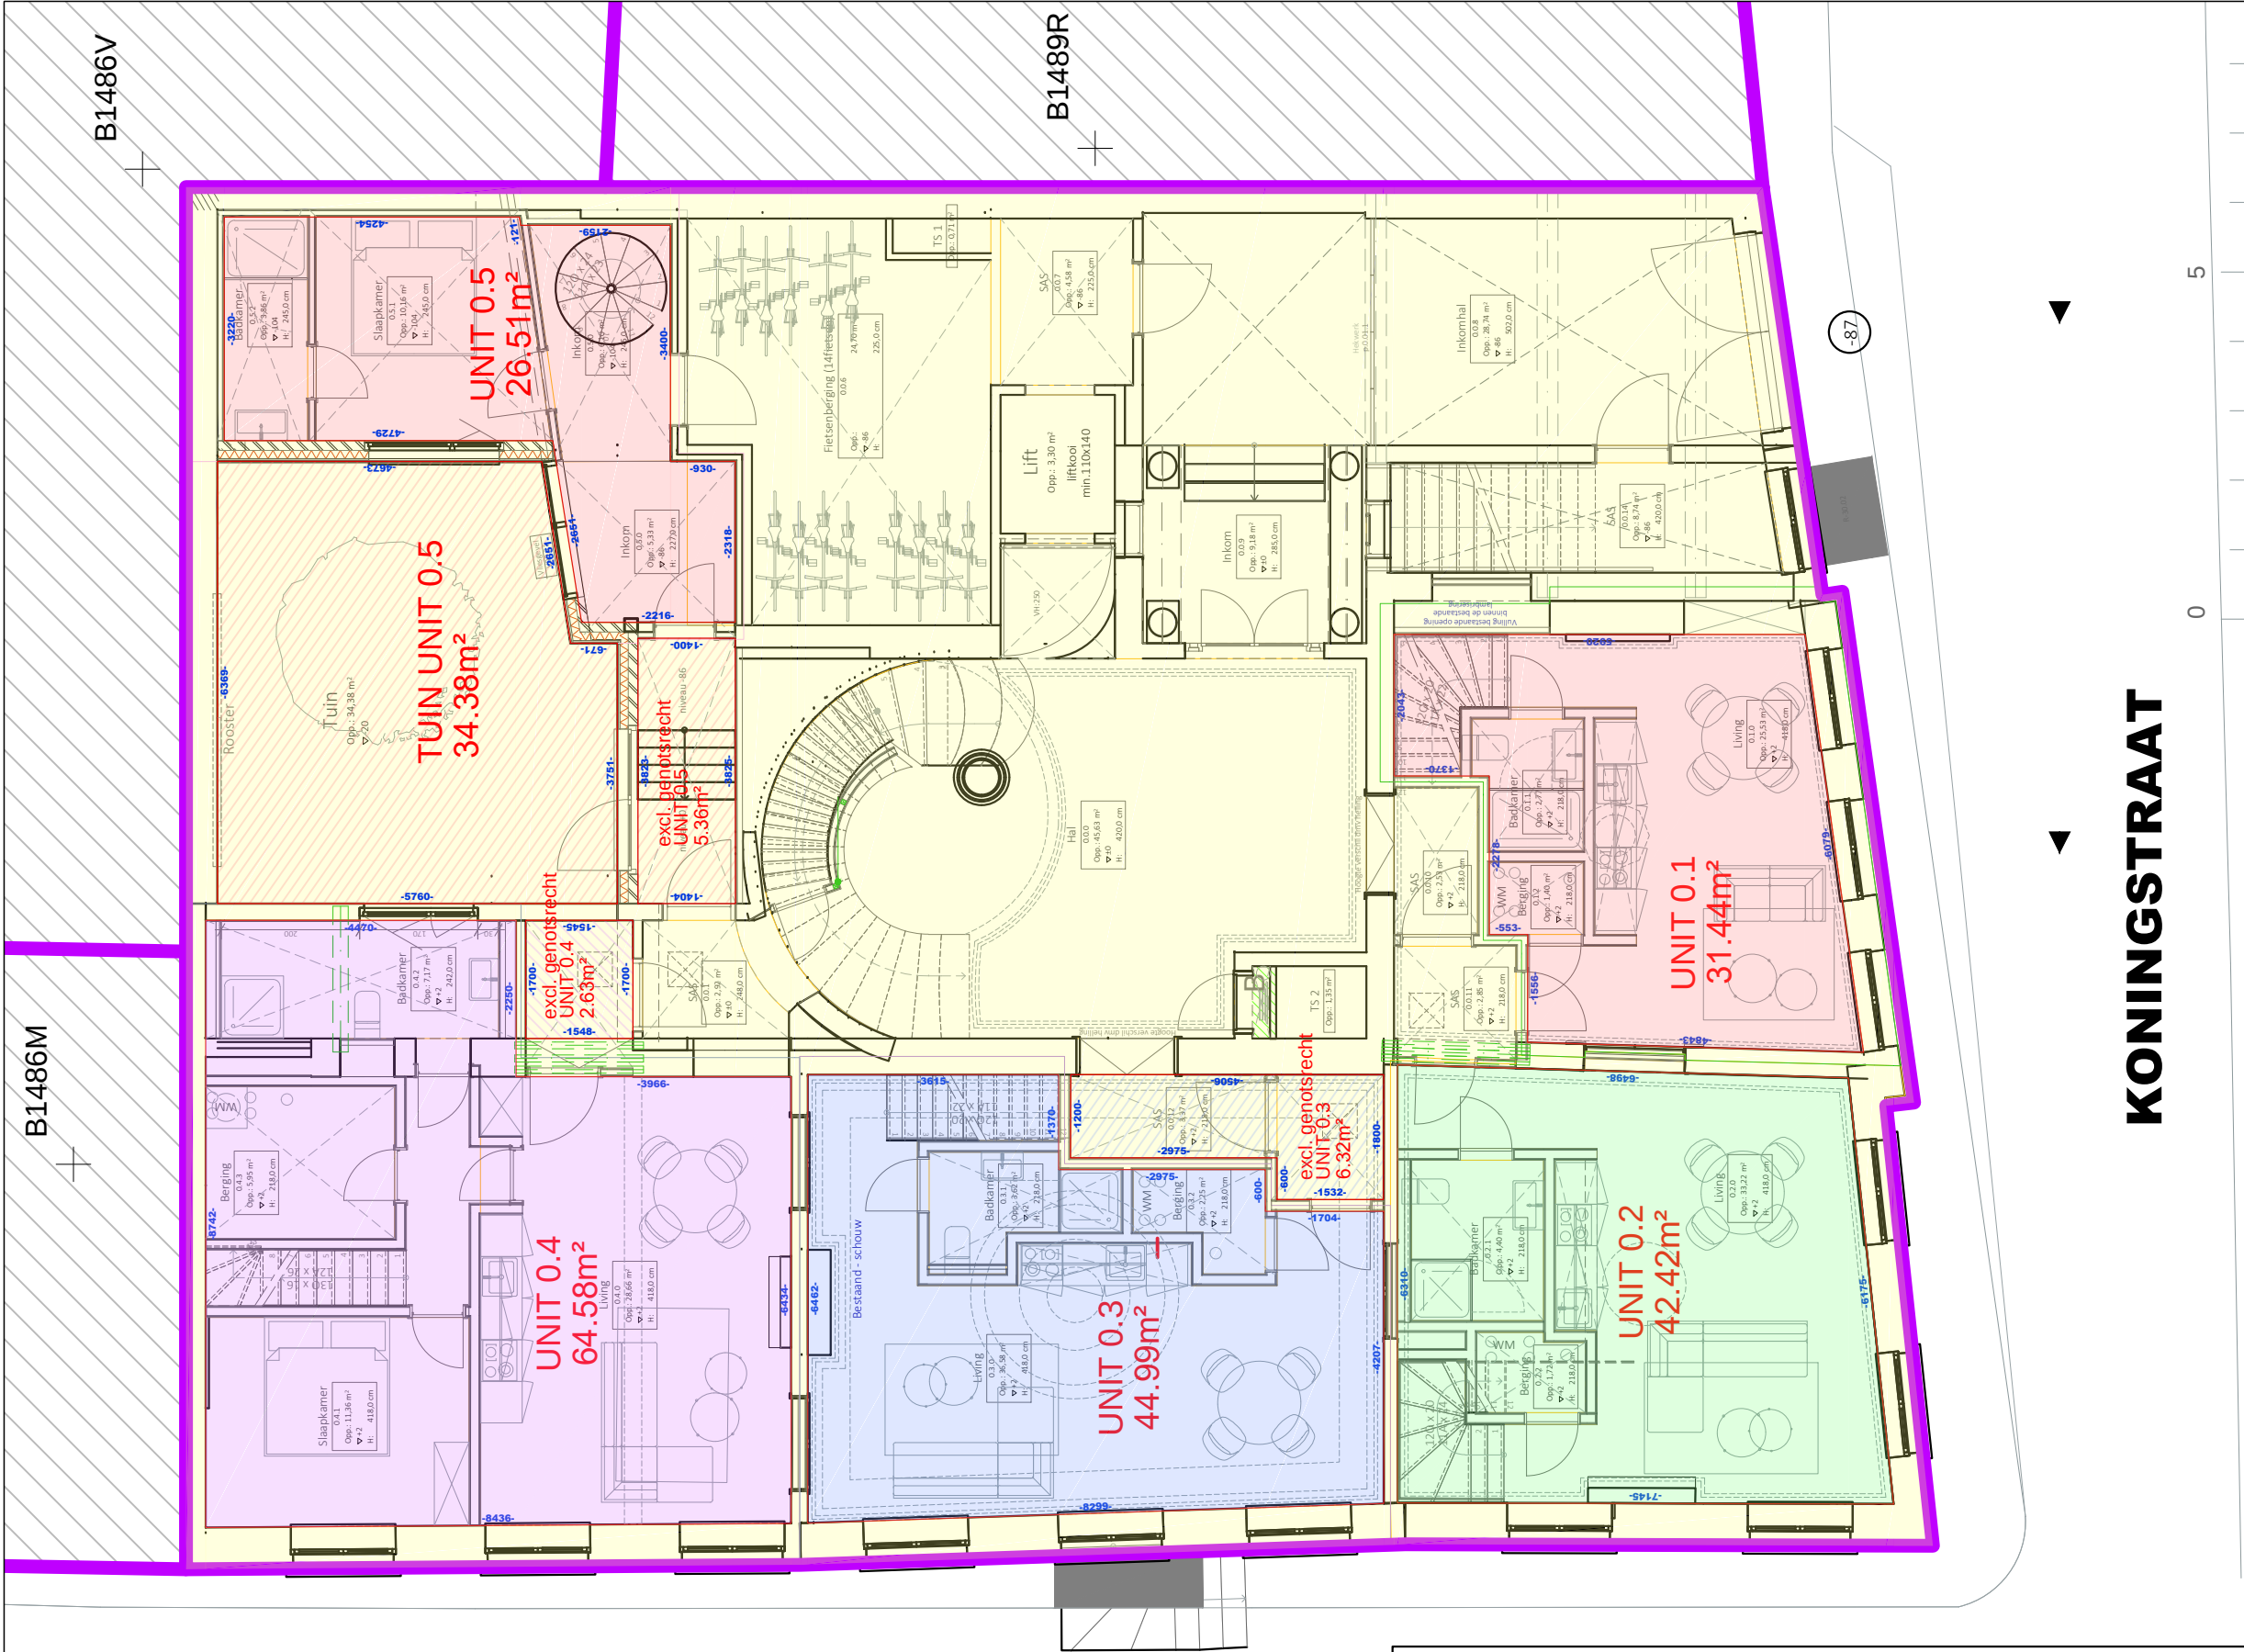

KONINGSTRAAT

LEGENDE

Particulier gemeenschappelijke delen

Privatieven

Privatief genotsrecht en private onderhoudsplicht

Benaming privatief

Netto-oppervlakte privatief

Omliggend privé-eigendom

Bemeting (in mm)


Perceelsgrens

X.X.X

Xm²

-1500-

OPGEMAAKT TE
GENT, OP 13/08/2024

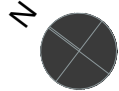

TOM POLLET
LANDMETER-EXPERT
Bétdigd landmeter-expert voor de
rechtbank van 1ste aanleg te Gent
ingeschreven op tableau der
landmeter-experten onder het nummer
Identificatie LAN101424


KONINGSTRAAT 1 - GENT

PLAN MEDE EIGENDOM - GELIJKVLOERS
GENT 2° AFDELING SECTIE B 1486S

NR.	SCHAAL	DATUM	DOSSIERNR.	TEKENAAR	"NAAM".DWG
A	1/100	13/08/2024	2408878	TP	2408878-ME

Numer stedenbouwkundige vergunning: 2017/08168
dd.09.11.2017

Dit plan werd geregistreerd in de databank van de
afbakeningsplans van algemene administratie van de
patrimoniumdocumentatie met het referentienummer
44802-10142

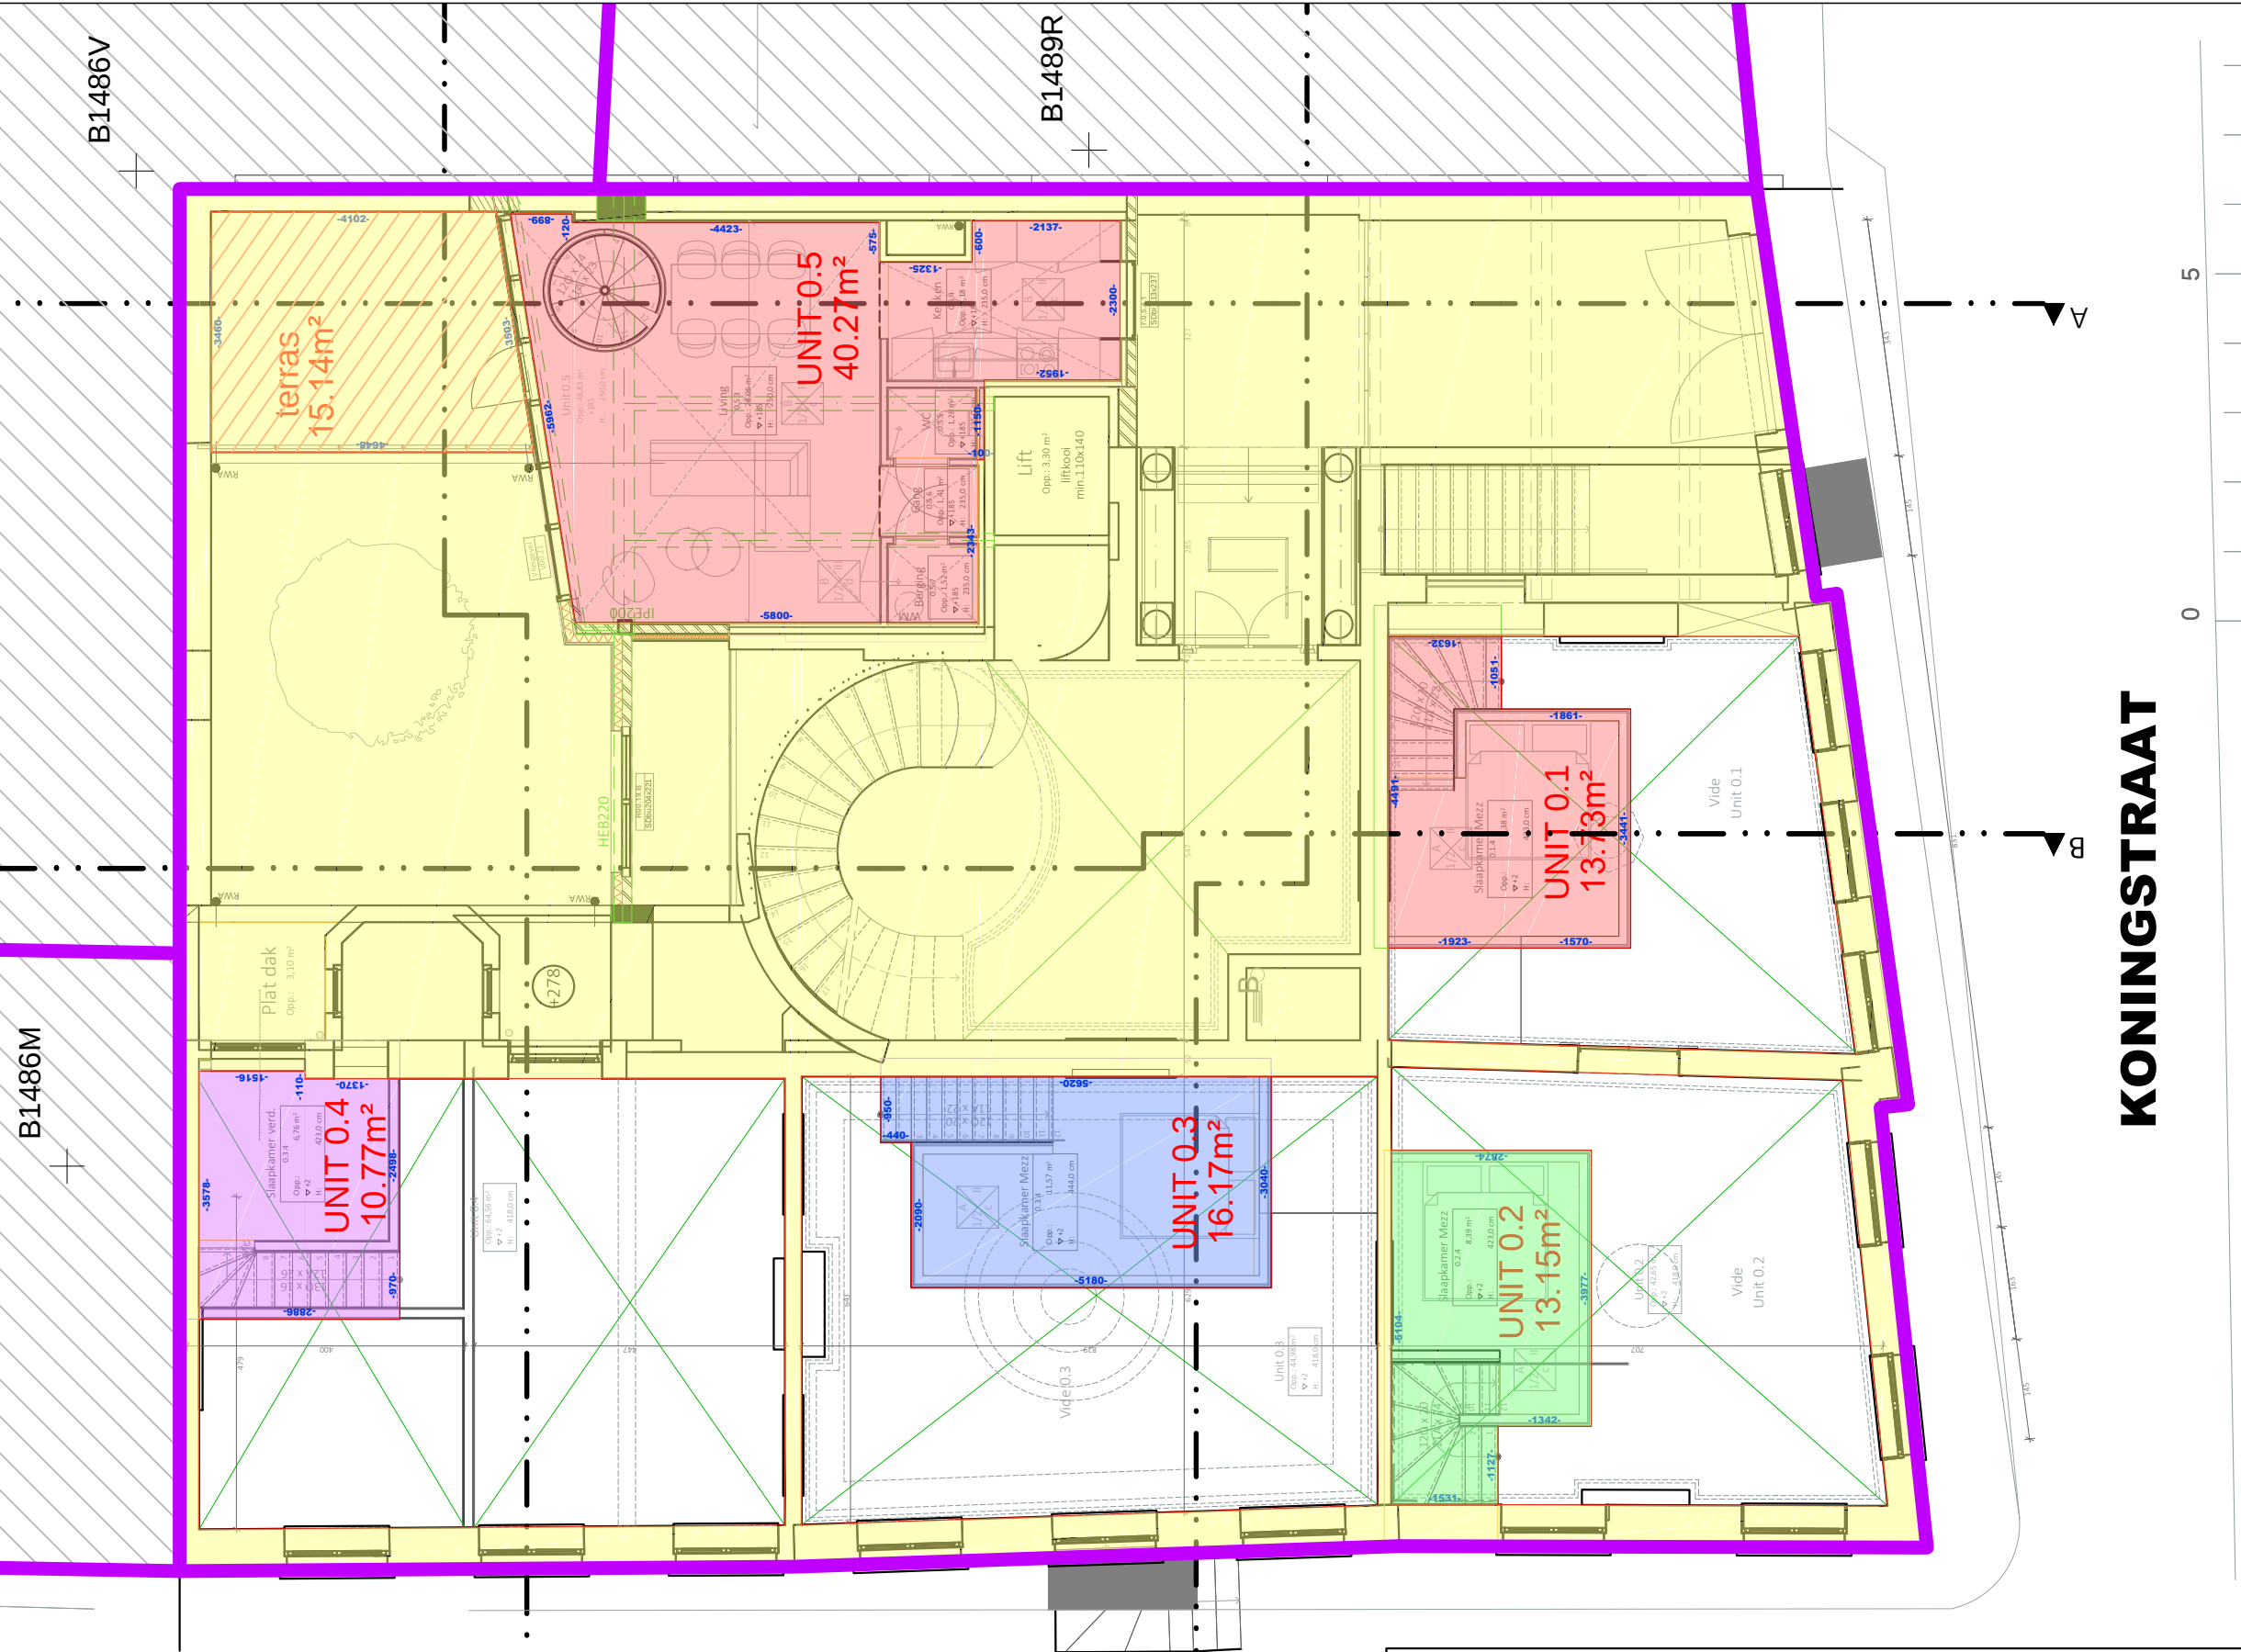

ONDERSTRAAT

KONINGSTRAAT 1 - GENT

PLAN MEDE EIGENDOM - VERDIEPING 0.5
GENT 2° AFDELING SECTIE B 1486S

NR.	SCHAAL	DATUM	DOSSIERNR.	TEKENAAR	"NAAM".DWG
A	1/100	13/08/2024	2408878	TP	2408878-ME

LEGENDE

Particulier gemeenschappelijke delen

Privatieven

Privatief genotsrecht en private onderhoudsplicht

Benaming privaatief

Netto-oppervlakte privaatief

Omliggende privatieven

Bemeting (in mm)

Perceelsgrens

X.X.X

Xm²

-1500-

OPGEMAAKT TE
GENT, OP 13/08/2024




TOM POLLET
LANDMETER-EXPERT
Beadigd landmeter-expert voor de
rechtbank van 1ste aanleg te Gent
ingeschreven op tableau der
landmeter-experten onder het nummer
Identificatie LAN101424

Numer stedenbouwkundige vergunning: 2017/08168
dd.09.11.2017

Dit plan werd geregistreerd in de databank van de
afbakeningsplans van algemene administratie van de
patrimoniumdocumentatie met het referentienummer
44802-10142

ONDERSTRAAT

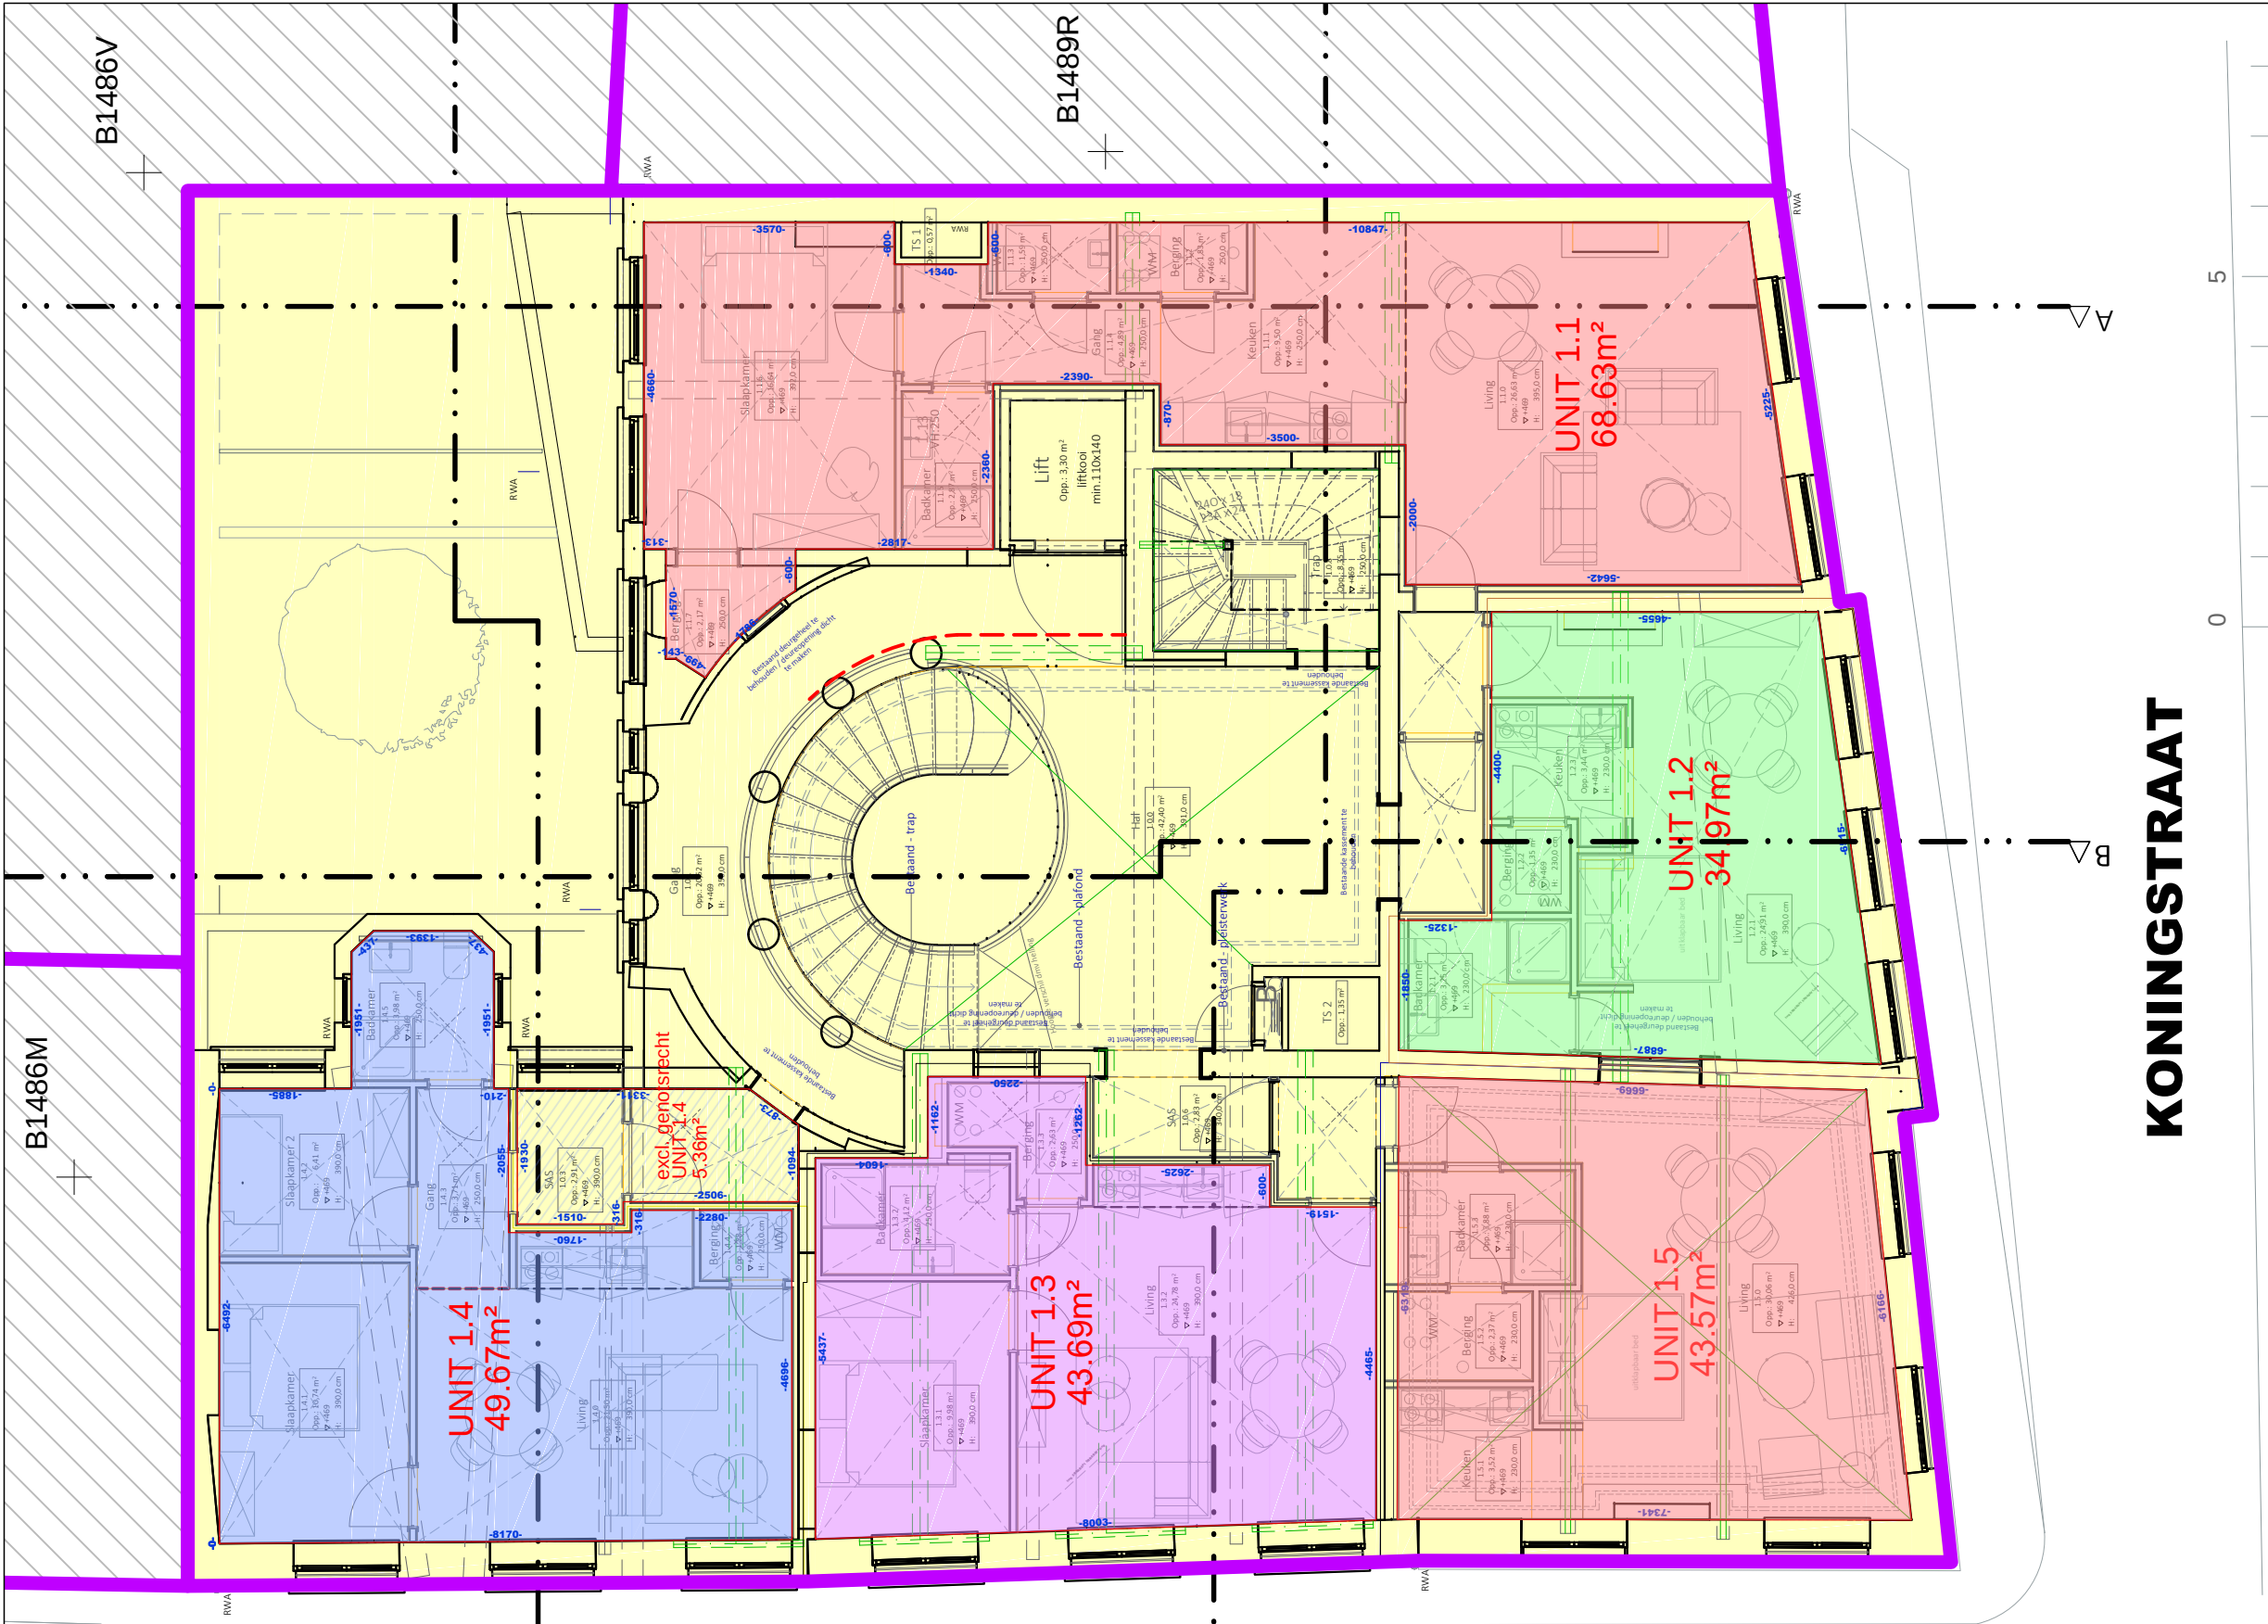

KONINGSTRAAT

LEGENDE

Particulier gemeenschappelijke delen

Privatieve

Privatief genotsrecht en private onderhoudsplicht

Benaming privatief

Netto-oppervlakte privatief

Omliggende privé-eigenschappen


Benaming (in mm)

Perceelsgrens

X.X.X
Xm²

-1500-

OPGEMAAKT TE
GENT, OP 13/08/2024

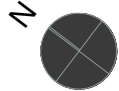

TOM POLLET
LANDMETER-EXPERT
Bétdigd landmeter-expert voor de
rechtbank van 1ste aanleg te Gent
ingeschreven op tableau der
landmeter-experten onder het nummer
Identificatie LAN101424

KONINGSTRAAT 1 - GENT


PLAN MEDE EIGENDOM - VERDIEPING 1
GENT 2° AFDELING SECTIE B 1486S

NR.	SCHAAL	DATUM	DOSSIERNR.	TEKENAAR	"NAAM".DWG
A	1/100	13/08/2024	2408878	TP	2408878-ME

Nummer stedenbouwkundige vergunning: 2017/08168
dd.09.11.2017

Dit plan werd geregistreerd in de databank van de
afbakeningsplans van algemene administratie van de
patrimoniumdocumentatie met het referentienummer
44802-10142

ONDERSTRAAT

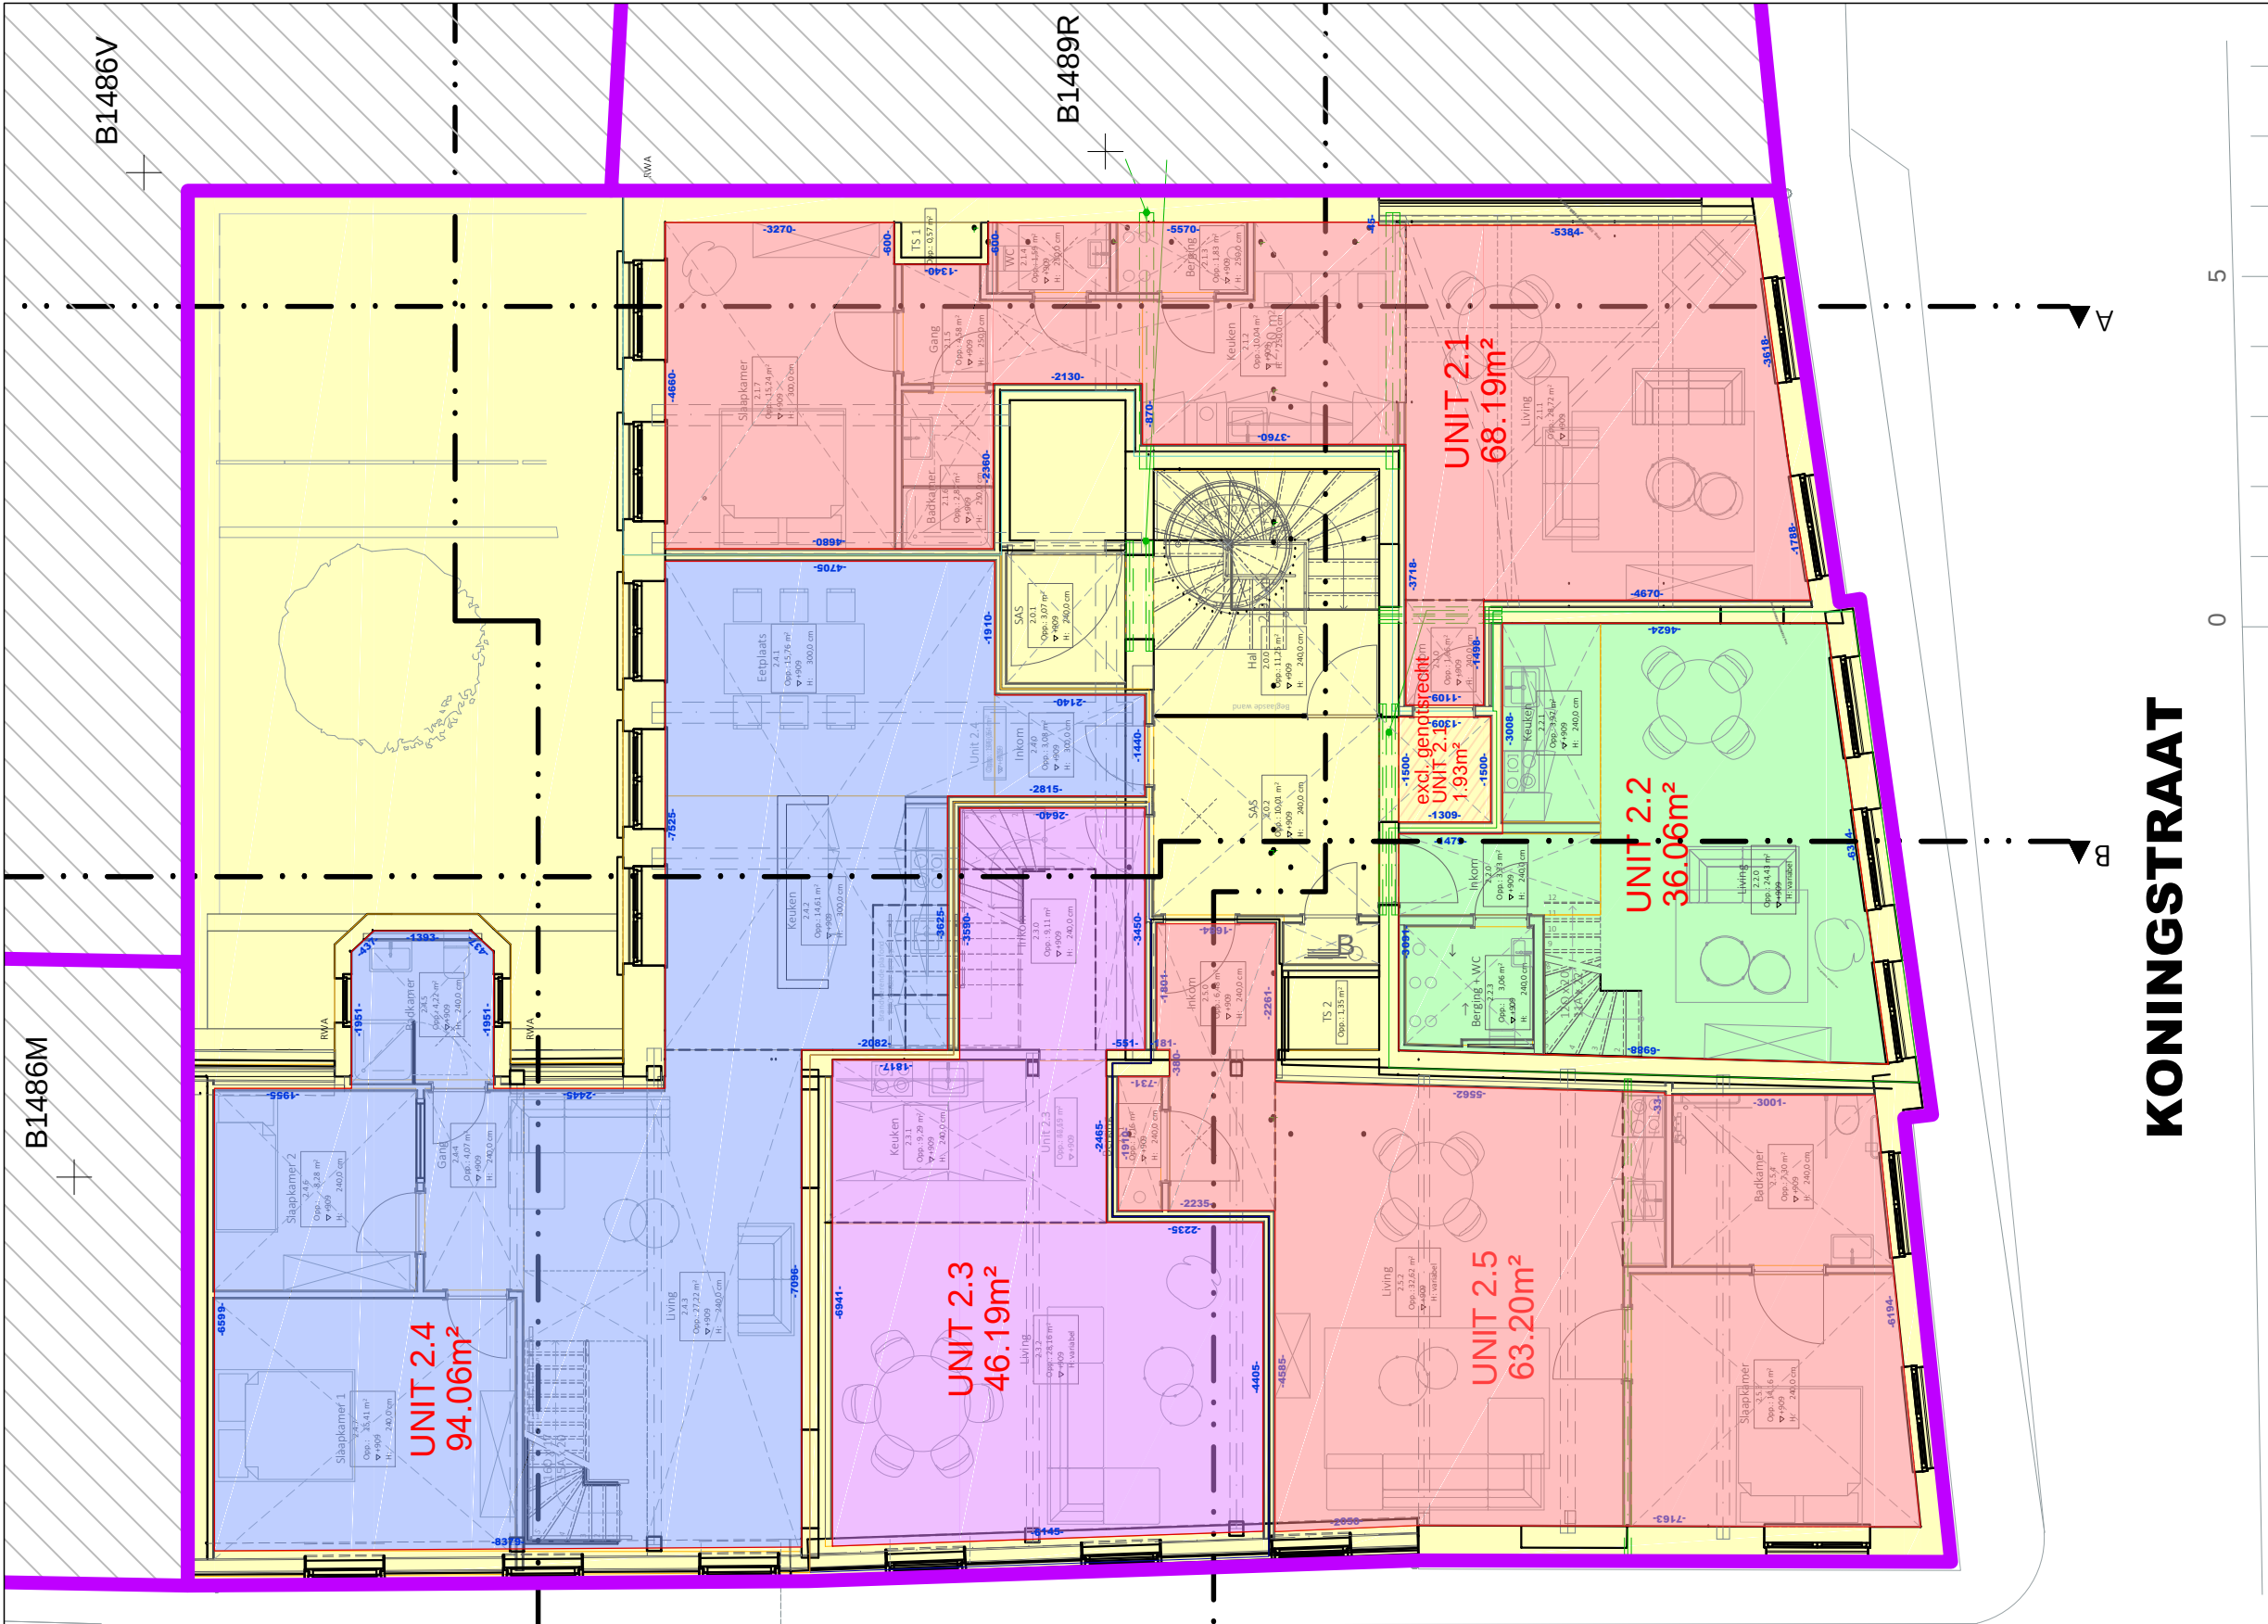

KONINGSTRAAT

LEGENDE

Particulier gemeenschappelijke delen

Privatieven

Privatief genotsrecht en private onderhoudsplicht

Benaming privatief

Netto-oppervlakte privatief

Omliggende privatieven


Bemeting (in mm)

Perceelsgrens

X.X.X

Xm²

OPGEMAAKT TE
GENT, OP 13/08/2024

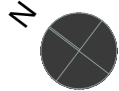

TOM POLLET
LANDMETER-EXPERT
Bëdïgd landmeter-expert voor de
rechtbank van 1ste aanleg te Gent
ingeschreven op tableau der
landmeter-experten onder het nummer
Identificatie LAN101424

KONINGSTRAAT 1 - GENT


PLAN MEDE EIGENDOM - VERDIEPING 2
GENT 2° AFDELING SECTIE B 1486S

NR. A	SCHAAL 1/100	DATUM 13/08/2024	DOSSIERNR. 2408878	TEKENAAR TP	"NAAM".DWG 2408878-ME
----------	-----------------	---------------------	-----------------------	----------------	--------------------------

Nummer stedenbouwkundige vergunning: 2017/08168
dd.09.11.2017

Dit plan werd geregistreerd in de databank van de
afbakeningsplans van algemene administratie van de
patrimoniumdocumentatie met het referentienummer
44802-10142

ONDERSTRAAT

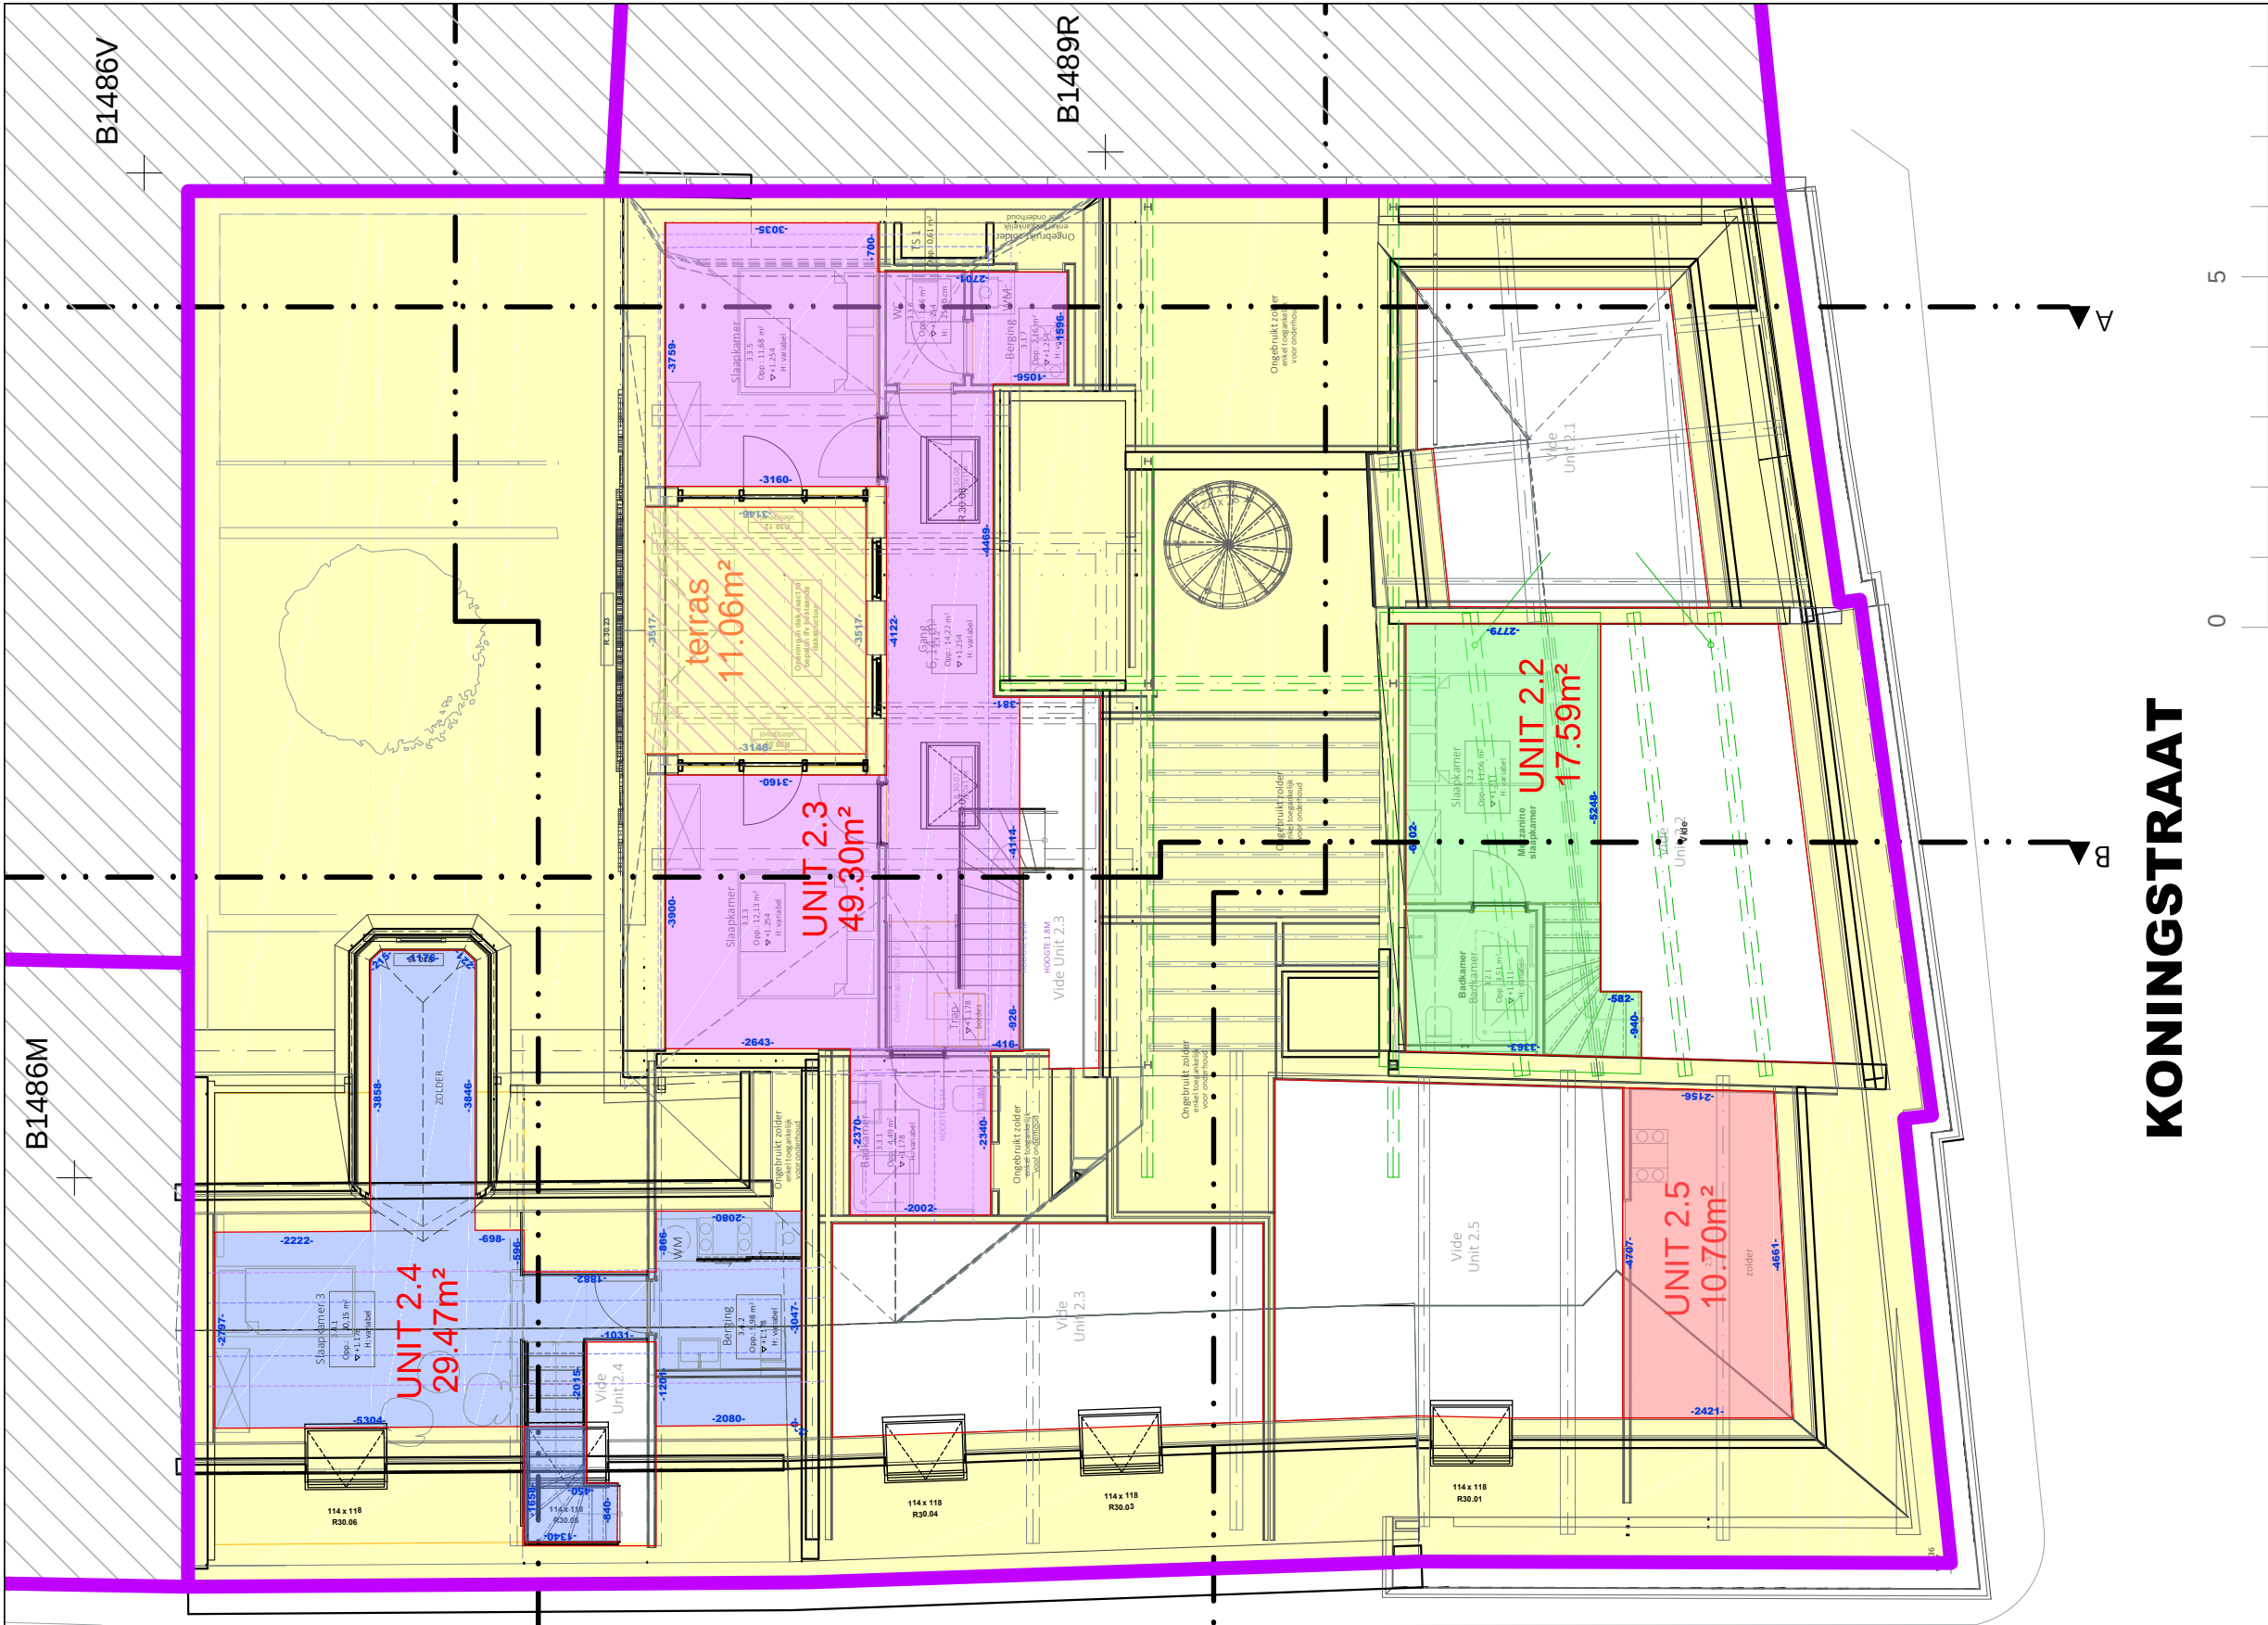

KONINGSTRAAT

LEGENDE

Particulier gemeenschappelijke delen

Privatieven

Privatief genotsrecht en private onderhoudsplicht

Benaming privatief

Netto-oppervlakte privatief

Omliggende privatieven


Bemeting (in mm)

Perceelsgrens


X.X.X

Xm²

OPGEMAAKT TE
GENT, OP 13/08/2024

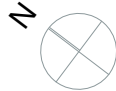

TOM POLLET
LANDMETER-EXPERT
Bediëgd landmeter-expert voor de
rechtbank van 1ste aanleg te Gent
ingeschreven op tableau der
landmeter-experten onder het nummer
Identificatie LAN101424

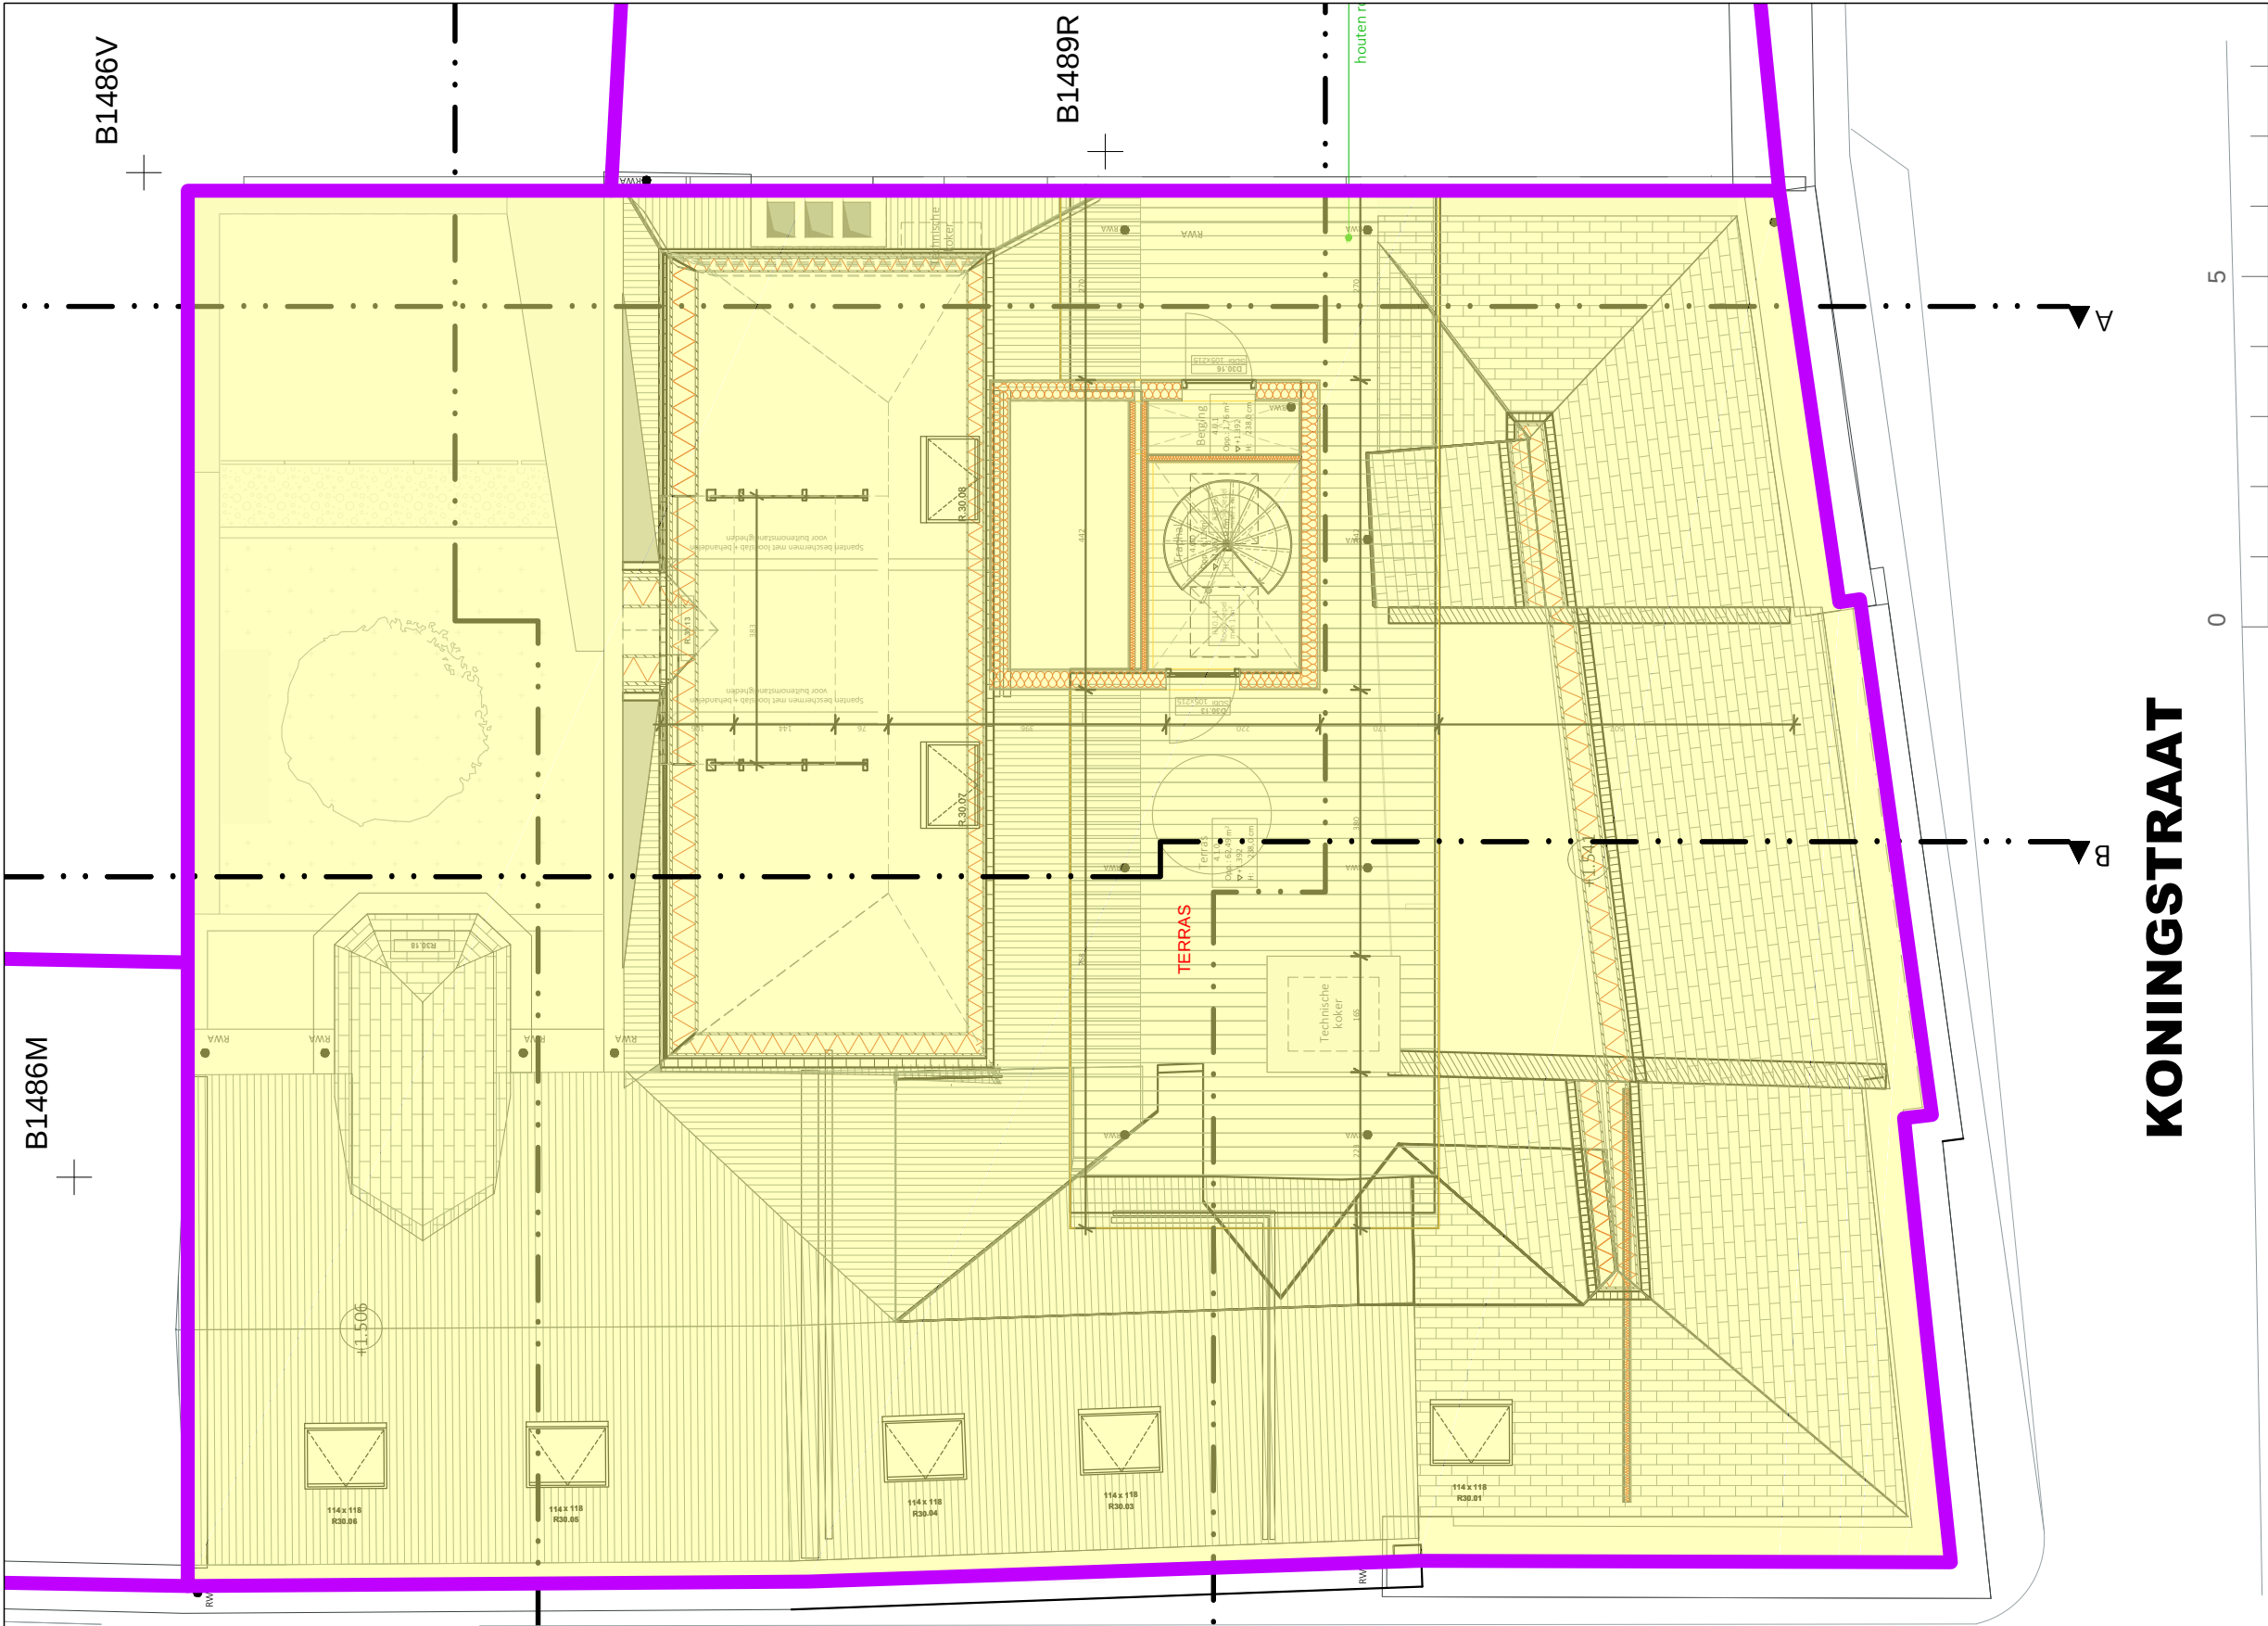

Numer stedenbouwkundige vergunning: 2017/08168
dd.09.11.2017

Dit plan werd geregistreerd in de databank van de
afbakeningsplannen van algemene administratie van de
patrimoniumdocumentatie met het referentienummer
44802-10142

ONDERSTRAAT

KONINGSTRAAT 1 - GENT					
PLAN MEDE EIGENDOM - VERDIEPING 3 GENT 2° AFDELING SECTIE B 1486S					
NR. A	SCHAAL 1/100	DATUM 13/08/2024	DOSSIERNR. 2408878	TEKENAAR TP	"NAAM".DWG 2408878-ME

LEGENDE

Particulier gemeenschappelijke delen

Privatieven

Privatief genotsrecht en privatieve onderhoudsplicht

Benaming privaatief


Netto-oppervlakte privaatief

Omliggende privatieven

Benaming (in mm)

Perceelsgrens

OPGEMAAKT TE
GENT, OP 13/08/2024

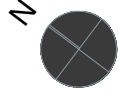

TOM POLLET
LANDMETER-EXPERT
Béëdigd landmeter-expert voor de
rechtbank van 1ste aanleg te Gent
ingeschreven op tableau der
landmeter-experten onder het nummer
Identificatie LAN101424