

Papegaaistraat 29 - 9000 GENT

TE VERNIEUWEN TOESTAND:

Vanaf 1e verdieping: (3.20 m hoogte vanaf voetpad)

14 cm EPS isolatie met lambdawaarde 0.031

uitvlakkingsmortel met wapeningsnet (6-7 mm)

voorstrijk (2-3 mm)


eindafwerkingslaag siliconenharspleister kleur nog nader te bepalen (2-3 mm)

Totale opbouw: 15- 15.5 cm

Isolatie met siliconenharspleister start pas vanaf 1e verdieping +/- 3.20 m boven het voetpad

Gelijkvloerse verdieping wordt niet gewijzigd.

Vensterbanken in aluminium

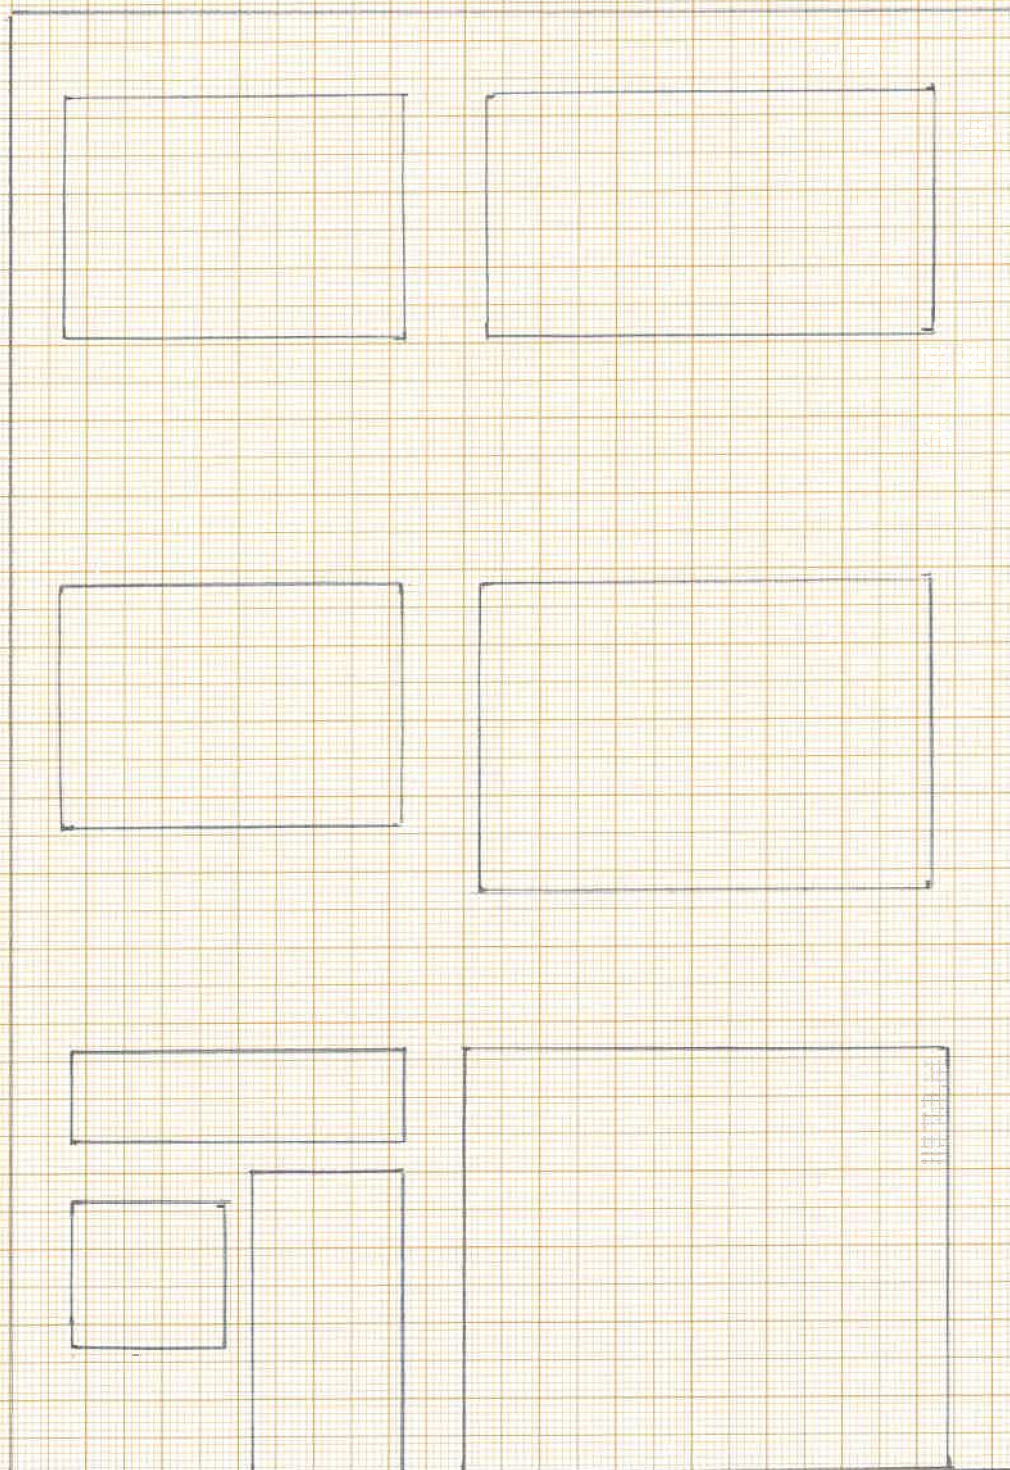

**ZIE BIJZONDERE
VOORWAARDE(N)**