


Nieuwe toestand

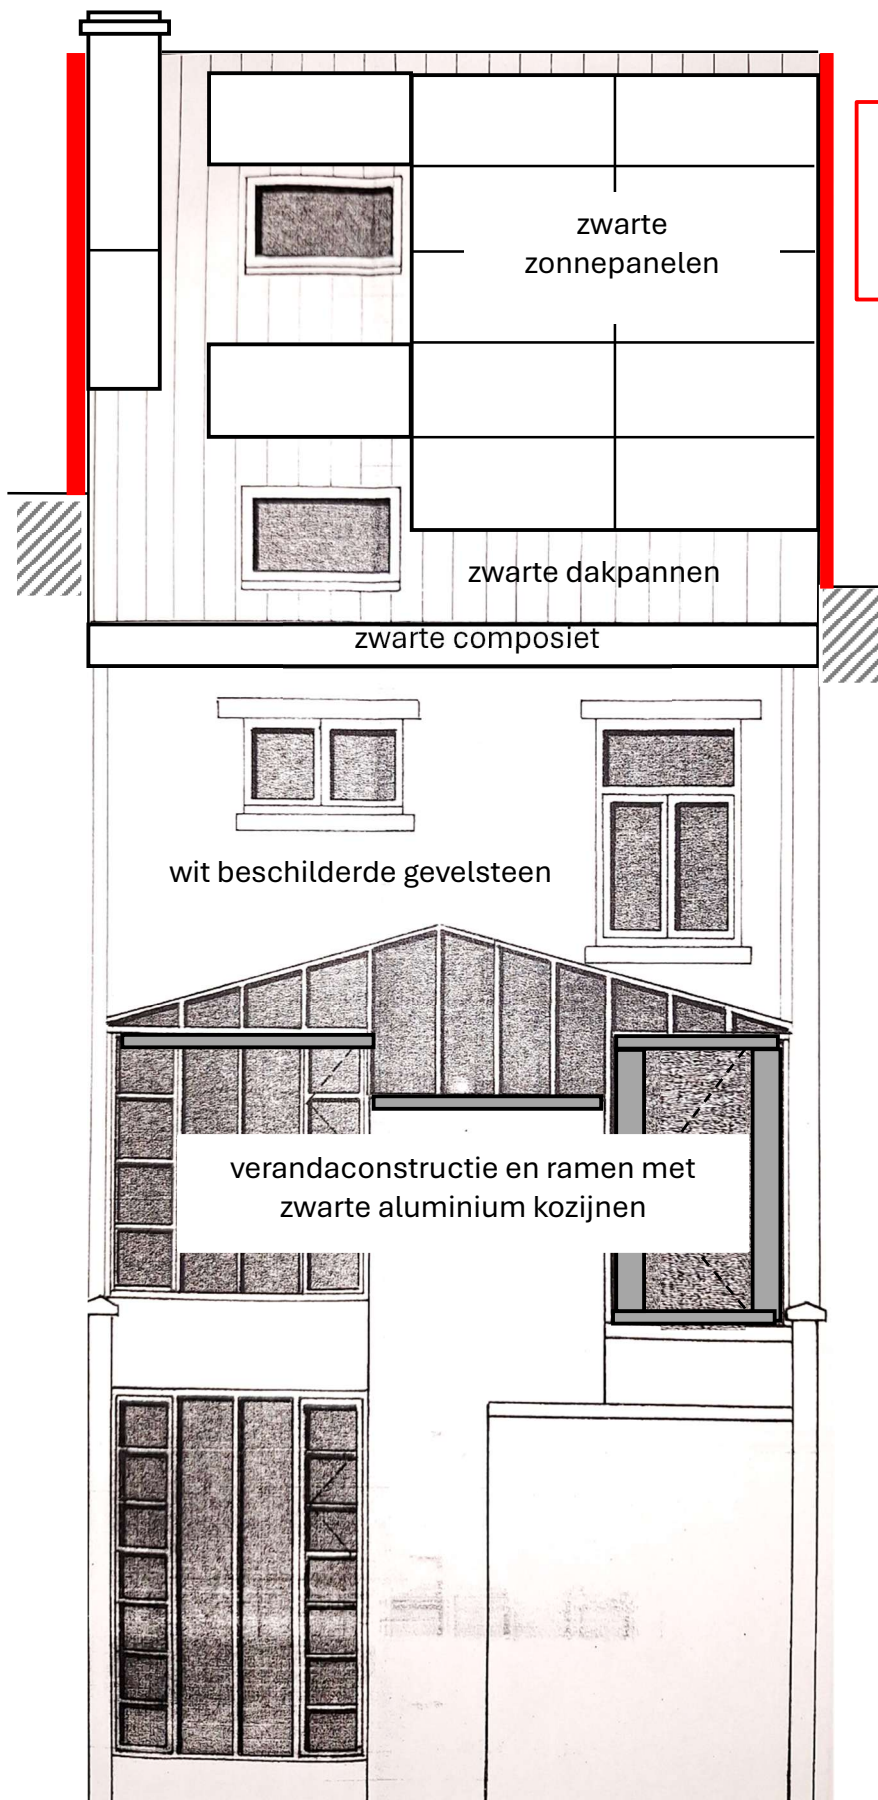

isolatie en zijgevelbekleding worden
bovenaan afgedekt met een zwarte
bedekking (zwarte kantpannen of
zwarte aluminiumprofielen)

schaal 1/50

**ZIE BIJZONDERE
VOORWAARDE(N)**